


# LEGENDA ZNAČEK

	ústředna EPS		klíčový trezor požární ochrany
	nouzové osvětlení		obslužné pole požární ochrany
	samočinné hlásiče požáru		vypínání el.energie
	tlačítkové hlásiče požáru		vypínání el.energie
	směry úniku, východy z objektu		
	přenosný hasicí přístroj		
	akustické poplachové zařízení		

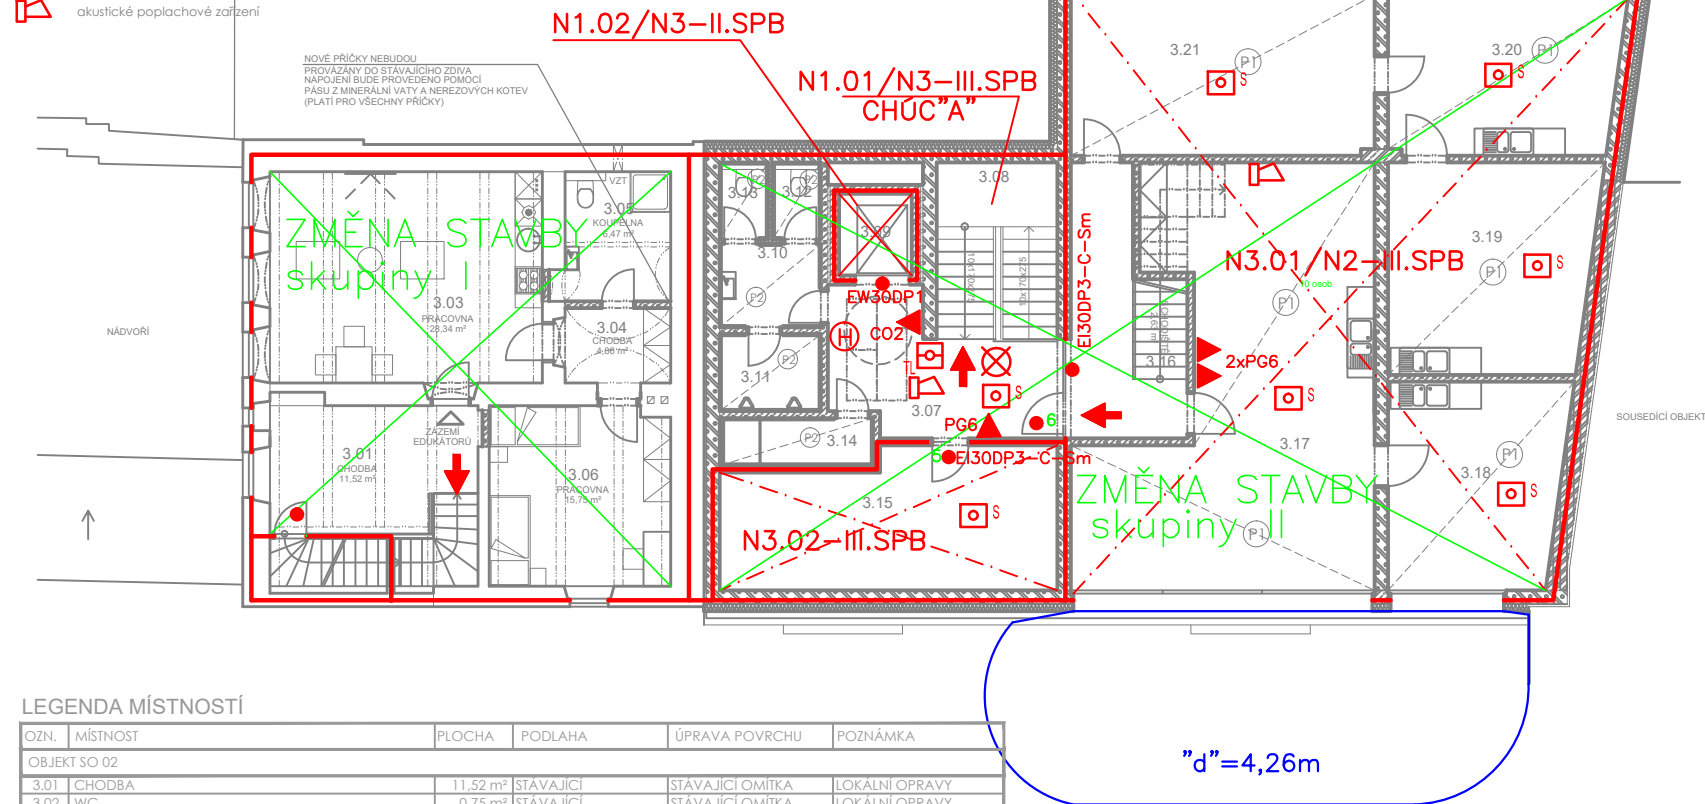

## LEGENDA MÍSTNOSTÍ

OZN.	MÍSTNOST	PLOCHA	PODLAHA	ÚPRAVA POVRCHU	POZNÁMKA
OBJEKT SO 02					
3.01	CHODBA	11,52 m²	STÁVAJÍCÍ	STÁVAJÍCÍ OMÍTKA	LOKÁLNÍ OPRAVY
3.02	WC	0,75 m²	STÁVAJÍCÍ	STÁVAJÍCÍ OMÍTKA	LOKÁLNÍ OPRAVY
3.03	PRACOVNA	28,34 m²	STÁVAJÍCÍ	STÁVAJÍCÍ OMÍTKA	LOKÁLNÍ OPRAVY
3.04	HYGIENICKÉ ZÁZEMÍ	6,47 m²	STÁVAJÍCÍ	KERAMICKÝ OBKLAD	
3.05	CHODBA	4,86 m²	STÁVAJÍCÍ	STÁVAJÍCÍ OMÍTKA	LOKÁLNÍ OPRAVY
3.06	PRACOVNA	15,75 m²	STÁVAJÍCÍ	STÁVAJÍCÍ OMÍTKA	LOKÁLNÍ OPRAVY
OBJEKT SO 03					
3.07	HALA	25,07 m²	KAMENNÁ DLAŽBA	KAM. SOKL, OMÍTKA	
3.08	SCHODIŠTĚ	9,74 m²	KAMENNÁ DLAŽBA	KAM. SOKL, OMÍTKA	
3.09	VÝTAH	2,88 m²			
3.10	PŘEDSÍN WC MUŽI	4,35 m²	KERAMICKÁ DLAŽBA	KERAMICKÝ OBKLAD	SDK PODHLED
3.11	PISOÁRY	3,79 m²	KERAMICKÁ DLAŽBA	KERAMICKÝ OBKLAD	SDK PODHLED
3.12	WC MUŽI	1,59 m²	KERAMICKÁ DLAŽBA	KERAMICKÝ OBKLAD	SDK PODHLED
3.13	WC MUŽI	1,59 m²	KERAMICKÁ DLAŽBA	KERAMICKÝ OBKLAD	SDK PODHLED
3.14	SPRCHA PERSONÁLU	3,65 m²	KERAMICKÁ DLAŽBA	KERAMICKÝ OBKLAD	SDK PODHLED
3.15	PŮDNÍ PROSTOR / SKLAD	21,29 m²	KERAMICKÁ DLAŽBA	DŘEV. SOKL, OMÍTKA	
3.16	SCHODIŠTĚ	2,63 m²	KAMENNÁ DLAŽBA	KAM. SOKL, OMÍTKA	
3.17	PRACOVNA ARCHEOLOGŮ	47,13 m²	DŘEVĚNÁ	DŘEV. SOKL, OMÍTKA	
3.18	VEDOUcí ARCHEOLOG	18,79 m²	DŘEVĚNÁ	DŘEV. SOKL, OMÍTKA	
3.19	ČISTÁ LABORATOR	22,50 m²	DŘEVĚNÁ	DŘEV. SOKL, OMÍTKA	
3.20	ČISTÁ LABORATOR	18,79 m²	DŘEVĚNÁ	DŘEV. SOKL, OMÍTKA	
3.21	KONZERVÁTOR	23,17 m²	DŘEVĚNÁ	DŘEV. SOKL, OMÍTKA	

**POŽÁRNĚ BEZPEČNOSTNÍ ŘEŠENÍ**  
**EDUKAČNÍ CENTRUM A ZÁZEMÍ**  
**MUZEA VYSOČINY JIHLAVA**  
**PŮDORYS 3.NP**