
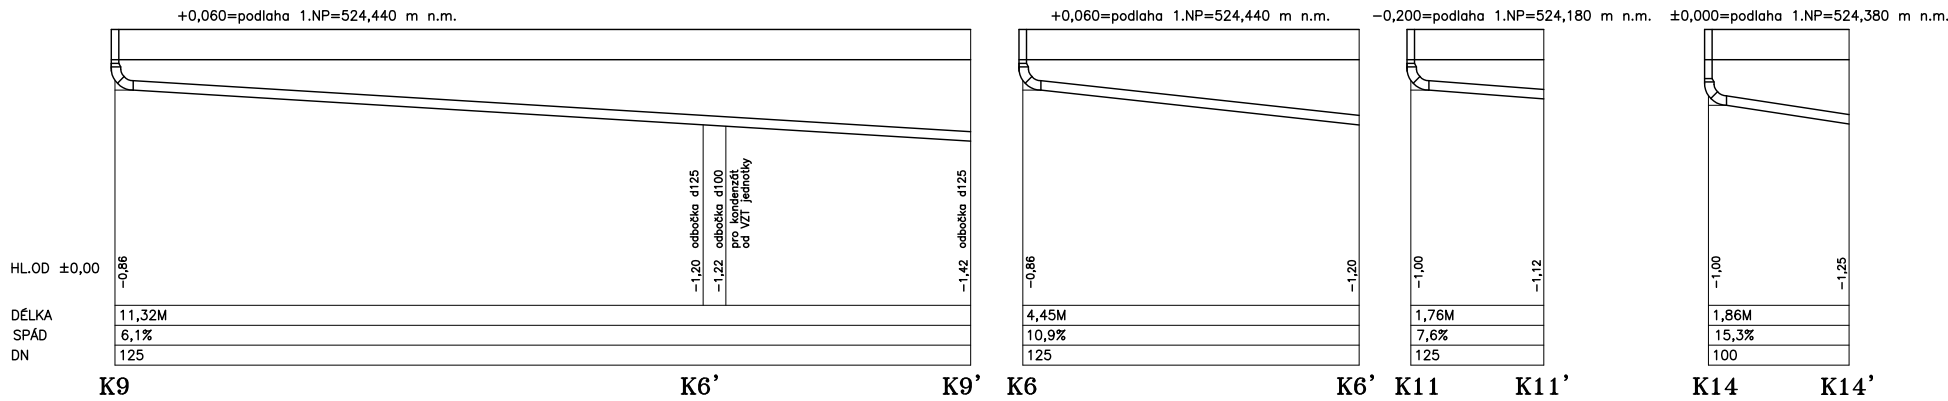
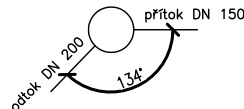



LEŽATÁ KANALIZACE

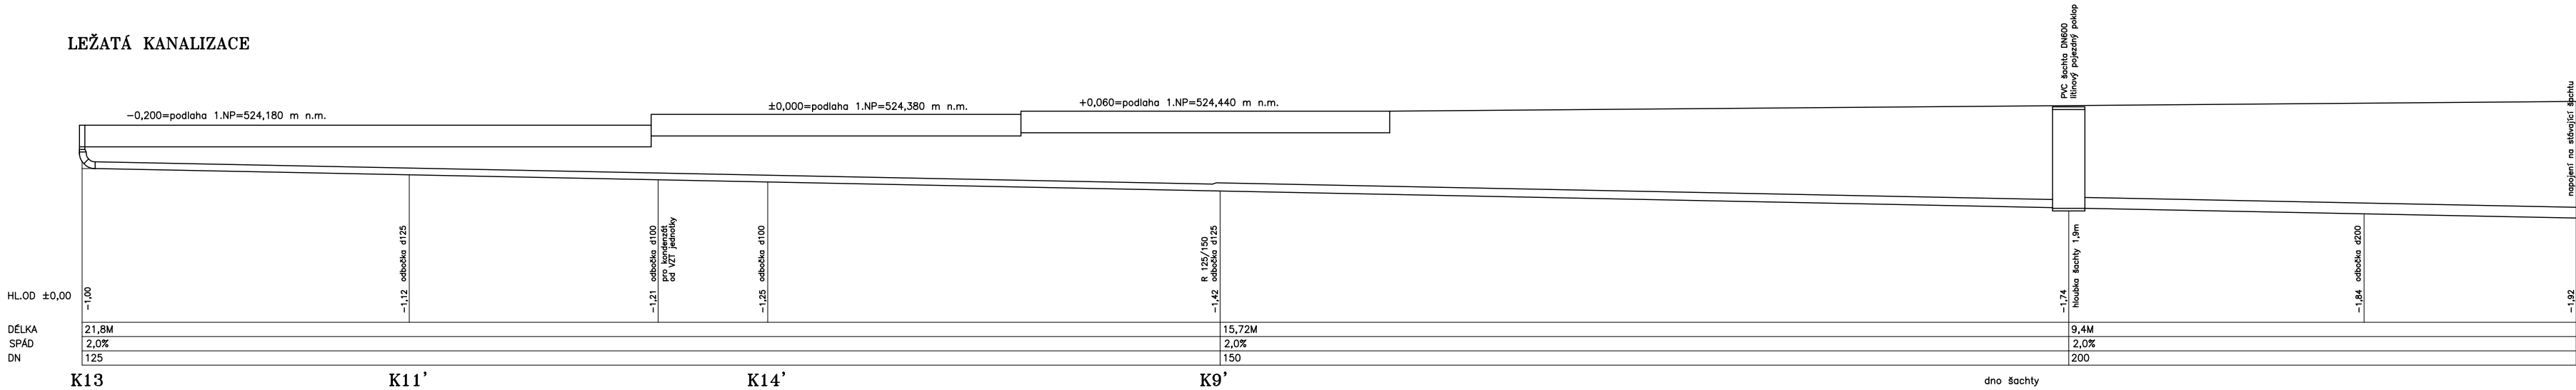

POZNÁMKA:
LEŽATÉ PROFILY KANALIZACE VE STARÉ BUDOVĚ BUDOU RESPEKTOVAT
STÁVAJÍCÍ VÝŠKU A SPÁD PŮVODNÍCH ROZVODŮ

DEŠŤOVÁ KANALIZACE BUDE SPÁDOVĚ UPŘESNĚNA PŘI ODKRYTÍ DEŠŤOVÉ KANALIZACE
V AREÁLU – BUDE POLOŽENA NAD SPLAŠKOVOU KANALIZACÍ

PROJEKTANT				AUTORIZOVANÝ ARCHITEKT		ING.ARCH.PETR HOLUB				
 ARTPROJEKT JIHLAVA spol.s r.o. Minoritské náměstí 11, 586 01 Jihlava				VEDOUČÍ PROJEKTANT		ING. JAKUB FRAJ				
				VYPRACOVAL		JINDŘICH HINTENAUŠ				
INVESTOR			AKCE							
KRAJ VYSOČINA ŽIŽKOVA 1882/57 587 33 JIHLAVA			EDUKAČNÍ CENTRUM A ZÁZEMÍ MUZEA VYSOČINY JIHLAVA							
			STUPEŇ PD		REALIZACE STAVBY		ZAKÁZKOVÉ ČÍSLO	08-22-RP	DATUM	10/2023
STAVEBNÍ OBJEKT		PROFESE		MĚŘÍTKO	FORMÁT	NÁZEV VÝKRESU		ČÍSLO VÝKRESU		
SO01-04		ZDRAVOTNĚ TECHNICKÉ INSTALACE		1:100	3x4	POD. PROFILY KANALIZACE		305		