



1. NADZEMNÍ PODLAŽÍ

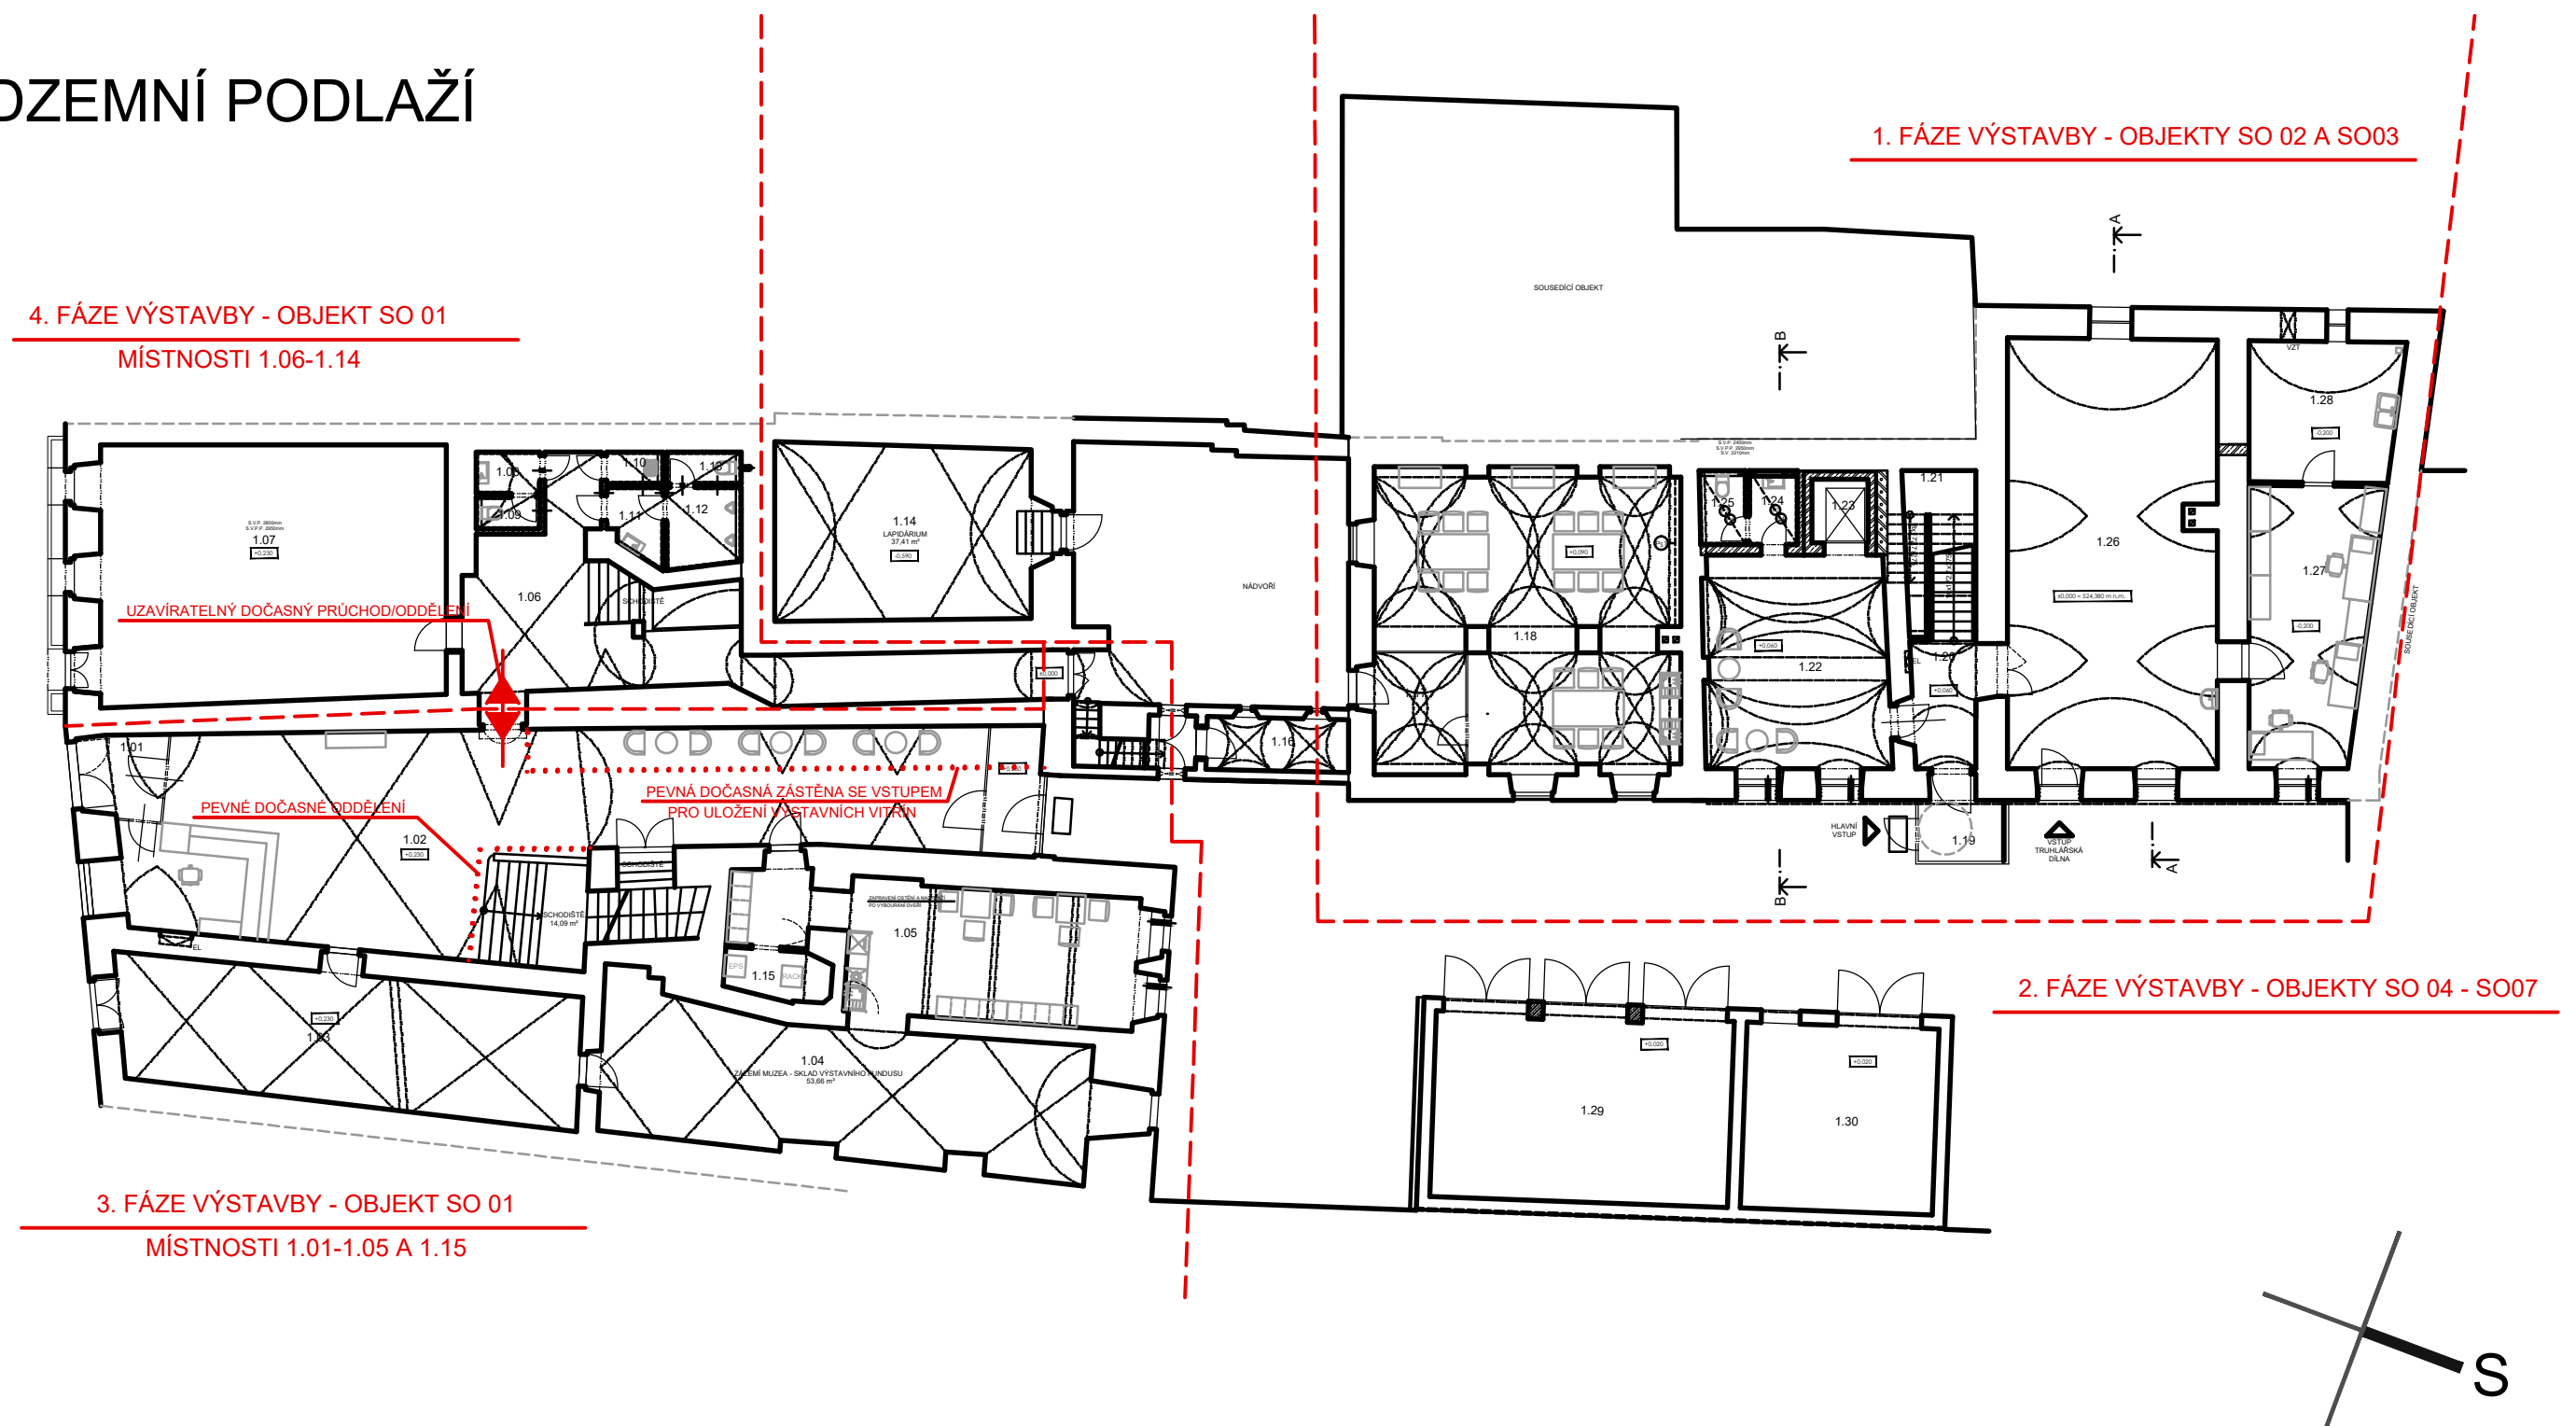

$\pm 0,000 = 524,380 \text{ m n.m.} = 1. \text{ NADZEMNÍ PODLAŽÍ OBJEKTU SO03}$

PROJEKTANT  ARTPROJEKT JHLAAS spol.s r.o. Míroslavské náměstí 11, 586 01 Jihlava				AUTORIZOVANÝ ARCHITEKT ING.ARCH.PETR HOLUB			
				VEDOUCÍ PROJEKTANT ING. JAKUB FRAJ			
				VYPRACOVAL ING. JAKUB FRAJ, MAREK HOLUB			
INVESTOR KRAJ VYSOČINA ŽIŽKOVA 1882/57 587 33 JIHLAVA			AKCE EDUKAČNÍ CENTRUM A ZÁZEMÍ MUZEA VYSOČINY JIHLAVA				
STUPĚŇ PD			REALIZACE STAVBY		ZAKÁZKOVÉ ČÍSLO 08-22-RP		DATUM 10/2023
STAVEBNÍ OBJEKT SO01-04	PROFESE STAVEBNÍ ČÁST		MĚŘÍTKO 1:200	FORMÁT 2xA4	NÁZEV VÝKRESU POV - ČLENNĚNÍ NA ETAPY		ČÍSLO VÝKRESU C.3