


3. NADZEMNÍ PODLAŽÍ

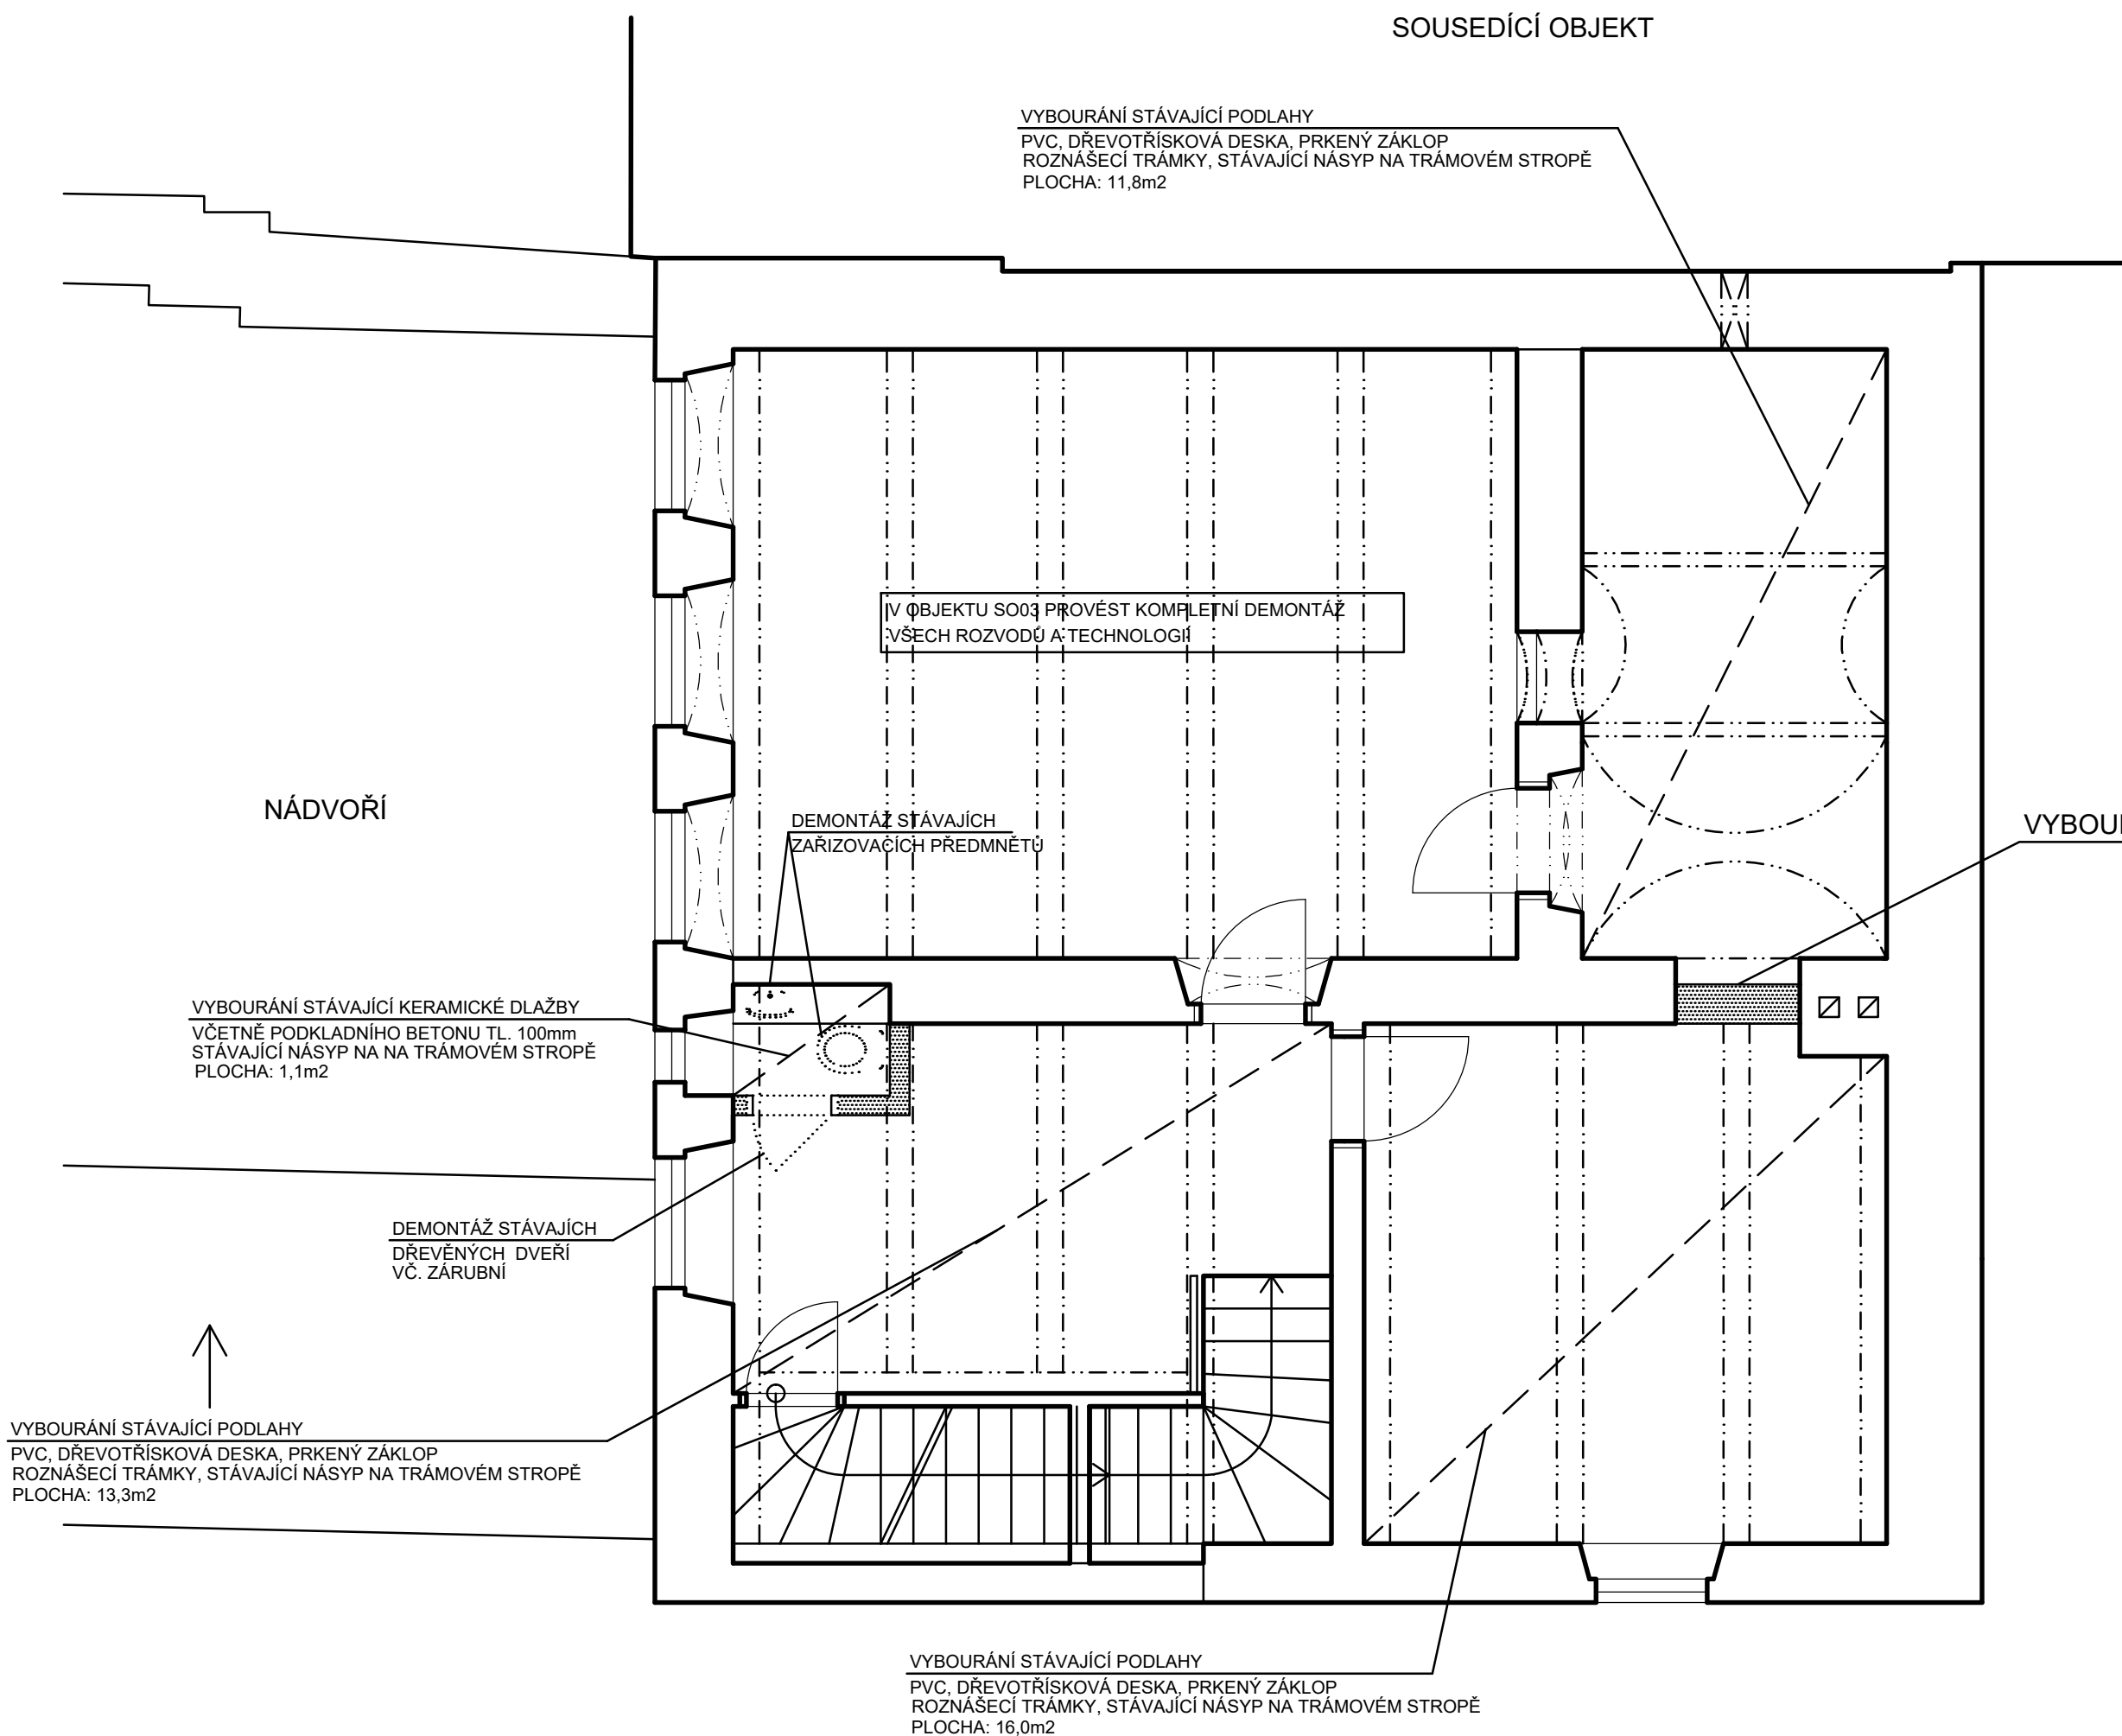


LEGENDA HMOT

- STÁVAJÍCÍ KONSTRUKCE
- BOURANÉ ZDIVO
- OSTATNÍ BOURANÉ KONSTRUKCE

BOURACÍ PRÁCE PROVÁDĚT DLE TECHNOLOGICKÉHO POSTUPU STANOVENÉHO V PROJEKTU STAVEBNĚ KONSTRUKČNÍHO ŘEŠENÍ!!!

POZNÁMKA

- TATO DOKUMENTACE SLOUŽÍ PRO VYDÁNÍ STAVEBNÍHO POVOLENÍ
- VÝŠKOVÉ KOTY JSOU VZTAŽENY K ±0,000
- POZNÁMKY PLATÍ PRO VŠECHNY VÝKRESY
- PROSTUPY INSTALACÍ PŘES POŽÁRNĚ DĚLÍCÍ KONSTRUKCE PROVÉST DLE POŽADAVKU PBŘ
- POŽÁRNĚ BEZPEČNOSTNÍHO ŘEŠENÍ
- POŽÁRNÍ ODOLNOST KONSTRUKCÍ A HOŘLAVOST MATERIÁLŮ MUSÍ BÝT V SOULADU S POŽADAVKEM

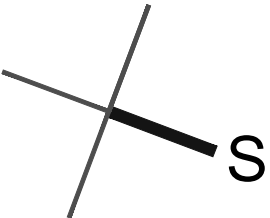

±0,000 = 524,380 m n.m. = 1. NADZEMNÍ PODLAŽÍ OBJEKTU SO03

<div>PROJEKTANT</div> <div><div><div></div><div>ARTPROJEKT</div><div>JHLAA spol.s r.o. Míroňské náměstí 11, 586 01 Jihlava</div></div></div>				AUTORIZOVANÝ ARCHITEKT ING.ARCH.PETR HOLUB			
				VEDOUČÍ PROJEKTANT ING. JAKUB FRAJ			
				VYPRACOVAL ING. JAKUB FRAJ, MAREK HOLUB			
INVESTOR		AKCE					
KRAJ VYSOČINA ŽIŽKOVA 1882/57 587 33 JIHLAVA		EDUKAČNÍ CENTRUM A ZÁZEMÍ MUZEA VYSOČINY JIHLAVA					
STUPĚŇ PD		REALIZACE STAVBY		ZAKÁZKOVÉ ČÍSLO 08-22-RP		DATUM 09/2023	
STAVEBNÍ OBJEKT SO01-04	PROFESE STAVEBNÍ ČÁST	MĚŘÍTKO 1:100	FORMÁT 3x A4	NÁZEV VÝKRESU BOURACÍ PRÁCE 3. NP		ČÍSLO VÝKRESU 003	