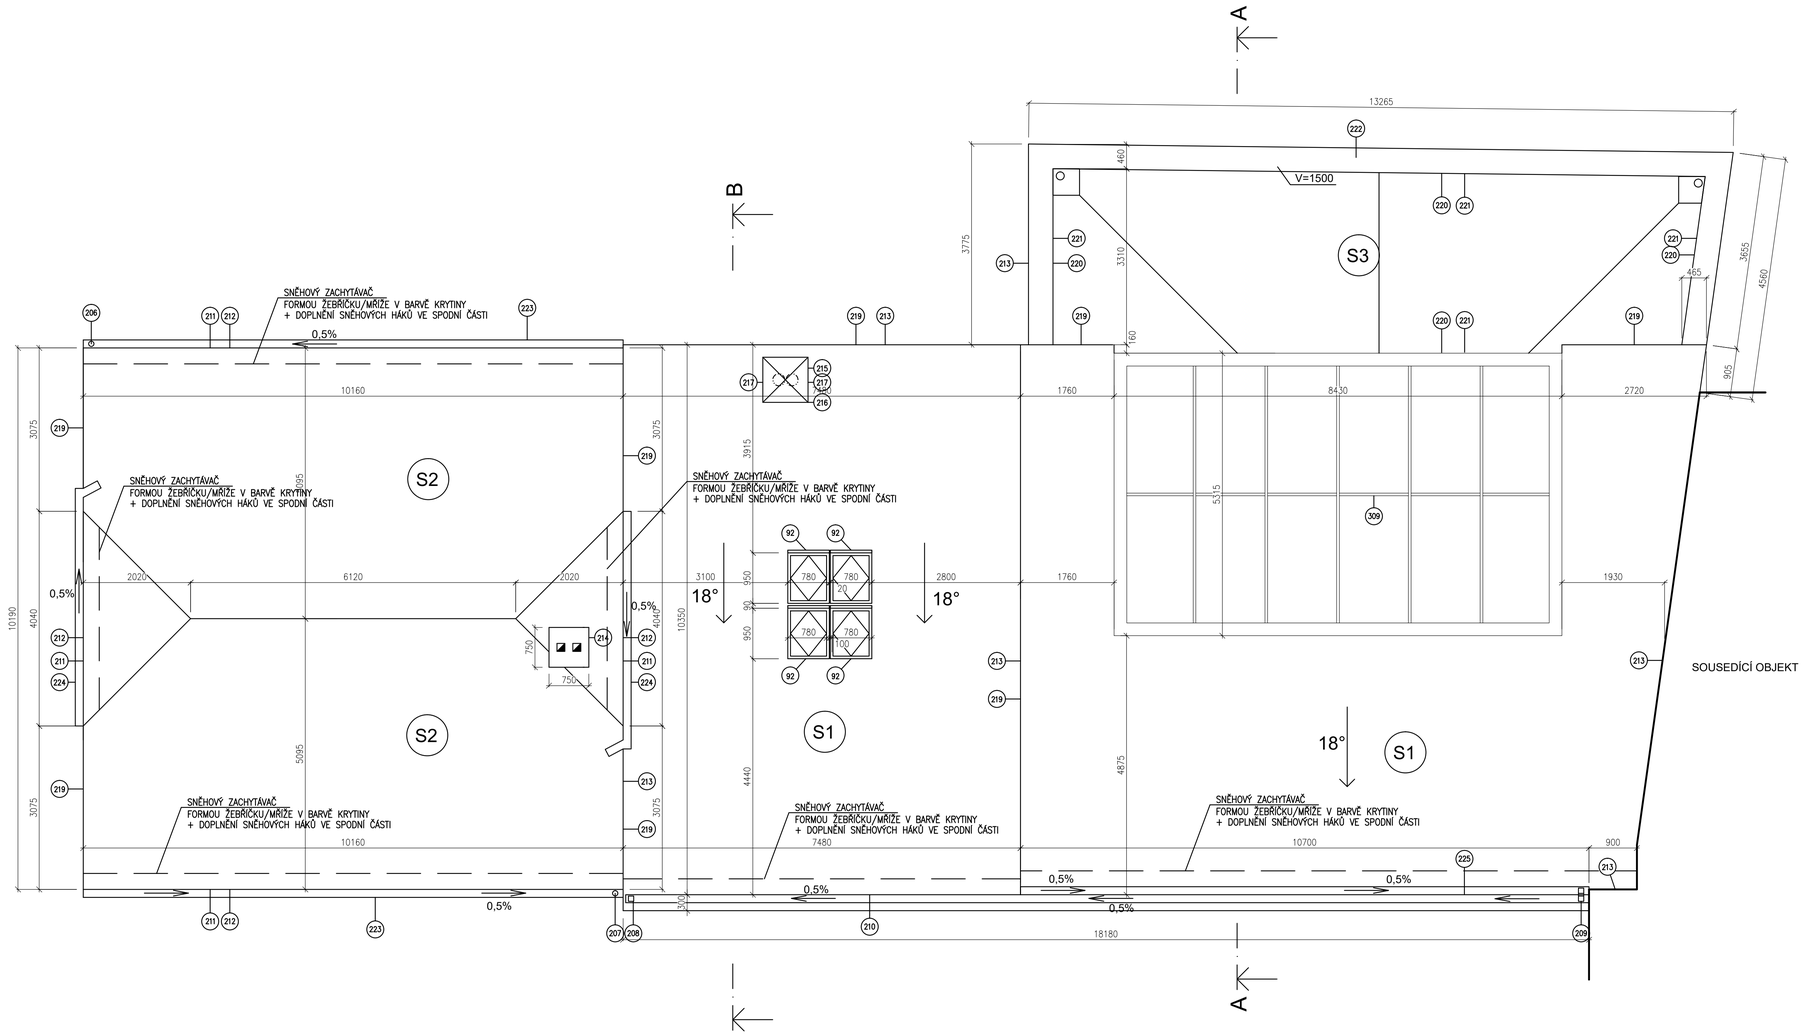

S1 HLADKÁ PLECHOVÁ KRYTINA Z POZINKOVANÉHO PLECHU TL. 0,8mm, SPOJOVANÁ NA FALCI
PLECH BUDE OŠETŘEN SPECIÁLNÍ BARVOU NA ZINEK - NÁTĚR V BARVĚ MATNÁ ŠEDÁ
VÍCEVRSTVÁ FOLIE LEHKÉHO TYPU S NAKAŠÍROVANOU STRUKTUROVANOU ROHOŽÍ TL.8,0mm
PODKLADNÍ LEPENKA SE SKELNOU VLOŽKOU tl.3mm A PÍSKOVANÝM POVRCHEM
LEPENKA TYPU V13 R20 PRO POKLÁDKU NA DŘEVĚNÉ BEDNĚNÍ
CELOPLOŠNÉ BEDNĚNÍ tl.30mm
OŠETŘIT SPECIÁLNÍM FUNGICIDNÍM A INSEKTICIDNÍM PŘÍPRAVKEM TYPU: FB,P,Ip,I ,2,3,D,SP
VZDUCHOVÁ PROVĚTRÁVANÁ MEZERA tl.40mm
KONTRALATĚ PRŮŘEZU 40x40mm
OŠETŘIT SPECIÁLNÍM FUNGICIDNÍM A INSEKTICIDNÍM PŘÍPRAVKEM TYPU: FB,P,Ip,I ,2,3,D,SP
DIFUZNÍ FOLIE KONTAKTNÍ
DIFUZNĚ OTEVŘENÁ FOLIE V PROVEDENÍ PRO KONTAKTNÍ POKLÁDKU
NADKROKEVNÍ TEPELNÁ IZOLACE Z PIR PANELŮ TL.200mm
PAROTĚSNÁ FOLIE
CELOPLOŠNÉ BEDNĚNÍ tl.30mm
OŠETŘIT SPECIÁLNÍM FUNGICIDNÍM A INSEKTICIDNÍM PŘÍPRAVKEM TYPU: FB,P,Ip,I ,2,3,D,SP
KONSTRUKCE KROVU
SDK PODHLED S POŽÁRNÍ ODOLNOSTÍ 30minut

S2 HLADKÁ PLECHOVÁ KRYTINA Z POZINKOVANÉHO PLECHU TL. 0,8mm, SPOJOVANÁ NA FALCI
PLECH BUDE OŠETŘEN SPECIÁLNÍ BARVOU NA ZINEK - NÁTĚR V BARVĚ MATNÁ ŠEDÁ
VÍCEVRSTVÁ FOLIE LEHKÉHO TYPU S NAKAŠÍROVANOU STRUKTUROVANOU ROHOŽÍ TL.8,0mm
PODKLADNÍ LEPENKA SE SKELNOU VLOŽKOU tl.3mm A PÍSKOVANÝM POVRCHEM
LEPENKA TYPU V13 R20 PRO POKLÁDKU NA DŘEVĚNÉ BEDNĚNÍ
CELOPLOŠNÉ BEDNĚNÍ tl.30mm (40% PŮVODNÍ, 60% NOVÉ)
OŠETŘIT SPECIÁLNÍM FUNGICIDNÍM A INSEKTICIDNÍM PŘÍPRAVKEM TYPU: FB,P,Ip,I ,2,3,D,SP
VZDUCHOVÁ PROVĚTRÁVANÁ MEZERA tl.40mm
KONTRALATĚ PRŮŘEZU 40x40mm
OŠETŘIT SPECIÁLNÍM FUNGICIDNÍM A INSEKTICIDNÍM PŘÍPRAVKEM TYPU: FB,P,Ip,I ,2,3,D,SP
DIFUZNÍ FOLIE KONTAKTNÍ
DIFUZNĚ OTEVŘENÁ FOLIE V PROVEDENÍ PRO KONTAKTNÍ POKLÁDKU

S3
- KAMENNÉ DLAŽDICE 450x450x30mm
- REKTIFIKAČNÍ PODLOŽKA PRO VÝŠKU 30-250mm
- ODŘEZKY HYDROIZOLAČNÍ FOLIE POD REKTIFIKAČNÍ PODLOŽKY
- FOLIE Z PVC-P tl.1,5mm PRO ZATĚŽOVÉ STŘECHY, MECHANICKY KOTVENÁ
- TEPELNĚIZOLAČNÍ PIR DESKA tl.160mm, OBOUSTRANNĚ KRYTÁ KOMPOZITNÍ FÓLIÍ S HLINÍKOVOU VLOŽKOU
- SPÁDOVÉ KLÍNY Z EPS 150S tl. 40-210mm
- PAROZÁBRANA Z SBS S HLINÍKOVOU VLOŽKOU tl. 4,0mm
- ASFALTOVÁ, VODOU ŘEDITELNÁ EMULZE - PŘÍPRAVNÝ NÁTĚR PODKLADU
- NOSNÁ KONSTRUKCE STROPU, DUTINOVÉ PŘEDEPJATÉ PANELY

S4
- PŘEDPĚSTOVANÁ VEGETAČNÍ ROHOŽ S VRSTVOU SUBSTRÁTU A 5-8 DRUHY EXTENZIVNÍCH ROSTLIN
- EXTENZIVNÍ SUBSTRÁT PRO SUCHOMILNÉ ROSTLINY TL.100-150mm
- FILTRAČNÍ GEOTEXTILIE 200g/m2
- HYDROAKUMULAČNÍ NOPOVÁ FOLIE S PERFORACEMI NA HORNÍM POVRCHU
- SEPARAČNÍ GEOTEXTILIE 300g/m2
- FOLIE Z PVC-P tl.1,5mm PRO ZATĚŽOVÉ STŘECHY, MECHANICKY KOTVENÁ
- PAROZÁBRANA Z SBS S HLINÍKOVOU VLOŽKOU tl. 4,0mm
- ASFALTOVÁ, VODOU ŘEDITELNÁ EMULZE - PŘÍPRAVNÝ NÁTĚR PODKLADU
- NOSNÁ KONSTRUKCE

NEREZOVÁ KAČÍRKOVÁ LIŠTA v.150mm

POZNÁMKA

- TATO DOKUMENTACE SLOUŽÍ PRO VYDÁNÍ STAVEBNÍHO POVOLENÍ
- VÝŠKOVÉ KOTY JSOU VZTAŽENY K ±0,000
- POZNÁMKY PLATÍ PRO VŠECHNY VÝKRESY
- PROSTUPY INSTALACÍ PŘES POŽÁRNĚ DĚLÍCÍ KONSTRUKCE PROVÉST DLE POŽADAVKU PBŘ
POŽÁRNĚ BEZPEČNOSTNÍHO ŘEŠENÍ
- POŽÁRNÍ ODOLNOST KONSTRUKCÍ A HOŘLAVOST MATERIÁLŮ MUSÍ BÝT V SOULADU S POŽADAVKEM

±0,000 = 524,380 m n.m. = 1. NADZEMNÍ PODLAŽÍ OBJEKTU SO03

S

PROJEKTANT: ARTPROJEKT JIHLAVA spol. s r.o. Hlavní třída nám. 51, 586 01 Jihlava		AUTORIZOVANÝ ARCHITEKT	ING.ARCH.PETR HOLUB
		VEDOUCÍ PROJEKTANT	ING. JAKUB FRAJ
		VYPRACOVAL	ING. JAKUB FRAJ, MAREK HOLUB
INVESTOR: KRAJ VYSOČINA, ŽIŽKOVA 1882/57, 587 33 JIHLAVA	AKCE: EDUKAČNÍ CENTRUM A ZÁZEMÍ MUZEA VYSOČINY JIHLAVA		
	STUPEŇ PD: REALIZACE STAVBY	ZAKÁZKOVÉ ČÍSLO: 08-22-RP	DATUM: 09/2023
STAVEBNÍ OBJEKT: SO01-04	PROFESE: STAVEBNÍ ČÁST	MĚŘÍTKO: 1:100	FORMÁT: 6xA4
		NÁZEV VÝKRESU: PŮDORYS STŘECHY	ČÍSLO VÝKRESU: 106