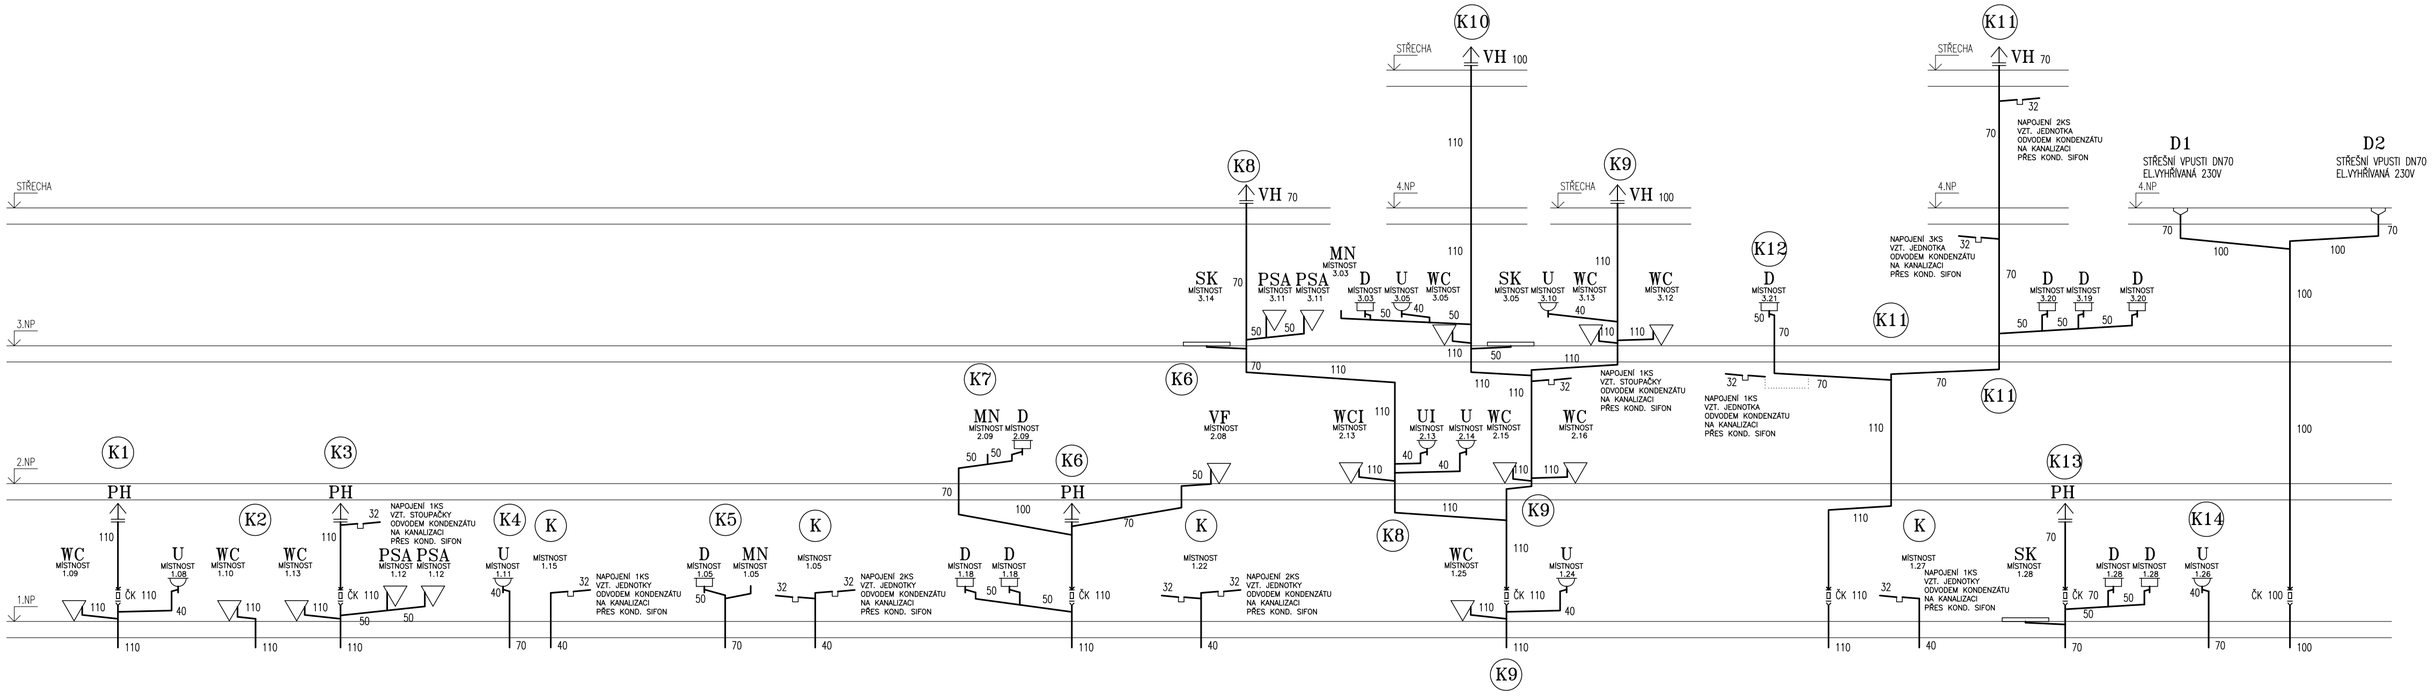

PROJEKTANT: ARTPROJEKT JIHLAVA spol. s r.o. Minoritské náměstí 11, 586 01 Jihlava			AUTORIZOVANÝ ARCHITEKT: ING.ARCH.PETR HOLUB	
			VEDOUCÍ PROJEKTANT: ING. JAKUB FRAJ	
			VYPRACOVAL: JINDŘICH HINTENAUS	
INVESTOR: KRAJ VYSOČINA, ŽIŽKOVA 1882/57, 587 33 JIHLAVA	AKCE: EDUKAČNÍ CENTRUM A ZÁZEMÍ MUZEA VYSOČINY JIHLAVA			
	STUPEŇ PD: REALIZACE STAVBY	ZAKÁZKOVÉ ČÍSLO: 08-22-RP		DATUM: 10/2023
STAVEBNÍ OBJEKT: SO01-04	PROFESE: ZDRAVOTNĚ TECHNICKÉ INSTALACE	MĚŘÍTKO: -	FORMÁT: 3xA4	NÁZEV VÝKRESU: SVISLÉ ŘEZY KANALIZACE
				ČÍSLO VÝKRESU: 306