

Akce: EDUKAČNÍ CENTRUM MUZEA VYSOČINY V JIHLAVĚ

Investor: Kroj Vysočina, Žitkova 57, Jihlava

Stupeň: DPS

Zak.č.: Datum:

Výkres č.: E8

Část: ELEKTROINSTALACE
SCHEMA R9


Projektant: ING. JIŘÍ PRŮŠA
PETR BÜRGER, D.S.


Kreslil: PETR BÜRGER, D.S.


Datum:

1 / 3

3 NPE	400/230 V	50 Hz	TNS
-------	-----------	-------	-----

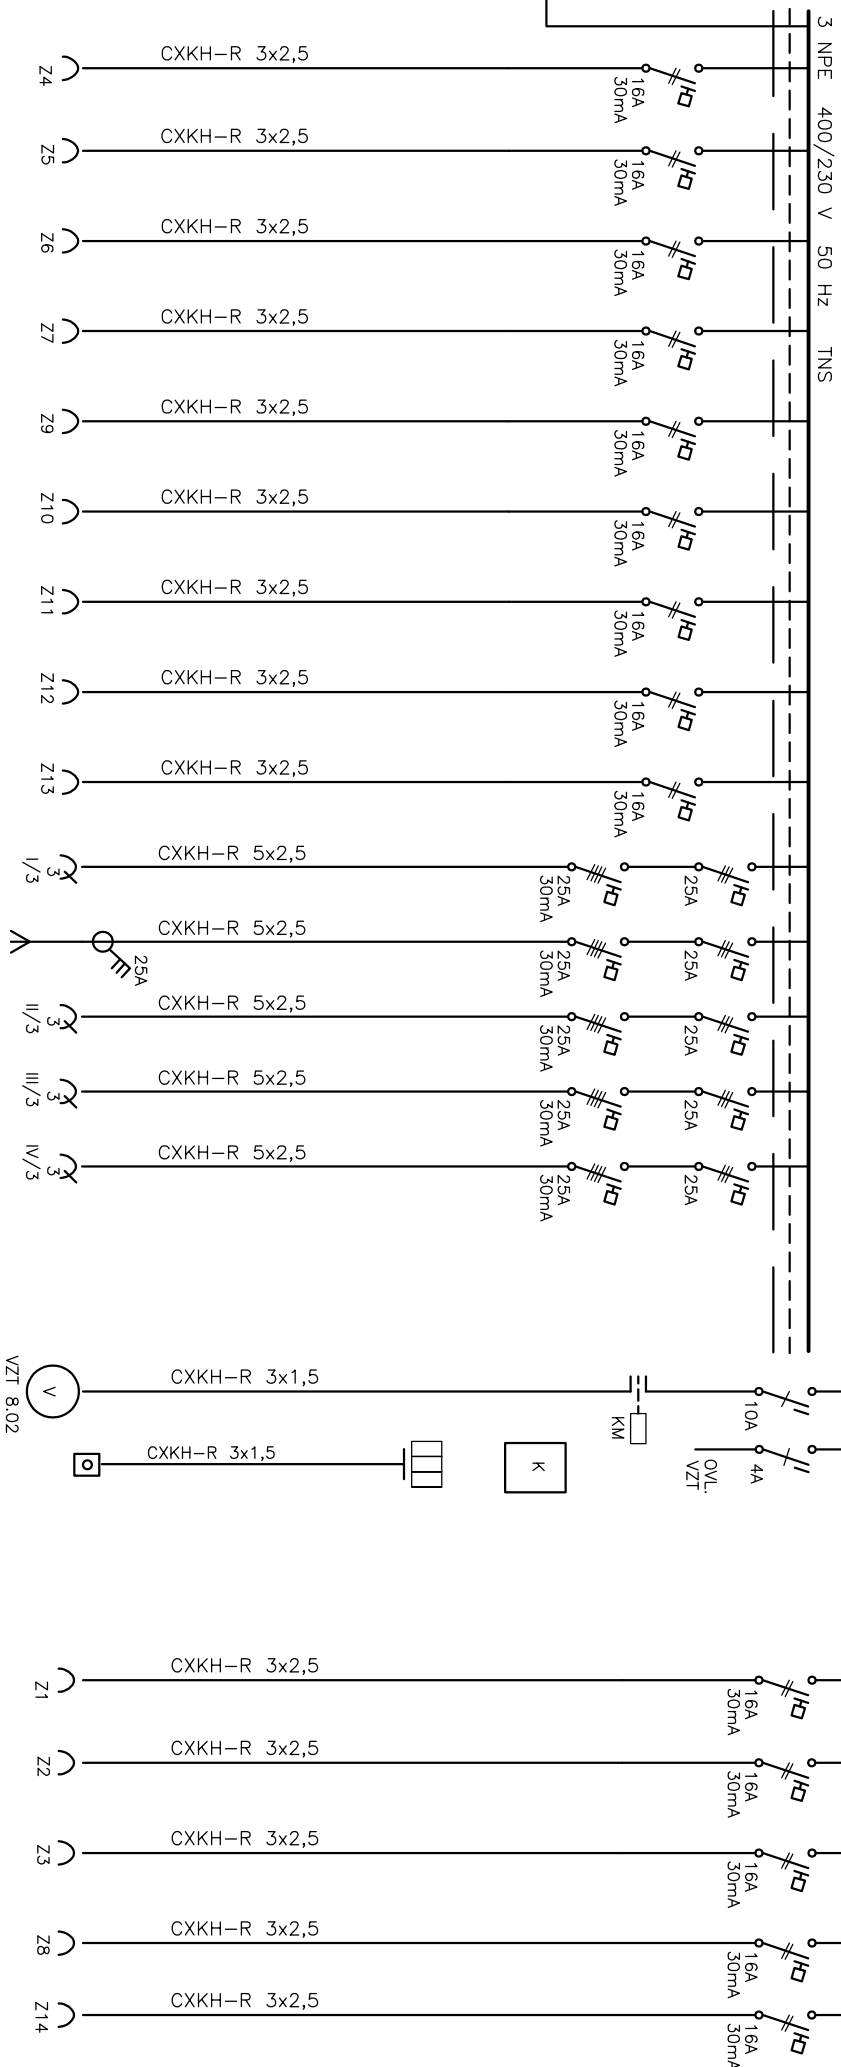

 PROJEKTOVÝ A INŽENÝRSKÝ ATÉLIER	Akce: EDUKAČNÍ CENTRUM MUZEA VYSOČINY V JIHLAVĚ	Investor: Kraj Vysočina, Žitkova 57, Jihlava	Stupeň: DPS	Zak.č.:	Výkres č.: E8
	Část: ELEKTROINSTALACE SCHEMA R9	Projektant: ING. JIŘÍ PRŮŠA PETR BÜRGER DIS.	Kreslí: PETR BÜRGER, DIS.	Datum:	List/Listů: 2/3

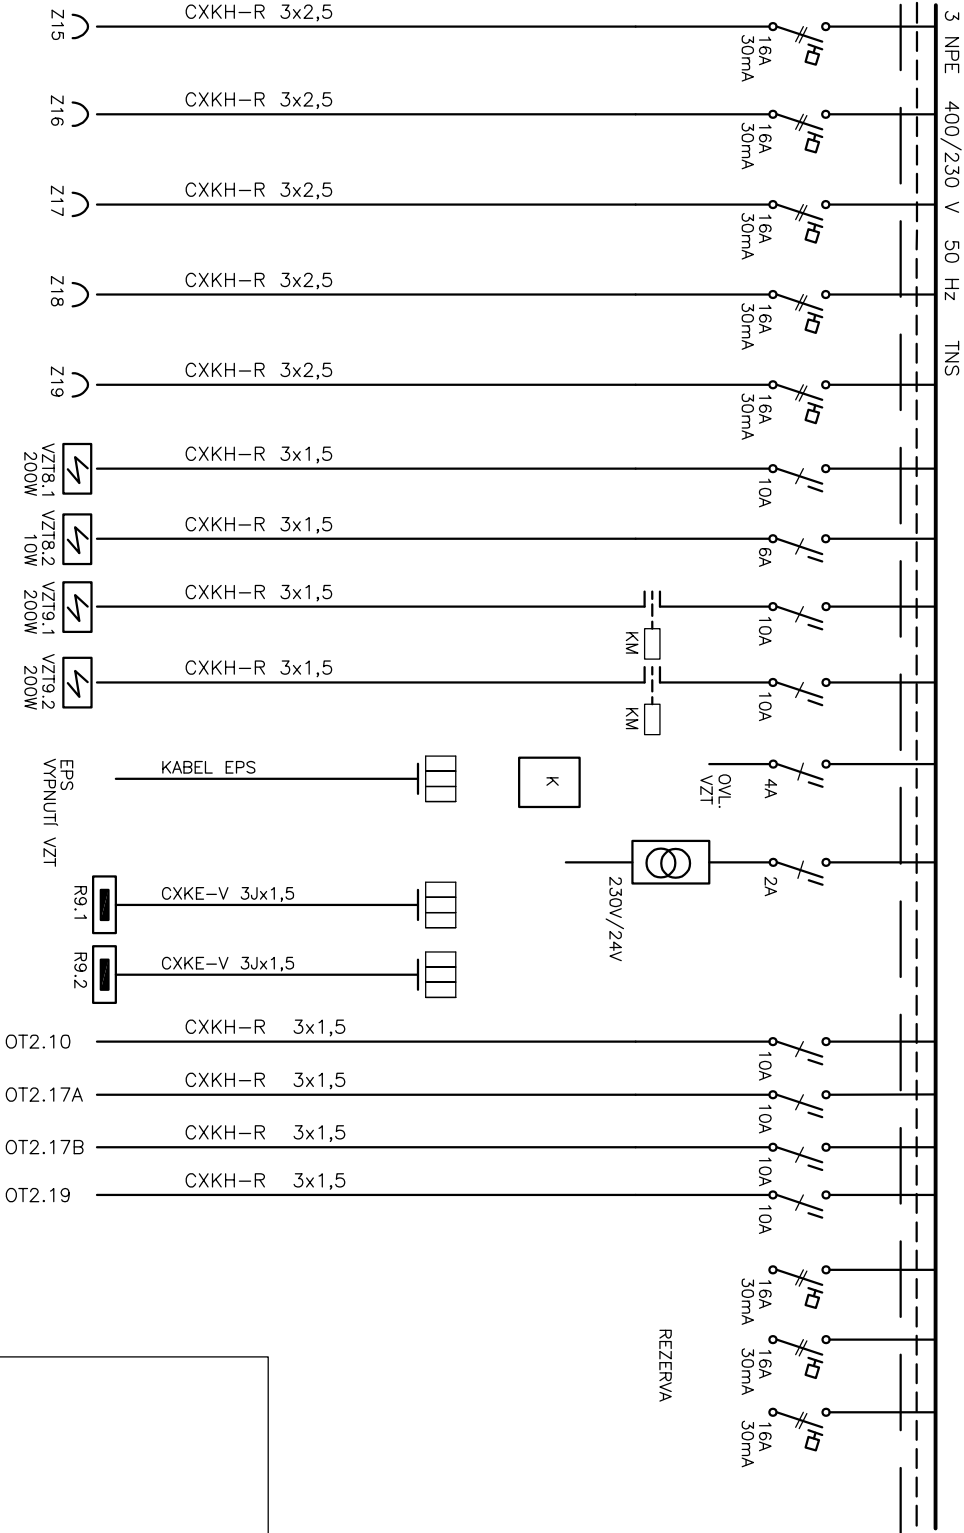

OCEP Z EI 30 S200, 600x2000x200
Pi = 94kW
Ps = 28kW

Ochrana PND: základní – automatickým odpojením od zdroje
zvýšené – hlavním pospojováním
– proudovými chráničů

 PROJEKTOVÝ A INŽENÝRSKÝ ATELIER	Akce: EDUKAČNÍ CENTRUM MUZEA VYSOČINY V JIHLAVĚ		Investor: Kroj Vysočina, Žitkova 57, Jihlava	Stupeň: DPS	Zak.č.:	Výkres č.:	E8
	Část: ELEKTROINSTALACE SCHEMA R9		Projektant: ING. JIŘÍ PRŮŠA PETR BÜRGER, D.S.		Kreslil: PETR BÜRGER, D.S.	Datum:	
							3/3