



SO01 A SO02-STÁVAJÍCÍ ČÁST

SO02-NOVÁ ČÁST

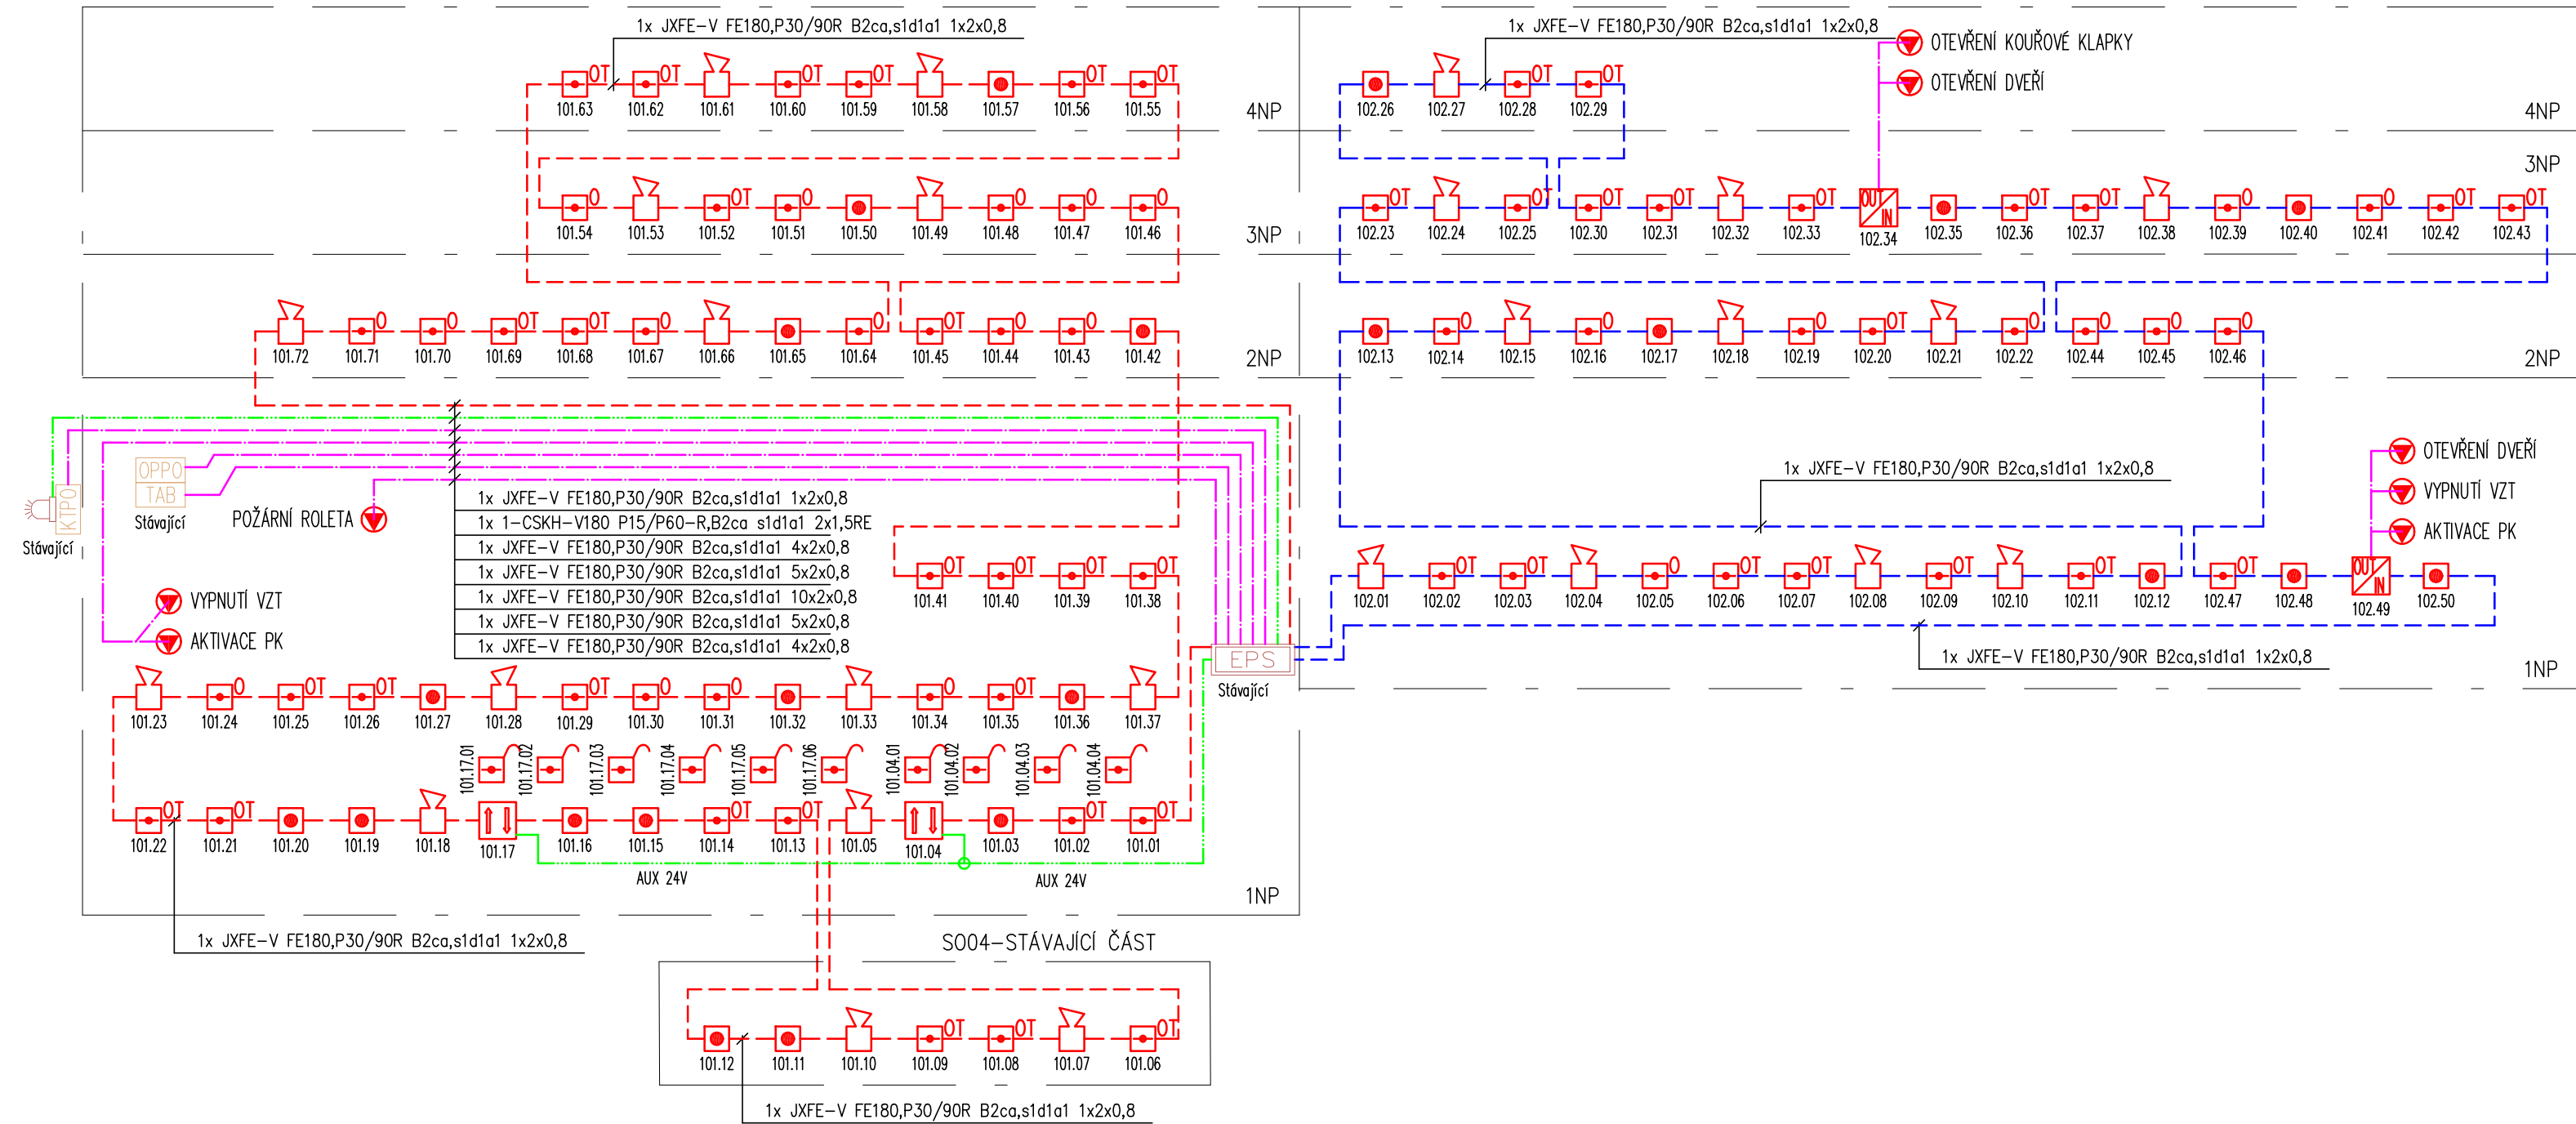

 PROJEKTOVÝ A INŽENÝRSKÝ ATELIER ČECHOVA 59, ČESKÉ BUDĚJOVICE	HL.PROJ.: Ing. Jiří Průša	
	ZODP.PROJ.: Pavel Schánil	
	KRESLIL: Pavel Schánil	
STAVBA: EDUKAČNÍ CENTRUM A ZÁZEMÍ MUZEA VYSOČINY JIHLAVA SO01–04		
ČÁST PROJEKTU: Elektrická požární signalizace		
VÝKRES: ZÁKLADNÍ BLOKOVÉ SCHÉMA – EPS	MĚŘITKO: –	VYHOTOVENÍ:
ČÍSLO ZAKÁZKY: 08–22–SP	STUPEŇ: DPS	
INVESTOR: Kraj Vysočina, Žižkova 1882/57, 587 33 Jihlava	DATUM: 01/2024	ČÍSLO PŘÍLOHY: EPS 6
	FORMÁT: 2	