


STÁVAJÍCÍ
PODLAHOVÉ VYTÁPĚNÍ
2.NP - SOC. ZAŘÍZENÍ

2.NP

1.NP

1.NP-ZÁZEMÍ
2.NP- TĚLOCVIČNA

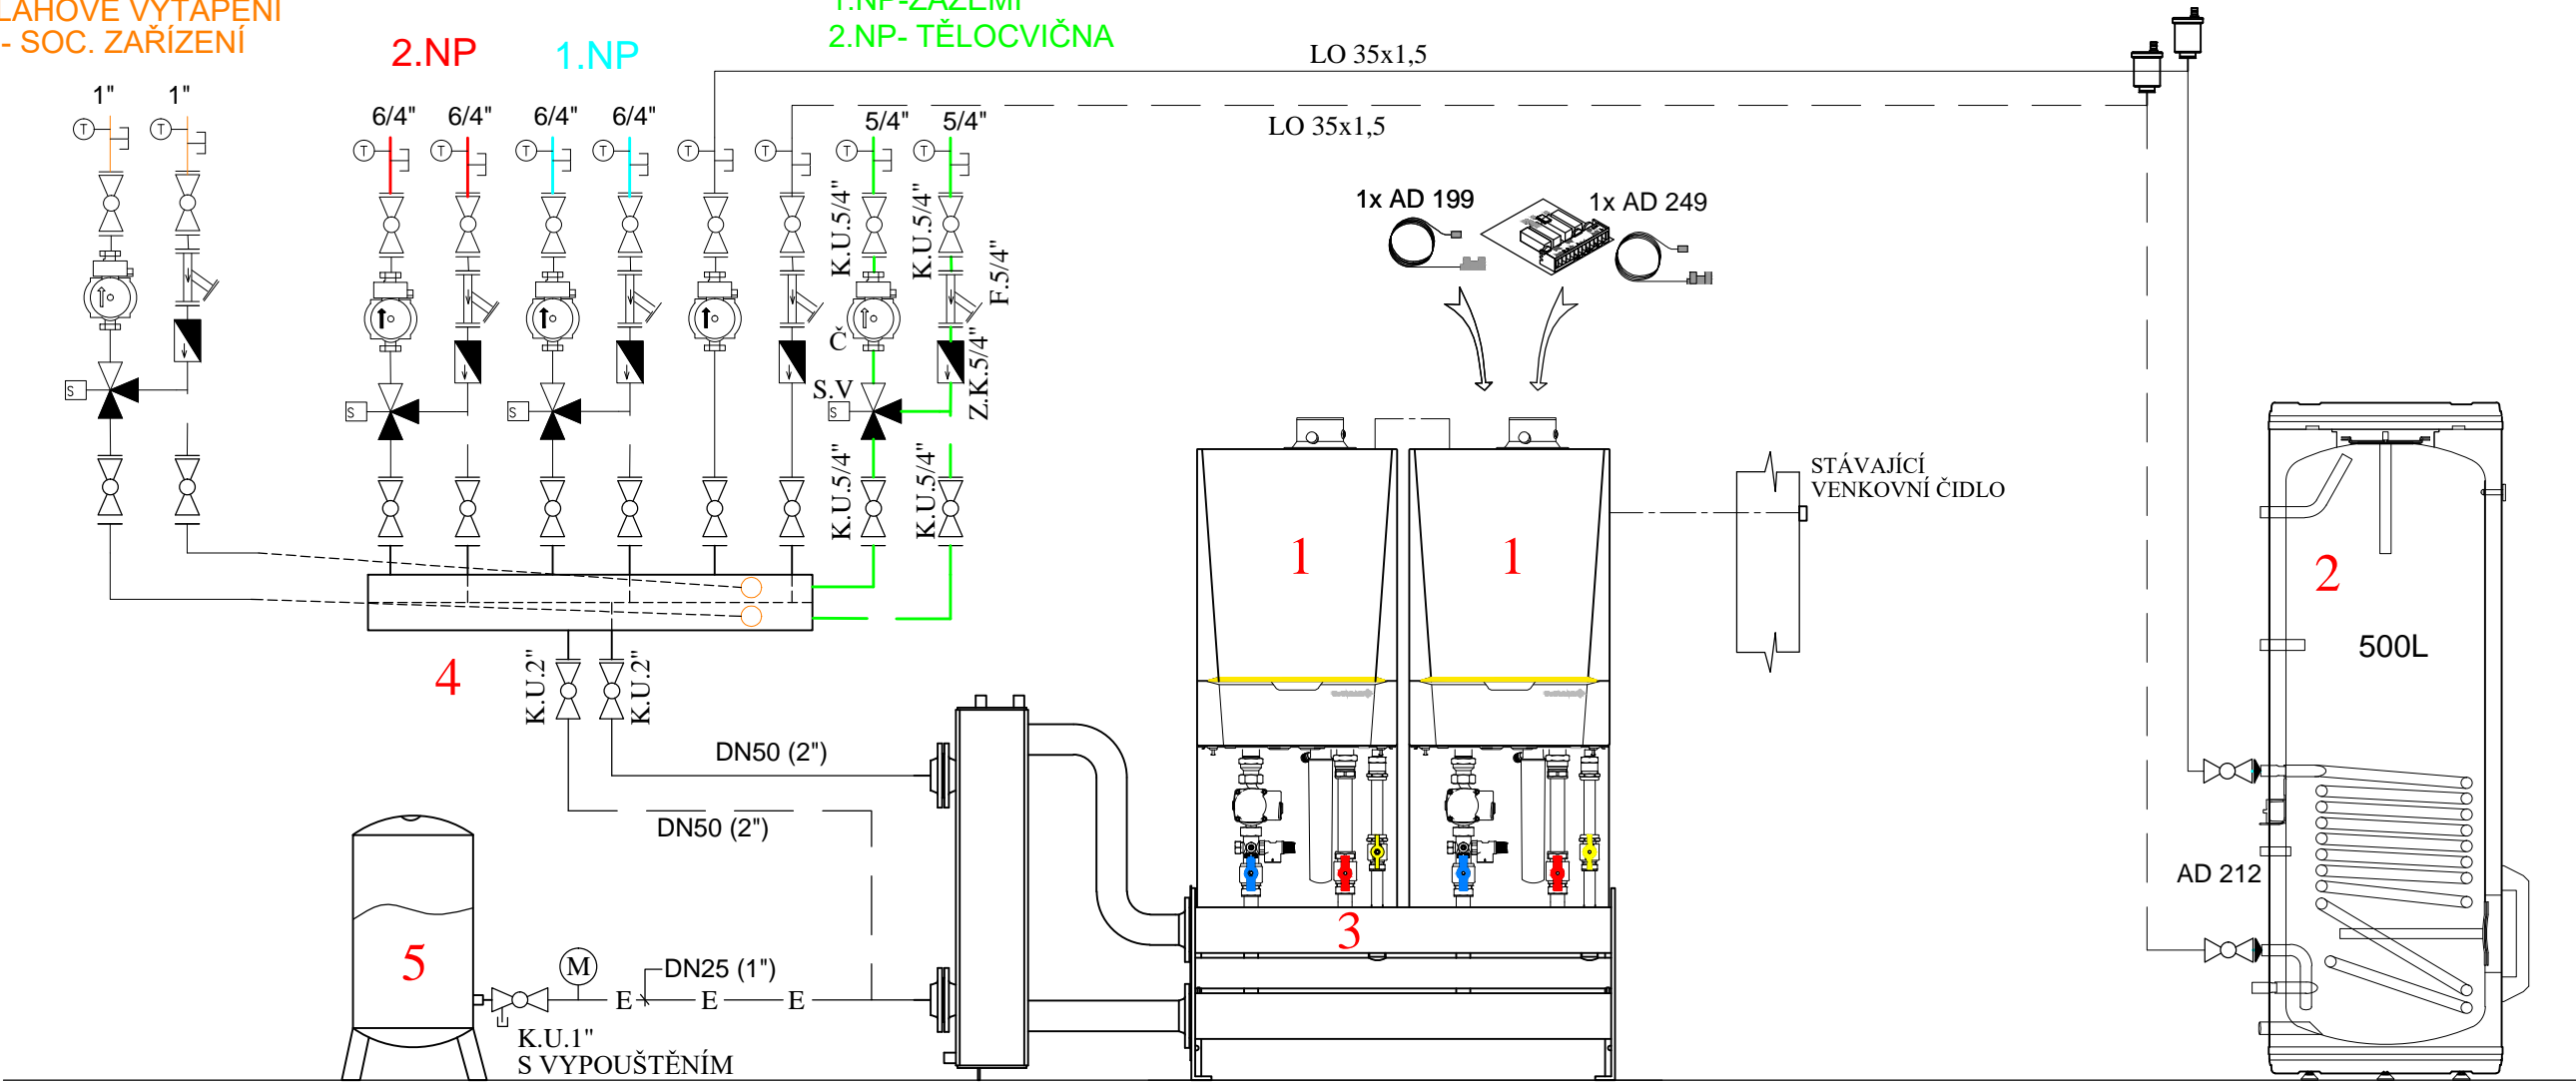

POZICE	TYP ZAŘÍZENÍ	VÝROBCE	POZNÁMKA
1	ZÁVĚSNÝ KONDENZAČNÍ KOTEL INNOVENS MCA 45 , VÝKON 8,9-43,0 kW	De Dietrich	STÁVAJÍCÍ
2	ZÁSOBNÍK PRO OHŘEV TUV BPB 500 ,OBJEM 500 L	De Dietrich	STÁVAJÍCÍ
3	SADA KASKÁDY PRO 2 KOTLE NA PODLAHU VČETNĚ KOTLOVÝCH ČERPADEL,UZÁVĚŘŮ HYDRAULICKÉ SPOJKY , KOMPLETNÍ IZOLACE	De Dietrich	STÁVAJÍCÍ
4	SDRUŽENÝ SOZDĚLOVAČ/SBĚRAČ TOPNÝCH VĚTVÍ + IZOLACE , KONZOLY	ETL -EKOTHERM	STÁVAJÍCÍ
5	TLAKOVÁ EXPANZNÍ NÁDOBA REFLEX NG 140/6	REFLEX	STÁVAJÍCÍ

- STÁVAJÍCÍ REGULACI NUTNO ROZŠÍŘIT O JEDEN MÍCHANÝ OKRUH
- STÁVAJÍCÍ ROZDĚLOVAČ/SBĚRAČ NUTNO NAVAŘIT O 2x 5/4" VÝVOD

POZICE	TYP ZAŘÍZENÍ	VÝROBCE
Č	OBĚHOVÉ ČERPADLO WILO STRATOS MAXO 32/0,5-8	WILO
S.V.	TŘÍCESTNÝ SMĚŠOVACÍ VENTIL ESBE S POHONEM DN25	ESBE

ZODP.PROJEKTANT	PROJEKTANT	KRESLIL	KONTROLOVAL	Filip Marek projektová činnost ve výstavbě Brněnská 34, Žďár nad Sázavou IČO 72464372 mobil.777 126 995 e-mail:marek@stavprojekt.cz www.stavprojekt.cz	
Filip Marek	Filip Marek	Filip Marek	Filip Marek		
<i>F.Marek</i>	<i>F.Marek</i>	<i>F.Marek</i>	<i>F.Marek</i>		
INVESTOR	Kraj Vysočina , Žižkova 57/1882 , 586 01 Jihlava				
MÍSTO STAVBY	DD Rovečné , Rovečné 40 , 592 65 Rovečné			FORMÁT	2 A4
DĚTSKÝ DOMOV ROVEČNÉ REKONSTRUKCE ÚT				DATUM	3/2024
				ÚČEL	DPS
				MĚŘÍTKO	SCHÉMA
D.1.4.1 - ÚSTŘEDNÍ VYTÁPĚNÍ				Č.ZAKÁZKY	6/2024
SCHÉMA ZAPOJENÍ				ČÍSLO KOPIE	ČÍSLO VÝKRESU
				3	