



VZOROVÉ PŘÍČNÉ ŘEZY 1:50

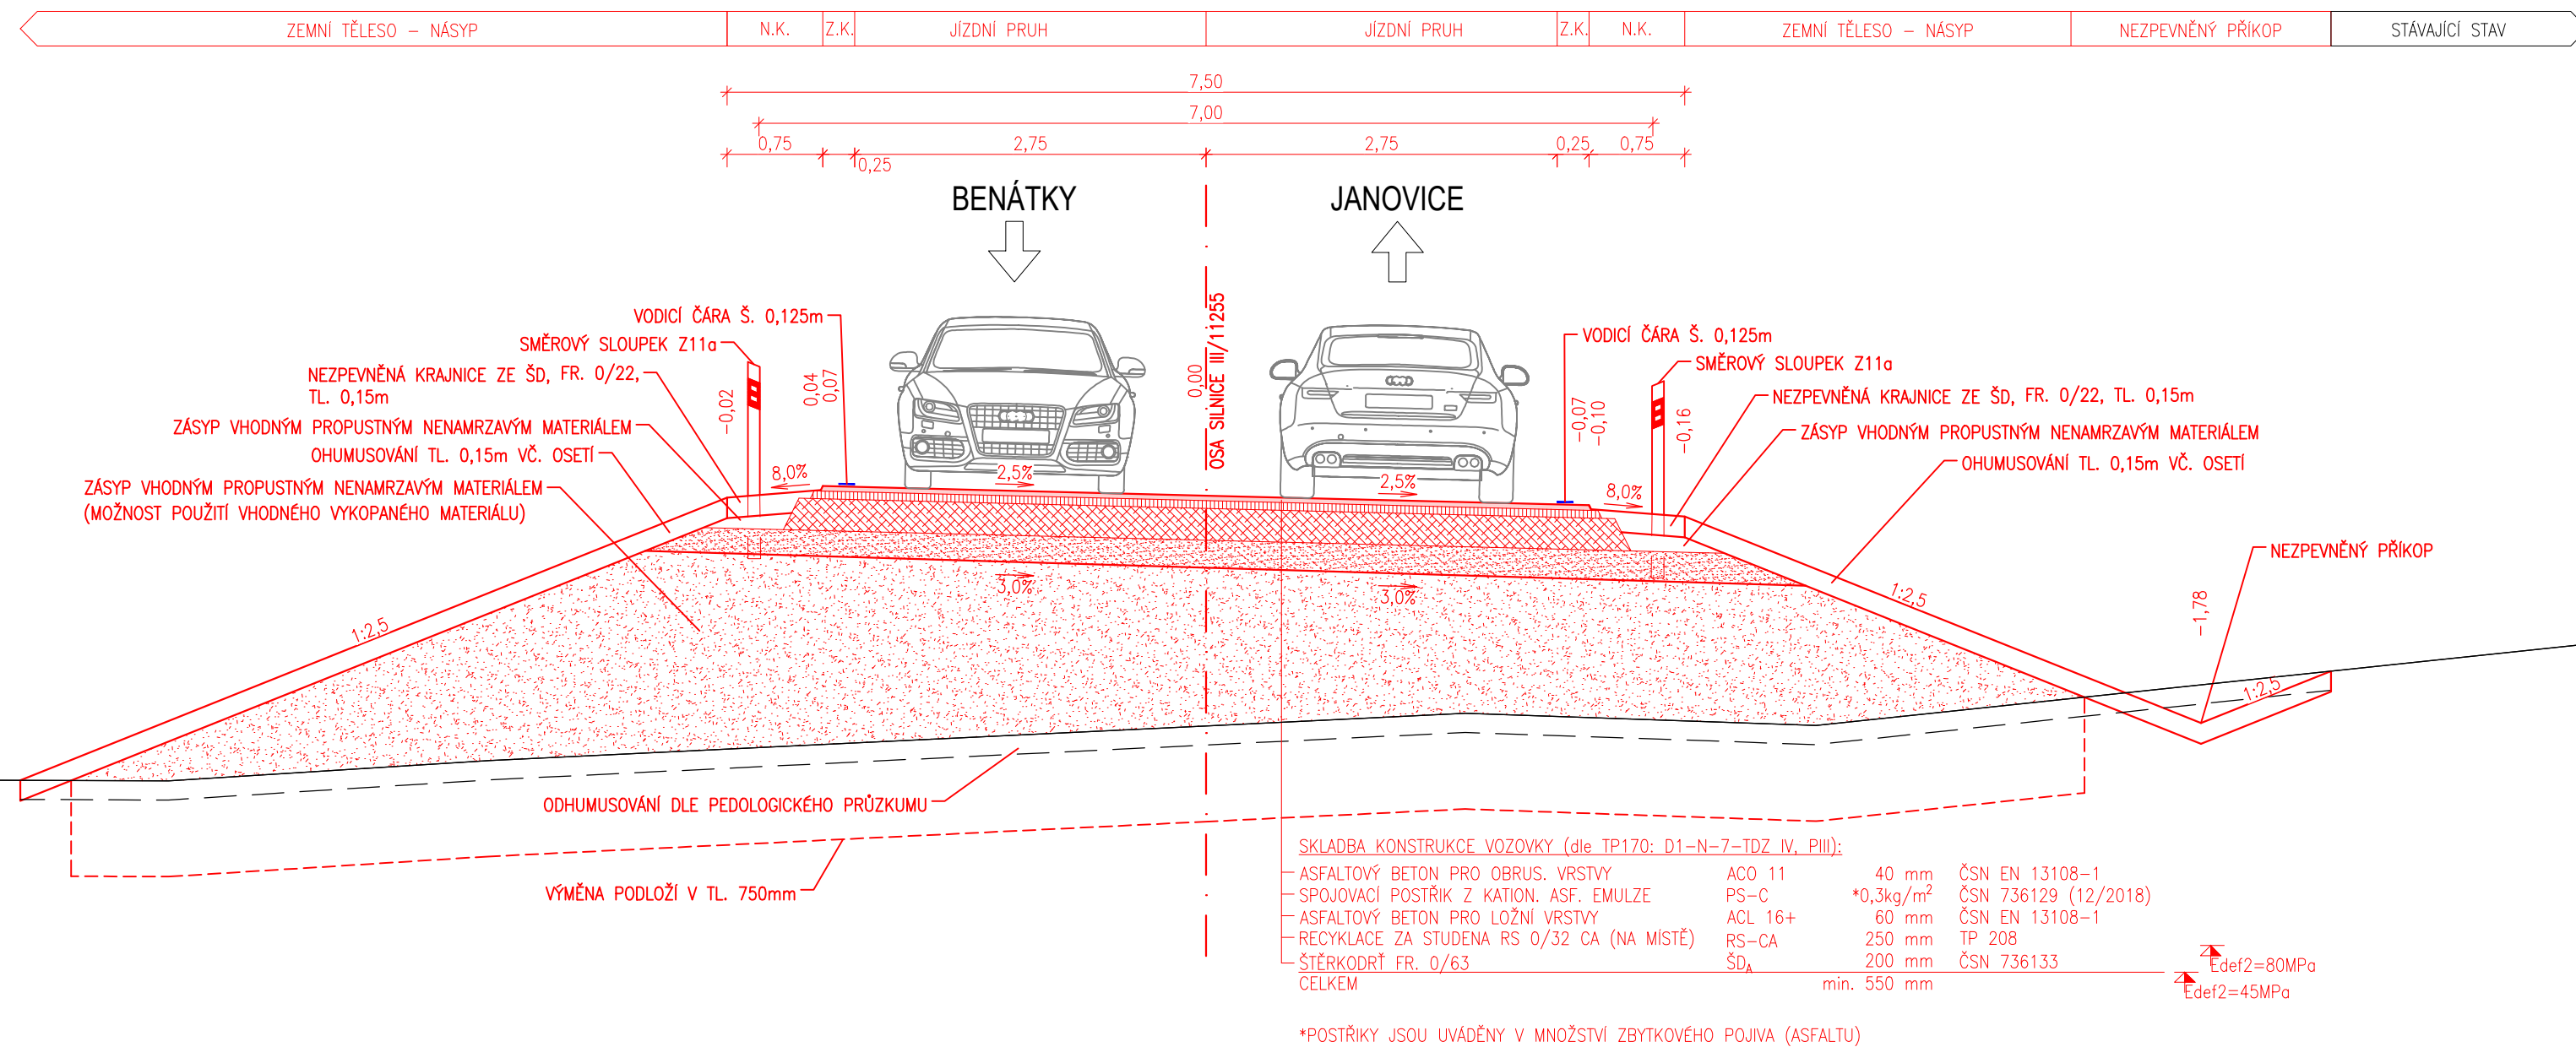

VZOROVÝ PŘÍČNÝ ŘEZ VOZOVKOU SE SVODIDLY

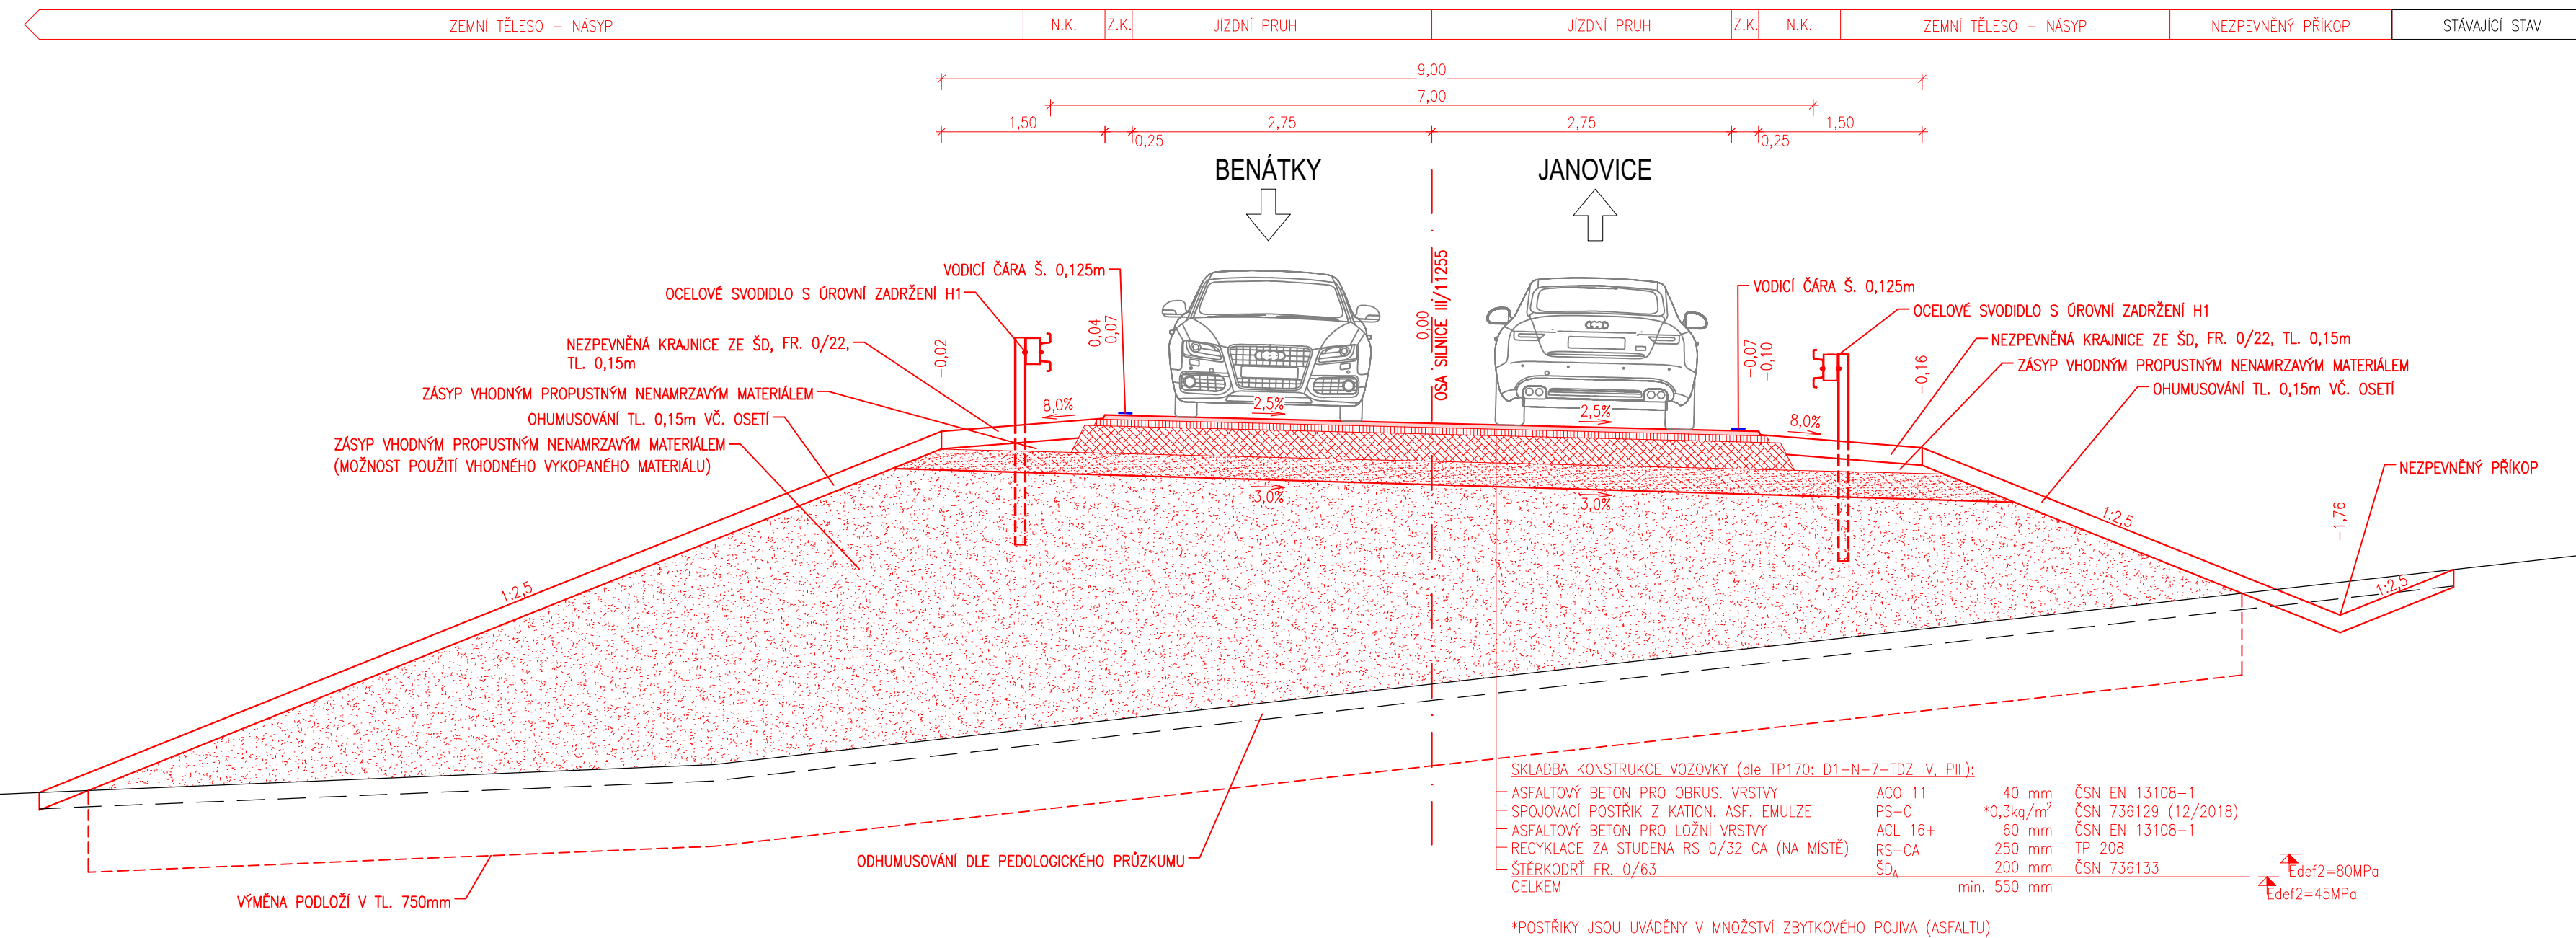

AKCE

III/11255 Rynárec - Janovice, most ev. č. 11255-3

STAVEBNÍK

 Kraj Vysočina

Kraj Vysočina
Žižkova 1882/57
587 33 Jihlava

INVESTOR:

**Krajská správa a údržba
silnic Vysočiny**
příspěvková organizace


Krajská správa a údržba silnic Vysočiny, příspěvková organizace
Kosovská 1122/16
586 01 Jihlava 1

D SO 101

SOUŘADNICOVÝ SYSTÉM : S-JTSI
VÝŠKOVÝ SYSTÉM : Bpv



PDPS

VEDOUcí PROJEKTANT	Ing. Martin ŘEHULKA	<i>Došl</i>	 PROJEKČNÍ KANCELÁŘ PRIS spol. s r.o. OSOVA 20, 625 00 BRNO
ZODPOVĚDNÝ PROJEKTANT	Ing. Rostislav OTEVŘEL	<i>Došl</i>	
VYPRACOVAL	Ing. Rostislav OTEVŘEL	<i>Došl</i>	
KONTROLOVAL	Ing. Jiří ŠRUBÁŘ	<i>Došl</i>	
KRAJ	VYSOČINA	OBJEDNATEL DOKUMENTACE	Krajská správa a údržba silnic Vysočiny, p.o.
NÁZEV AKCE	III/11255 Rynárec - Janovice, most ev. č. 11255-3		
NÁZEV OBJEKTU	SO 101 SILNICE III/11255		
NÁZEV PŘÍLOHY	VZOROVÉ PŘÍČNÉ ŘEZY		
DATUM			01/2024
FORMÁT			6 x A4
MĚŘÍTKO			1:50
ÚČEL			PDPS
ČÍS. ZAKÁZKY			18009
ARCHIVNÍ ČÍS.			
ČÍS. SOUPRAVY			PŘÍLOHA
			4