


VYTYČOVACÍ SCHÉMA 1:100

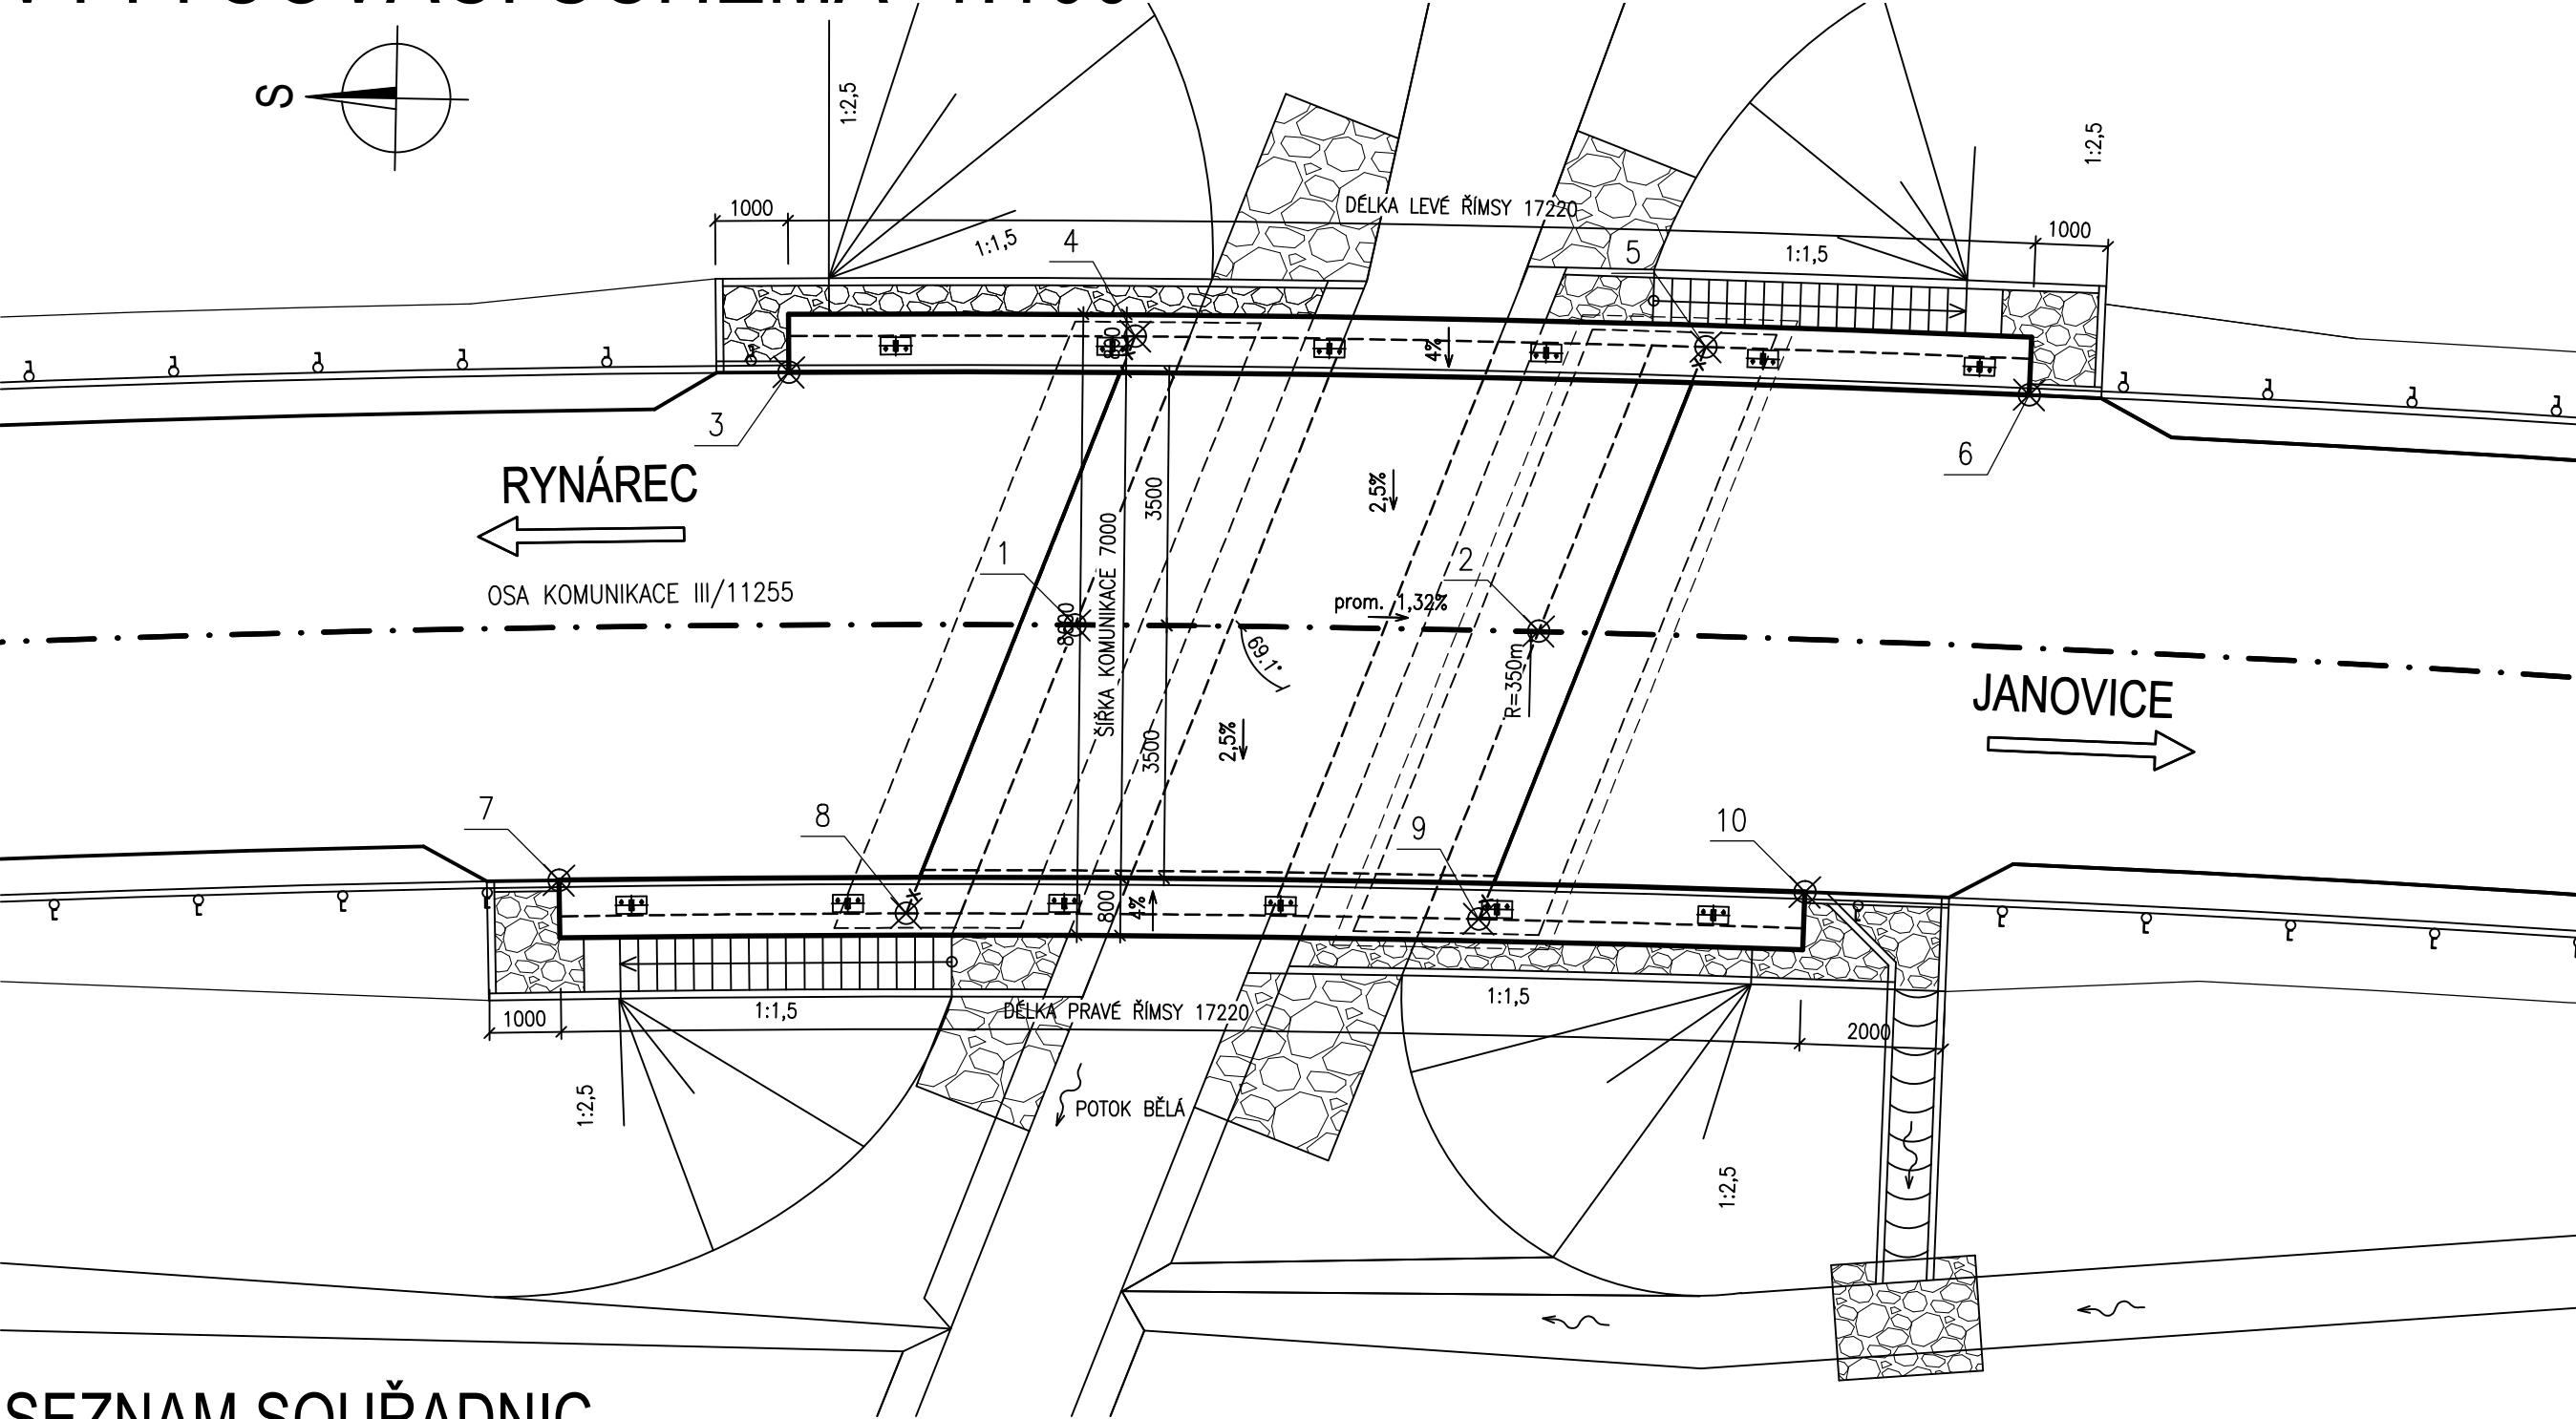

SEZNAM SOUŘADNIC

ČÍSLO	Y [m]	X [m]
1	694163.775	1133108.085
2	694163.738	1133114.507
3	694160.350	1133104.056
4	694159.761	1133108.843
5	694159.757	1133116.748
6	694160.333	1133121.236
7	694167.445	1133101.008
8	694167.811	1133105.824
9	694167.738	1133113.754
10	694167.277	1133118.262

POZNÁMKY

1. ZHOTOVITEL JE POVINNEN PRO VŠECHNY ZEMĚMĚŘIČSKÉ PRÁCE POSTUPOVAT DLE TKP KAP. 1, ODS. 1.6.3.

AKCE

III/11255 Rynárec - Janovice, most ev. č. 11255-3

STAVEBNÍK:

Kraj Vysočina
Žižkova 1882/57
587 33 Jihlava






INVESTOR:

Krajská správa a údržba silnic Vysočiny
příspěvková organizace

Krajská správa a údržba silnic Vysočiny, příspěvková organizace
Kosovská 1122/16
586 01 Jihlava 1

D
SO 202

 SOUŘADNICOVÝ SYSTÉM : S-JTSK
VÝŠKOVÝ SYSTÉM : Bpv

VEDOUČÍ PROJEKTANT		Ing. Martin ŘEHULKA		 PRIS PROJEKČNÍ KANCELÁŘ PRIS spol. s r.o. OSOVÁ 20, 625 00 BRNO	
ZODPOVĚDNÝ PROJEKTANT		Ing. Rostislav OTEVŘEL			
VYPRACOVAL		Ing. Rostislav OTEVŘEL			
KONTROLOVAL		Ing. Jiří ŠRUBAŘ			
KRAJ	VYSOČINA	OBJEDNATEL DOKUMENTACE	Krajská správa a údržba silnic Vysočiny, p.o.	DATUM	01/2024
NÁZEV AKCE				FORMÁT	3 x A4
III/11255 Rynárec - Janovice, most ev. č. 11255-3 SO 201 Most ev.č. 11255-3				MĚŘITKO	1:100
				ÚČEL	PDPS
				ČÍS. ZAKÁZKY	18009
				ARCHIVNÍ ČÍS.	
NÁZEV OBJEKTU	VYTYČENÍ			ČÍS. SOUPRAVY	PŘÍLOHA
NÁZEV PŘÍLOHY					9