


PŘÍČNÝ ŘEZ 1:25

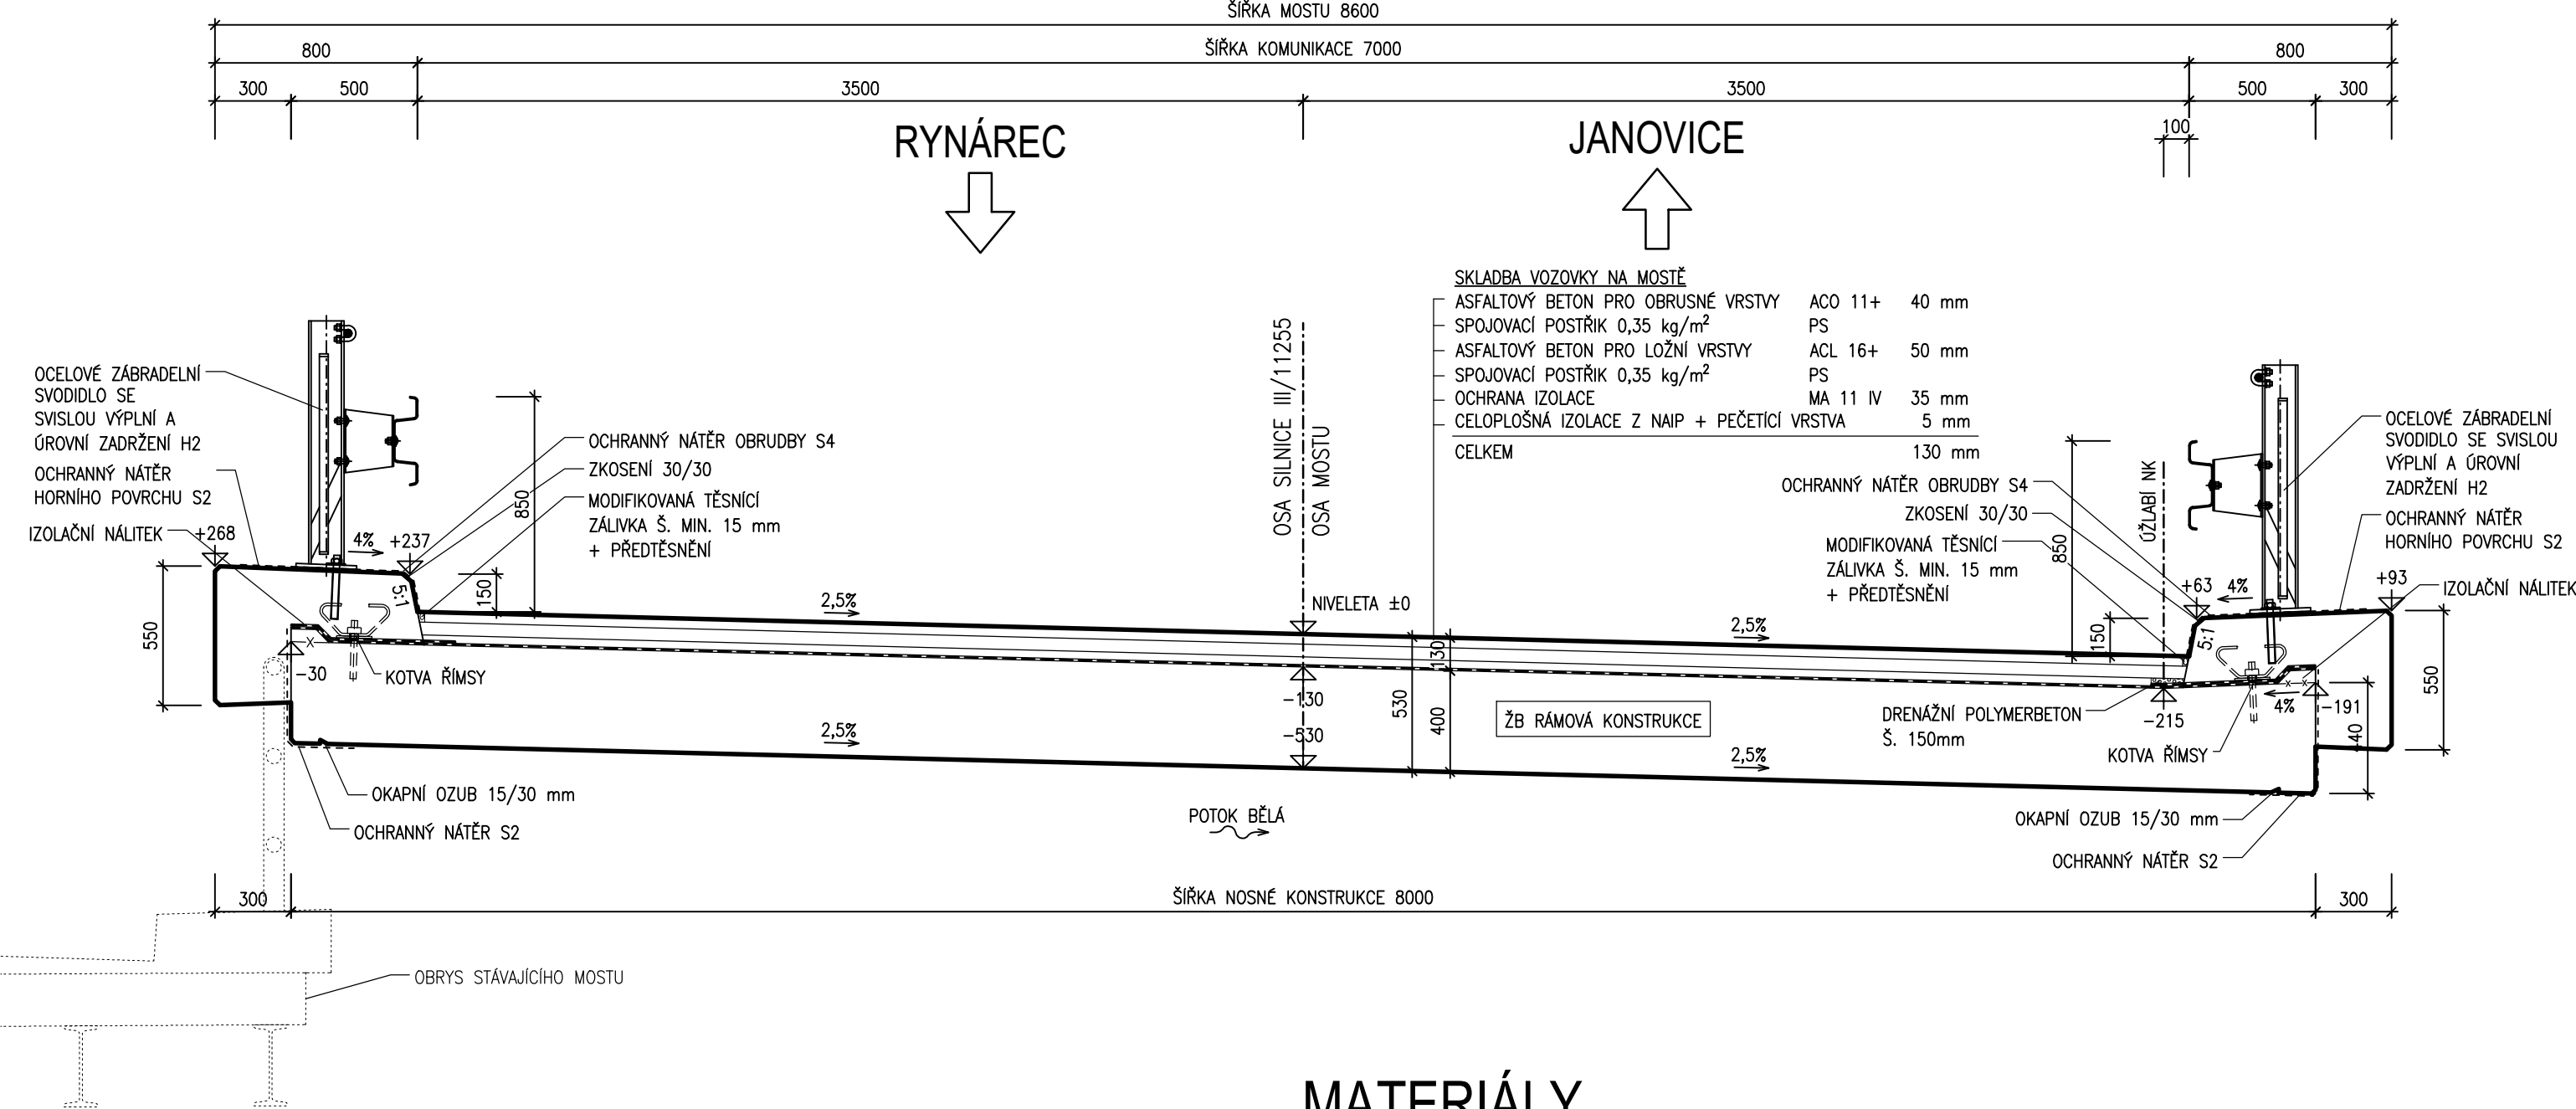

MATERIÁLY

BETONY BUDOU PROVEDENY DLE ČSN EN 206+A2

KONSTRUKČNÍ BETONY:

ŽB ZÁKLADY	<b>C25/30</b>	XA1, XD1, XC4	(CZ,F.1.2) – Cl 0,2; D <sub>max</sub> 22 – S3
ŽB KŘIDLA	<b>C30/37</b>	XF2, XD1, XC4	(CZ,F.1.2) – Cl 0,2; D <sub>max</sub> 22 – S3
ŽB RÁM	<b>C30/37</b>	XF2, XD1, XC4	(CZ,F.1.2) – Cl 0,2; D <sub>max</sub> 22 – S3
ŽB ŘÍMSY	<b>C30/37</b>	XF4, XD1, XC4	(CZ,F.1.2) – Cl 0,2; D <sub>max</sub> 16 – S4

OSTATNÍ BETONY:

BETONOVÉ LOŽE	<b>C25/30n</b>	XF3	(CZ,F.1.2) – Cl 1,0; D <sub>max</sub> 22 – S3
BETONOVÉ PRAHY	<b>C25/30n</b>	XF3	(CZ,F.1.2) – Cl 1,0; D <sub>max</sub> 22 – S3
PODKLADNÍ BETON OPĚŘ	<b>C12/15n</b>	X0	(CZ,F.1.2) – Cl 1,0; D <sub>max</sub> 22 – S3
PODKLADNÍ BETON POD RUB. DRENÁŽ	<b>C12/15n</b>	X0	(CZ,F.1.2) – Cl 1,0; D <sub>max</sub> 22 – S3

VÝZTUŽ:

BETONÁŘSKÁ VÝZTUŽ

**B500 B**




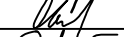
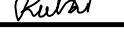
AKCE	III/11255 Rynárec - Janovice, most ev. č. 11255-3
------	---

STAVEBNÍK:	Kraj Vysočina Žižkova 1882/57 587 33 Jihlava
------------	--

INVESTOR:	Krajská správa a údržba silnic Vysočiny, příspěvková organizace Kosovská 1122/16 586 01 Jihlava 1
-----------	---

D  
SO 202

SOUŘADNICOVÝ SYSTÉM : S-JTSK  
VÝŠKOVÝ SYSTÉM : Bpv

VEDOUČÍ PROJEKTANT	Ing. Martin ŘEHULKA		 <b>PRIS</b> PROJEKČNÍ KANCELÁŘ PRIS spol. s r.o. OSOVÁ 20, 625 00 BRNO		
ZODPOVĚDNÝ PROJEKTANT	Ing. Rostislav OTEVŘEL				
VYPRACOVAL	Ing. Rostislav OTEVŘEL				
KONTROLOVAL	Ing. Jiří ŠRUBAŘ				
KRAJ	VYSOČINA	OBJEDNATEL DOKUMENTACE	Krajská správa a údržba silnic Vysočiny, p.o.	DATUM	01/2024
NÁZEV AKCE				FORMÁT	3 x A4
III/11255 Rynárec - Janovice, most ev. č. 11255-3 SO 201 Most ev.č. 11255-3				MĚŘÍTKO	1:25
				ÚČEL	PDPS
				ČÍS. ZAKÁZKY	18009
				ARCHIVNÍ ČÍS.	
				ČÍS. SOUPRAVY	PŘÍLOHA
NÁZEV OBJEKTU					5
NÁZEV PŘÍLOHY	PŘÍČNÝ ŘEZ				