




STÁVAJÍCÍ STAV  
PŮDORYS 1:100

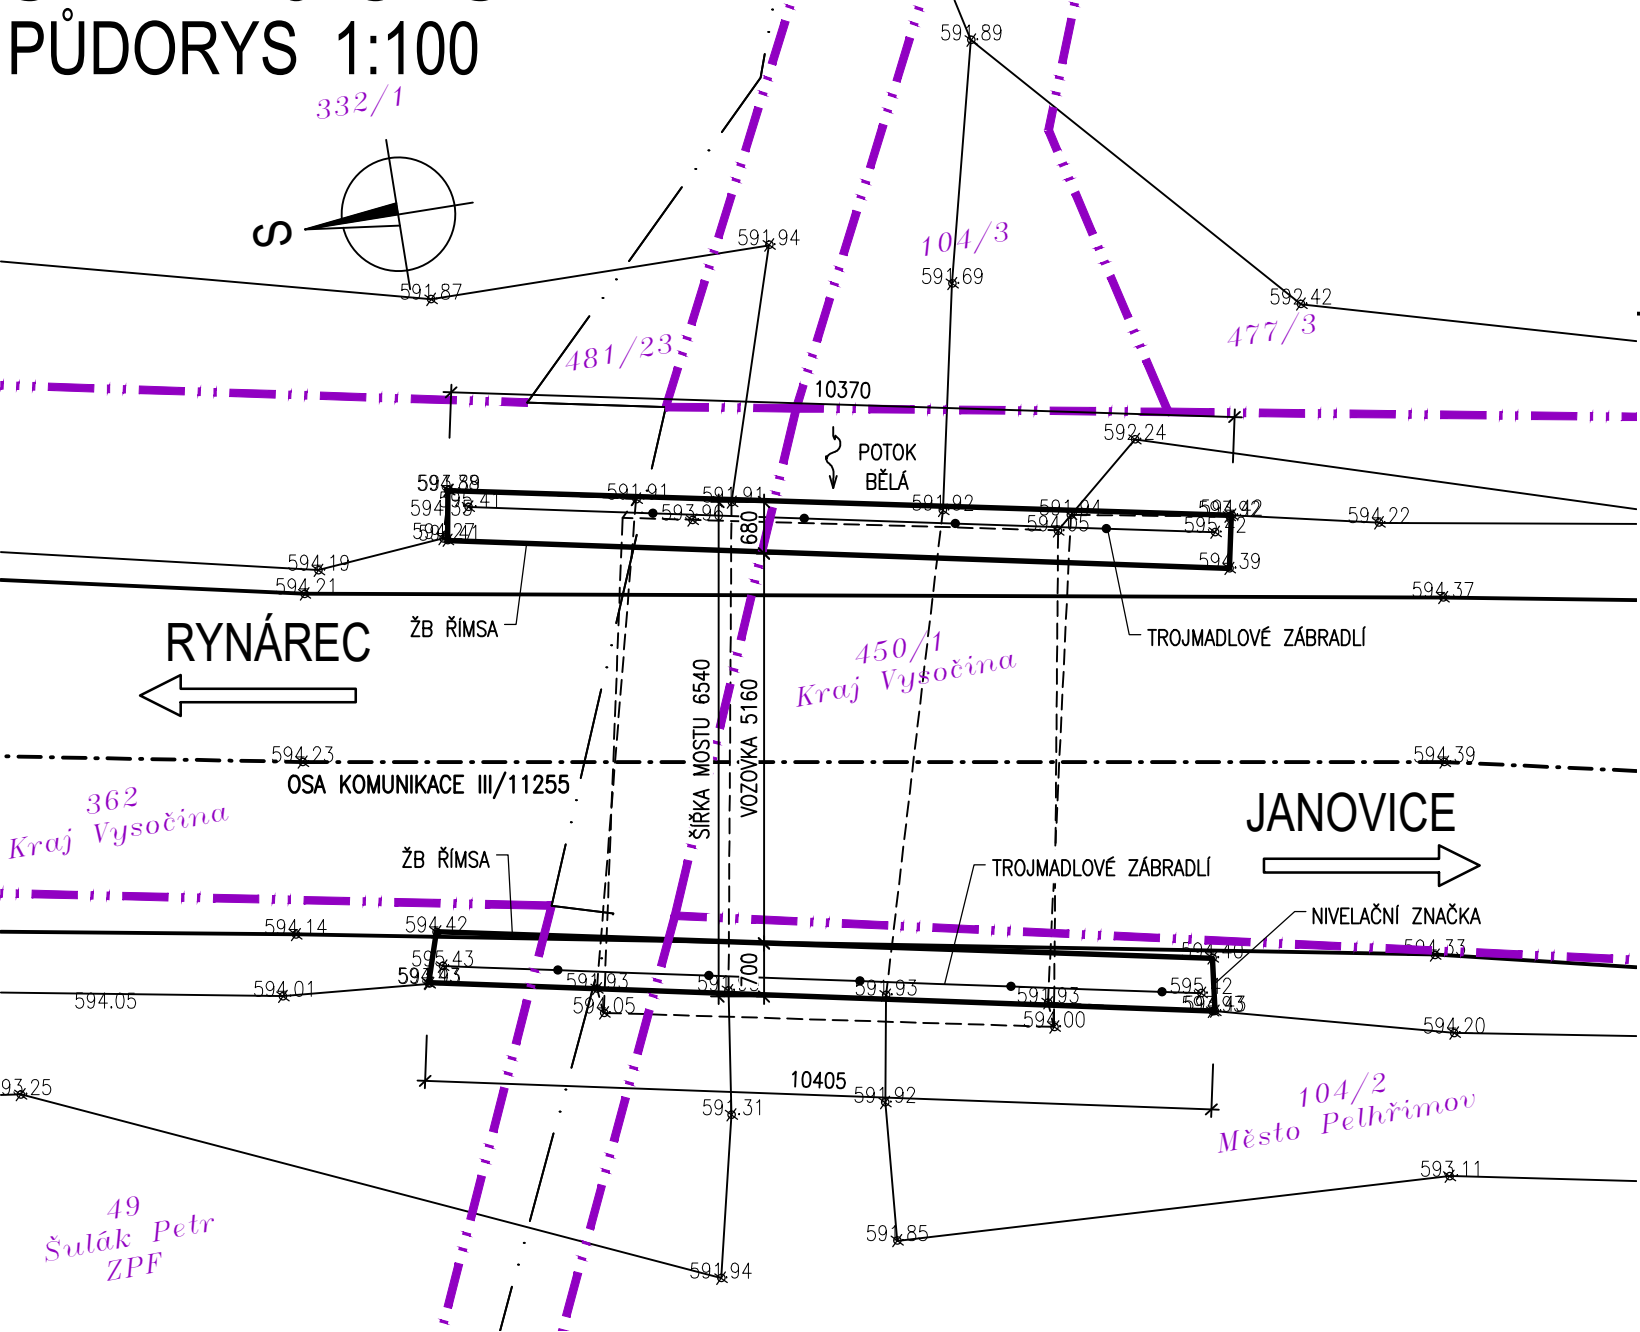

PODÉLNÝ ŘEZ 1:100

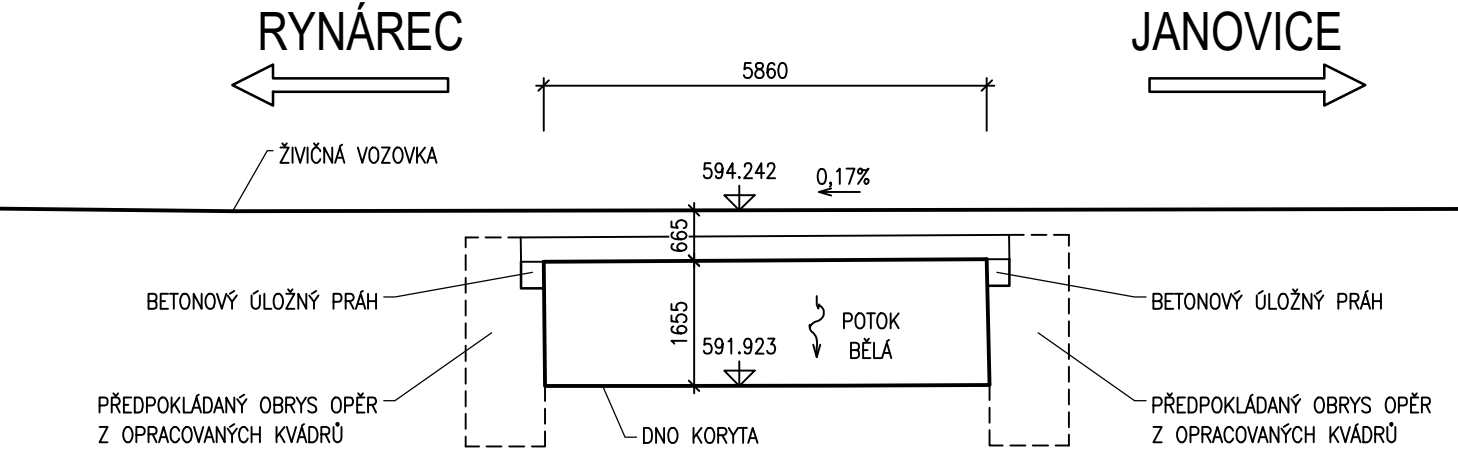

PŘÍČNÝ ŘEZ 1:50

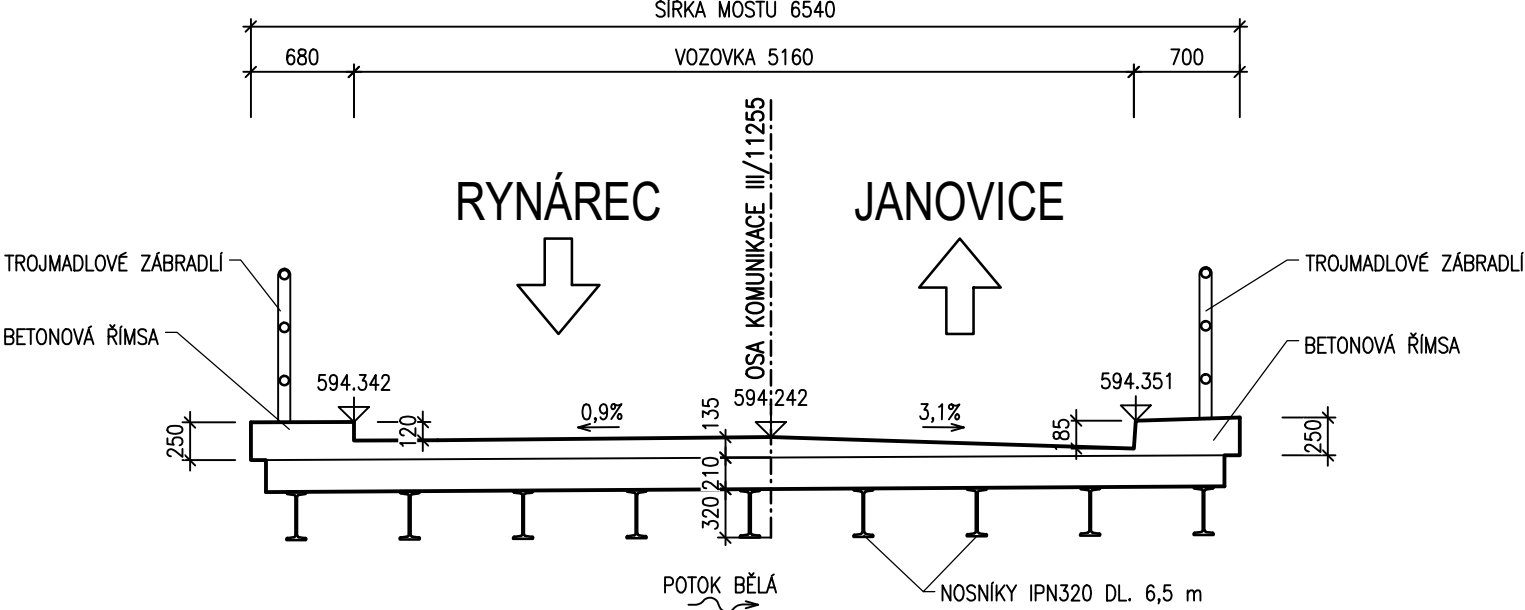






AKCE III/11255 Rynárec - Janovice, most ev. č. 11255-3

STAVEBNÍK: Kraj Vysočina  
Žižkova 1882/57  
587 33 Jihlava

INVESTOR: Krajská správa a údržba silnic Vysočiny, příspěvková organizace  
Kosovská 1122/16  
586 01 Jihlava 1

D  
SO 202

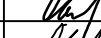SOUŘADNICOVÝ SYSTÉM : S-JTSK  
VÝŠKOVÝ SYSTÉM : Bpv

VEDOUČÍ PROJEKTANT		Ing. Martin ŘEHULKA		 <b>PRIS</b> PROJEKČNÍ KANCELÁŘ PRIS spol. s r.o. OSOVÁ 20, 625 00 BRNO	
ZODPOVĚDNÝ PROJEKTANT		Ing. Rostislav OTEVŘEL			
VYPRACOVAL		Ing. Rostislav OTEVŘEL			
KONTROLOVAL		Ing. Jiří ŠRUBAŘ			
KRAJ	VYSOČINA	OBJEDNATEL DOKUMENTACE	Krajská správa a údržba silnic Vysočiny, p.o.	DATUM	01/2024
NÁZEV AKCE				FORMÁT	3 x A4
III/11255 Rynárec - Janovice, most ev. č. 11255-3 SO 201 Most ev.č. 11255-3				MĚŘITKO	1:100, 50
				ÚČEL	PDPS
				ČÍS. ZAKÁZKY	18009
				ARCHIVNÍ ČÍS.	
NÁZEV OBJEKTU				ČÍS. SOUPRAVY	PŘÍLOHA
NÁZEV PŘÍLOHY					6
STÁVAJÍCÍ STAV					