

## OPTIMA

---

**Od:** Jaroslav KrédI [starosta@rozsochatec.cz]  
**Odesláno:** pondělí 24. září 2018 12:31  
**Komu:** info@optima-vm.cz  
**Předmět:** RE: Žádost o vyj. k sítím\_ II/344, III/34413, III/3468 Rozsochatec průtah

Na žádost o vyjádření zda se v dotčeném prostoru nenachází naše zařízení. Naše zařízení vedou pod chodníkem.  
S pozdravem

Jaroslav KrédI



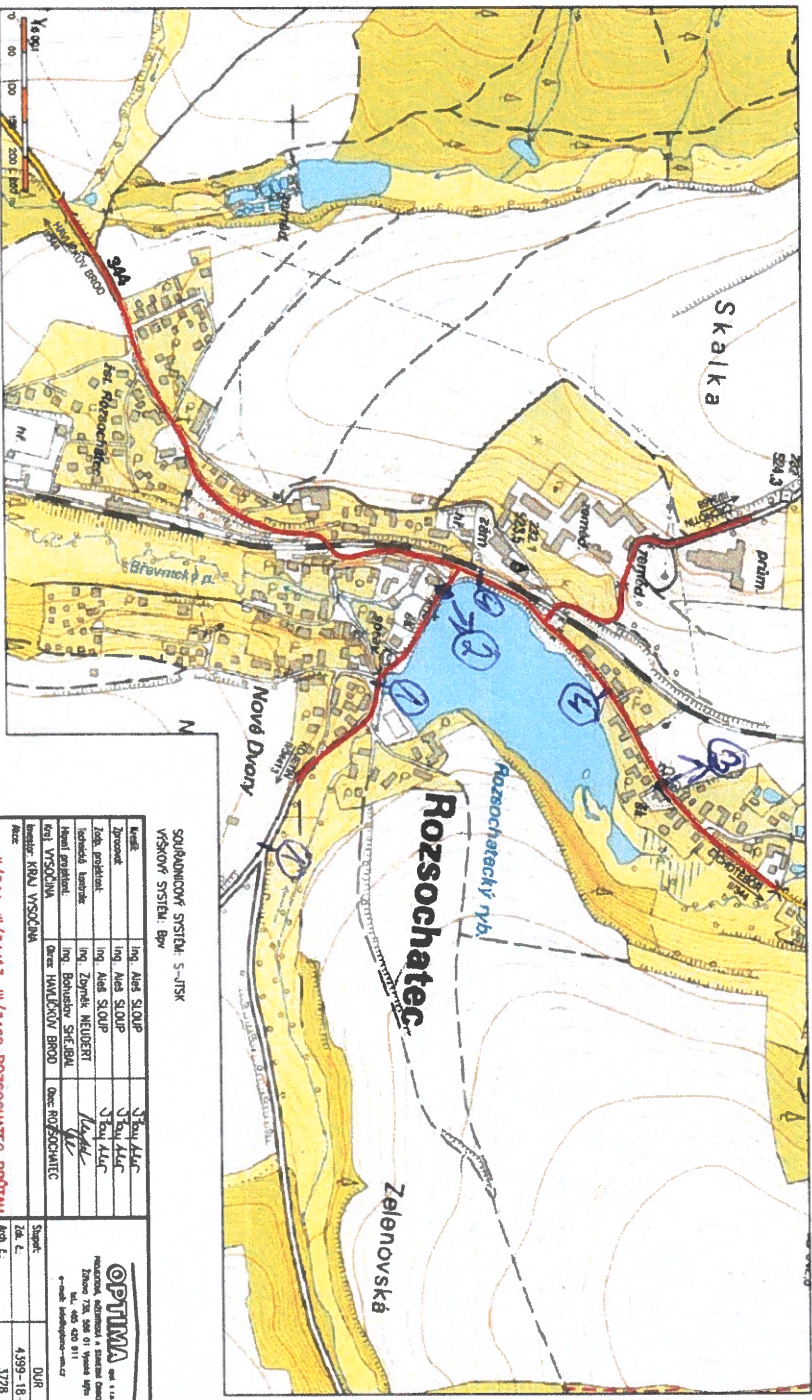
Bez virů. [www.avast.com](http://www.avast.com)

- ② - Prerovné odpovede kontajneru
- ③ - V školy se dokončuje projekt na bezpečnostní přechod a část chodníku
- ④ - Pod zemem se chodník nakloní k rybníku. Osvětlení je nakloněné šikmo.

**PŘEHLEDNÁ SITUACE STAVBY 1:25000**



**PŘEHLEDNÁ SITUACE STAVBY 1:5000**

[illegible]