


SCHÉMA ROZDĚLOVAČE

VĚTEV ZŮSTANE ZACHOVÁNA A BUDE DOPOJENA DO NOVÉHO ROZDĚLOVAČE PRO DOMOV MLÁDEŽE

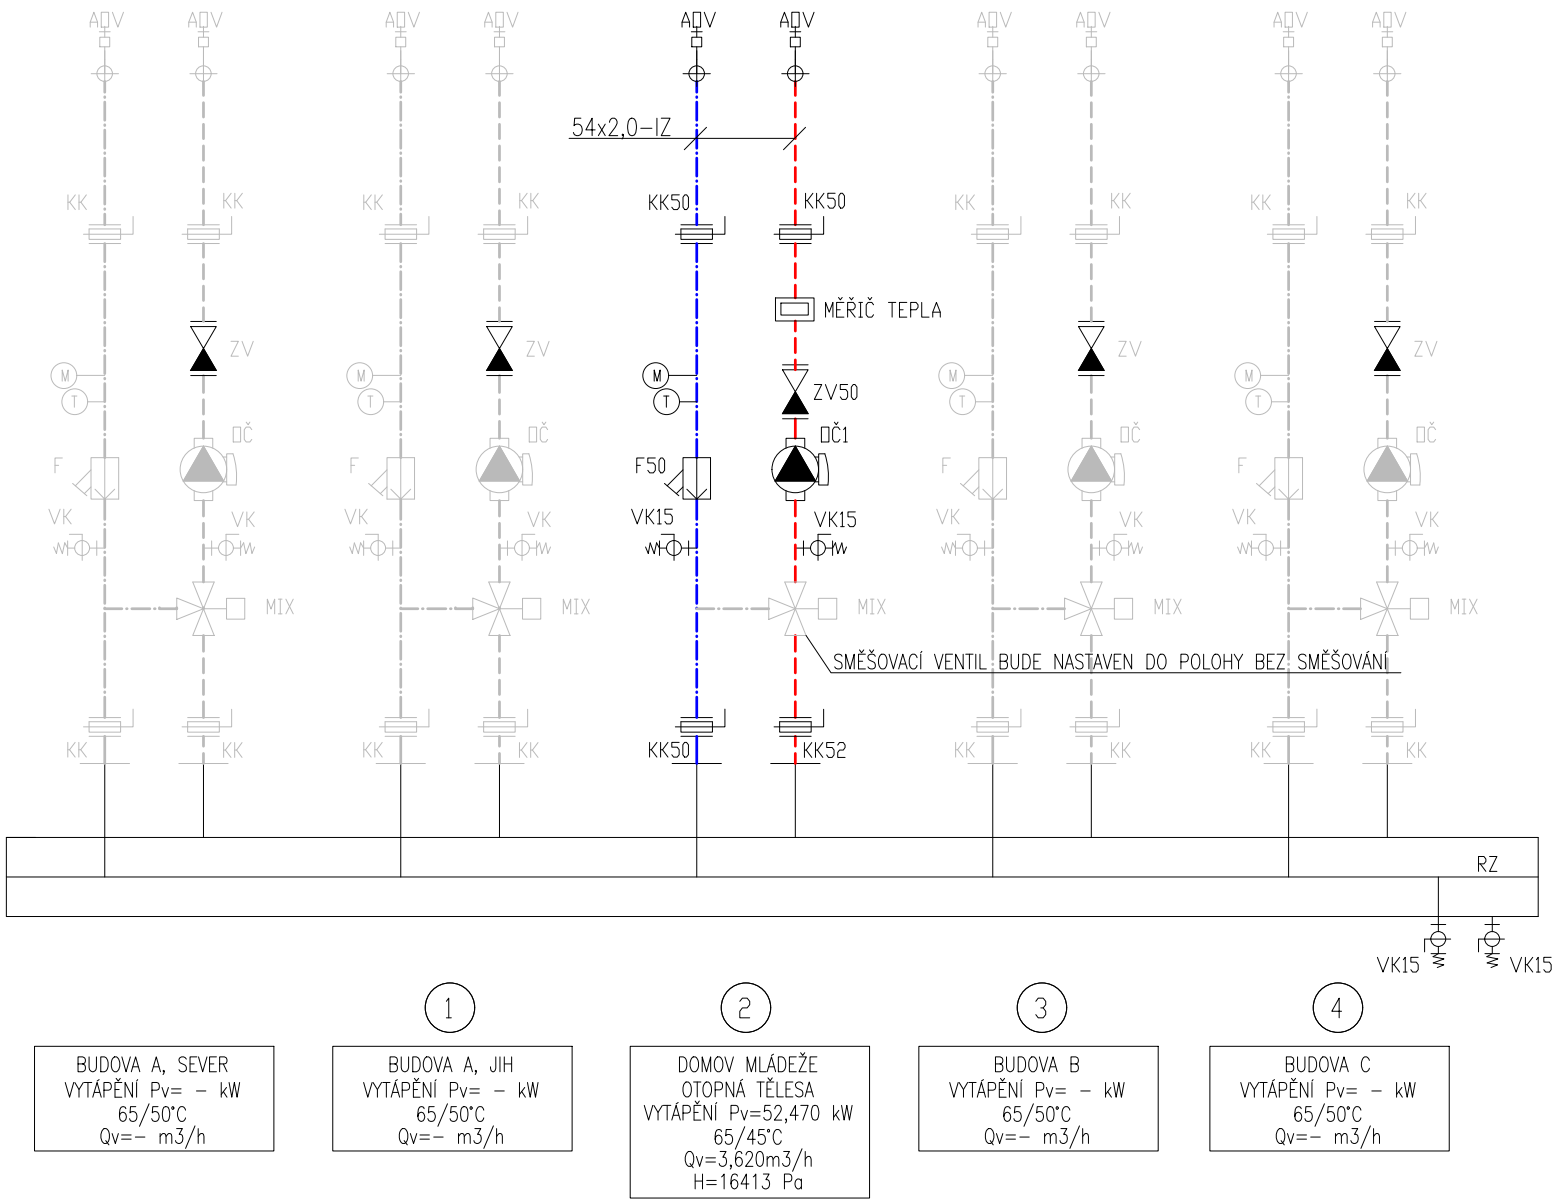

LEGENDA POTRUBÍ:


- ROZVODY VYTÁPĚNÍ PŘÍVOD
- ROZVODY VYTÁPĚNÍ ZPÁTEČKA
- OTOPNÉ TĚLESO DESKOVÉ
- OTOPNÉ TĚLESO TRUBKOVÉ
- STOUPAČKA VYTÁPĚNÍ

LEGENDA ZAŘÍZENÍ

- PK PLYNOVÝ KOTEL – HOVAL
- ZZ ZPĚTNÁ KLAPKA
- KK KULOVÝ KOHOUT
- F FILTR
- OČ OBĚHOVÉ ČERPADLO
- RS ROZDĚLOVAČ/SBĚRAČ – 6 OKRUHŮ
- Tv ZÁSOBNÍK TEPLÉ VODY 1000l
- Tvp ZÁSOBNÍK TEPLÉ VODY 1000l
- EN EXPANZNÍ NÁDOBA 800L
- CČ CÍRKULAČNÍ ČERPADLO
- OČ1 OBĚHOVÉ ČERPADLO – MAGNA 25/60 – SOUČASTNÉ
- VV VYVAŽOVACÍ VENTIL
- VK VYPOUŠTĚCÍ KOHOUT

POZNÁMKA:
–POTRUBÍ VYTÁPĚNÍ JE PROVEDENO Z MĚDI
–ROZVODY POTRUBÍ K OTOPNÝM TĚLESŮM JSOU V SUTERÉNU VEDENY V PODLAZE,
–1.NP A 2.NP JSOU VEDENY V PODHLEDU
–TEPLOTNÍ SPÁD VYTÁPĚNÍ PRO OTOPNÁ TĚLESA JE 55/45°C
–VEŠKERÉ PROSTUPY KONSTRUKCEMI ZAJISTÍ INVESTOR PŘÍPADNĚ ZHOTOVITEL STAVBY
–ROZVODY MUSÍ BÝT IZOLOVÁNY V SOULADU S VYHLÁŠKOU Č. 193/2007Sb. ods. 11., MINIMÁLNÍ TLOUŠŤKA 13 mm
–NEDÍLNOU SOUČÁSTÍ PROJEKTU JE TECHNICKÁ ZPRÁVA



VYPRACOVAL		HIP		KONTROLOVAL		OPRÁVNĚNÁ OSOBA			ČÍSLO VÝTISKU	
Ing. Dalibor Bílek		Ing. Tomáš Duben		Ing. Tomáš Duben		Ing. Kateřina Krajčová				
STAVEBNÍK		Kraj Vysočina, Žižkova 1882/57, 586 01 Jihlava						DATUM	01/24	
NÁZEV AKCE		SŠ stavební Třebíč - Přístavba Domova mládeže - projektová dokumentace			MÍSTO AKCE Hrotovická 1336/30			REVIZE	DPS	
NÁZEV ČÁSTI		D.1.4.2 VYTAPĚNÍ			Č. POJISNÉ		MĚŘÍTKO	FORMÁT		
					Č. POZEMKU		-		A3	
					KAT. ÚZEMÍ		Třebíč [769738]			
OBSAH VÝKRESU		SCHÉMA ROZDĚLOVAČE						INT. ČÍSLO	POŘ. ČÍSLO	
								I23002304	D.1.4.2-06	