Speciální situační výkres - sítě

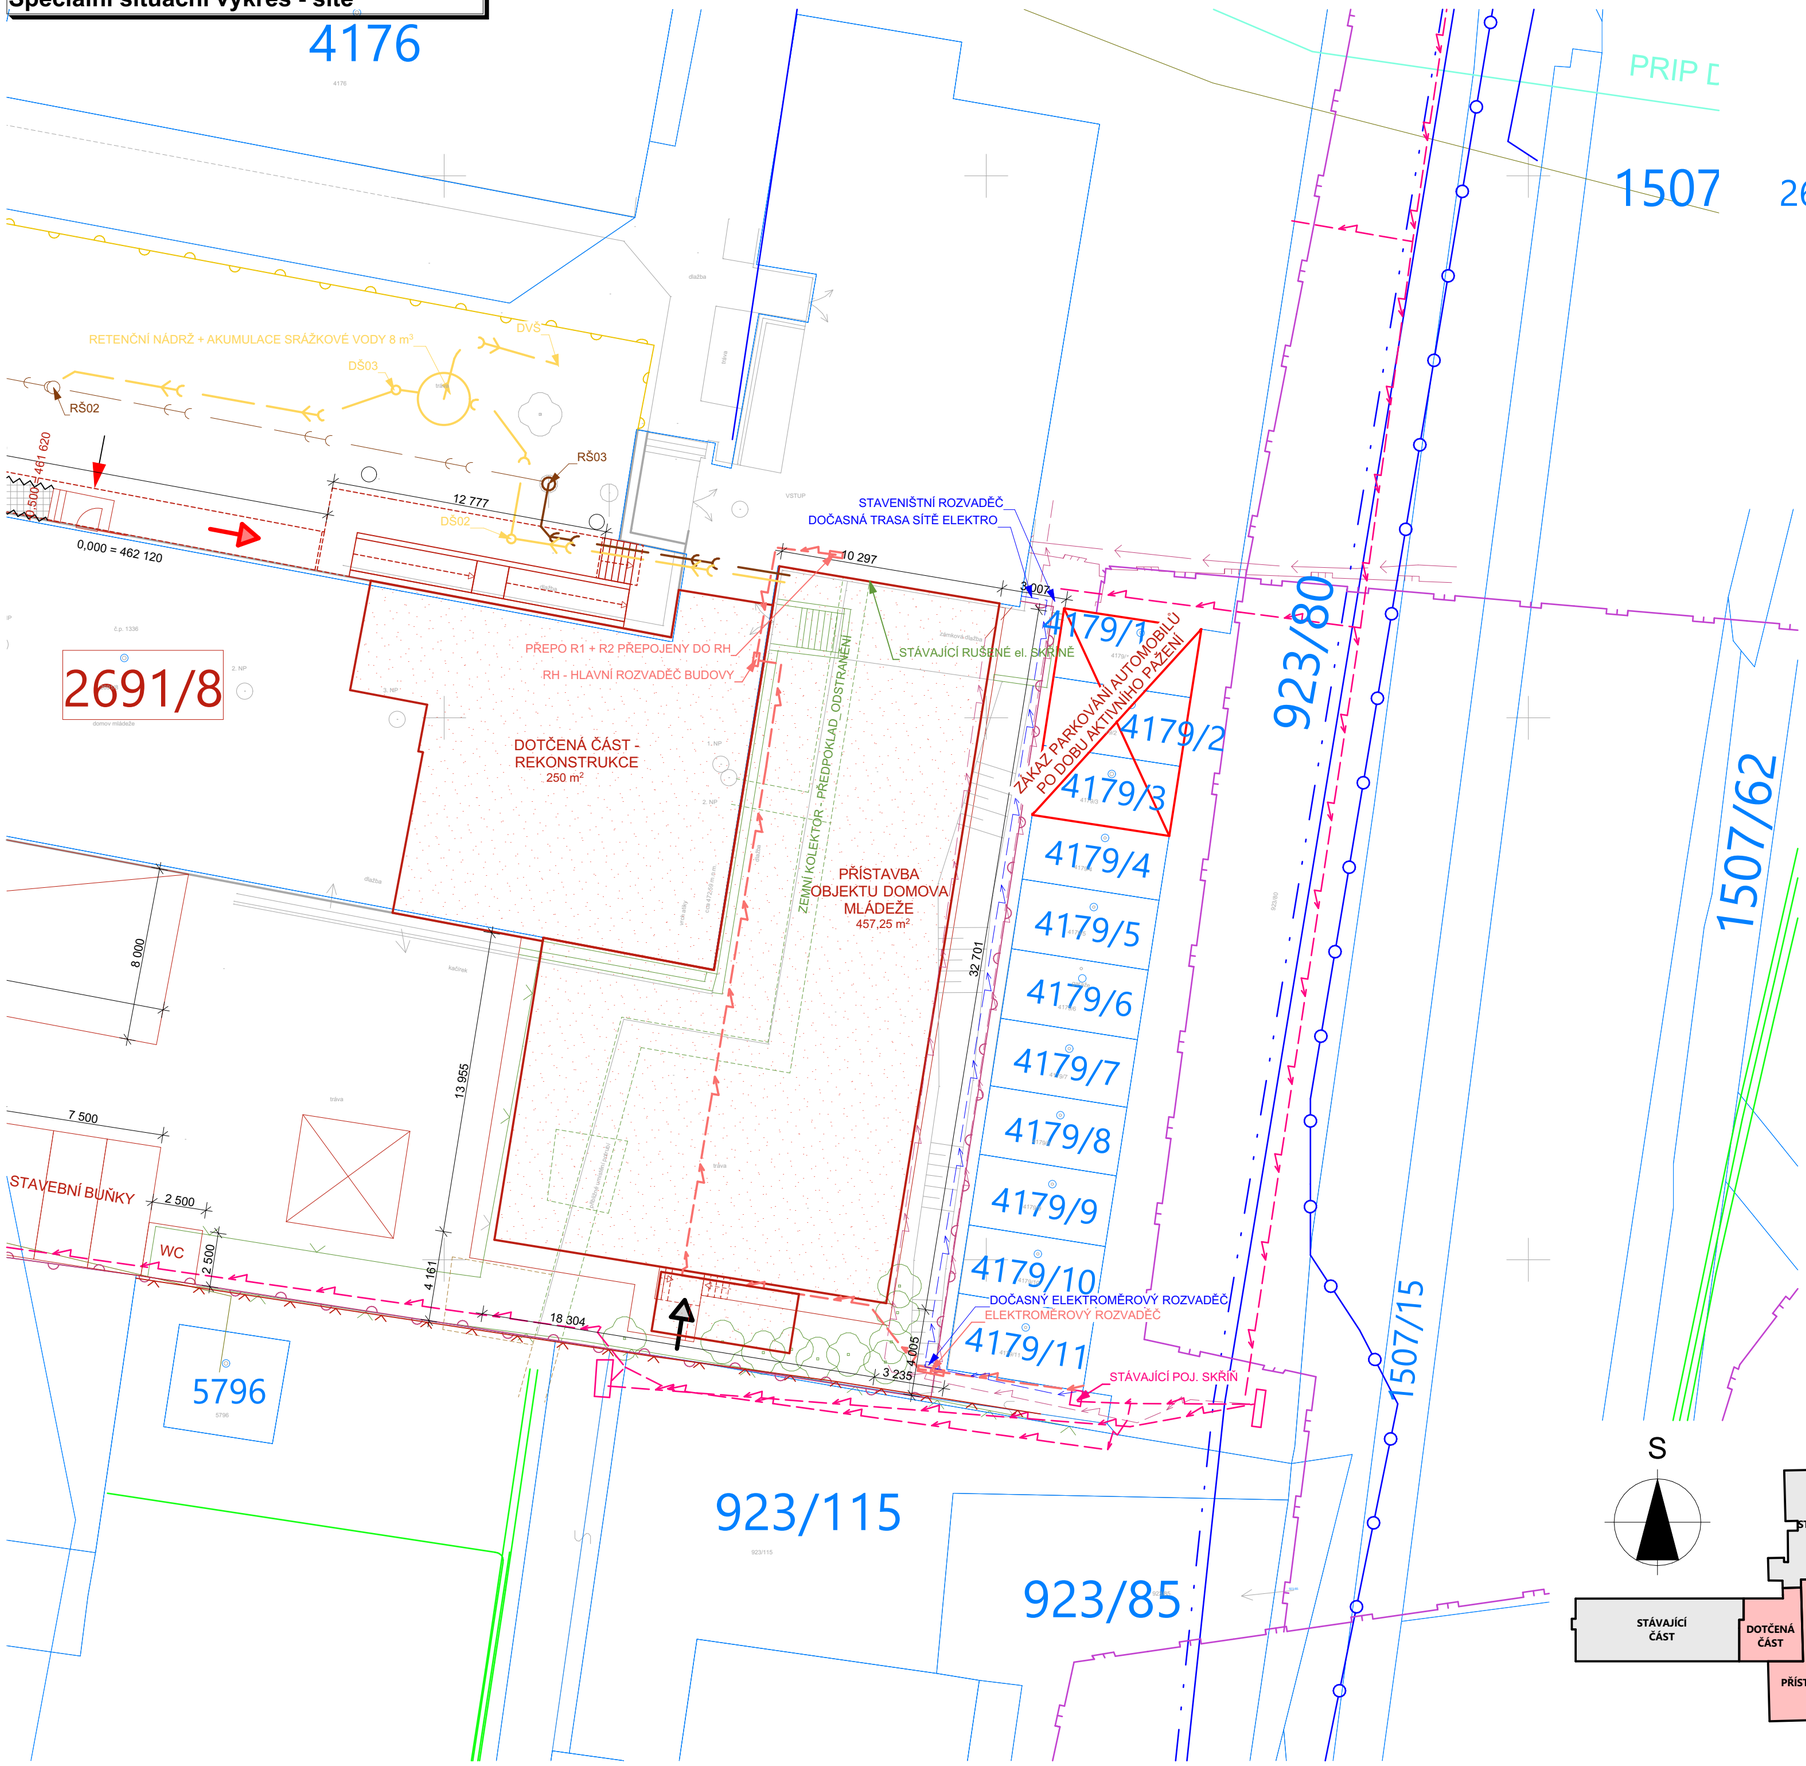

LEGENDA ZNAČEK

- VJEZD NA POZEMEK
- TRVALÝ ZÁBOR STAVENIŠTĚ
- DOČASNÝ ZÁBOR STAVENIŠTĚ
- GEODETICKÉ ZAMĚŘENÍ - STÁVAJÍCÍ STAV
- HRANICE A ČÍSLA POZEMKŮ (KATASTR NEMOVITOSTÍ)
- HLAVNÍ VSTUP DO OBJEKTU
- VEDLEJŠÍ VSTUP DO OBJEKTU - ÚNIKOVÉ SCHODIŠTĚ
- NOVÉ KONSTRUKCE
- BOURANÉ KONSTRUKCE
- ZÁJMOVÝ OBJEKT REKONSTRUKCE + PŘÍSTAVBY DOMOVA MLÁDEŽE
  - Zastavěná plocha (přítavba) = 457,25 m²
  - Obestavěný prostor (přístavba) cca = 5620 m³
  - Obestavěný prostor (rekonstrukce) cca = 3125 m³
  - Počet podlaží = 3
  - Výška stavby = 11,9 m
  - počet ubytovaných = 75 ks
  - Edef pod podkaldní bet. deskou = 60 MPa

LEGENDA STÁVAJÍCÍCH SÍTÍ

- EXISTENCE TTS ENERGO - TEPLOVODNÍ VEDENÍ (KOLEKTOR)
- EXISTENCE ED.G - VEŠKERÉ EL. VEDENÍ RŮZNÉHO DRUHU
- EXISTENCE GASNET - STL
- EXISTENCE CETIN - ZAMĚŘENÝ PRŮBĚH OPTICKÉHO KABELU, HDPE TRUBKY NEBO SOUBĚH OPTICKÉHO A METALICKÉHO KABELU
- EXISTENCE CETIN - NEPROVOZOVANÉ SÍTĚ
- EXISTENCE CETIN - ZAMĚŘENÝ PRŮBĚH METALICKÉHO KABELU
- EXISTENCE VAS - VODOVODNÍ PŘÍPOJKA
- EXISTENCE - GRAVITAČNÍ KANALIZACE JEDNOTNÁ
- PLÁNOVANÉ PŘÍPOJKY STAVBY DÍLEN
- PŘEDPOKLÁDANÁ TRASA ZEMNÍHO KOLEKTORU
- SÍTĚ ZANESENÉ Z DOBOVÝCH DOKUMENTŮ - JEJICH SKUTEČNÉ VEDENÍ NUTNÉ OVĚŘIT NA STAVBĚ
- KANALIZAČNÍ PŘÍPOJKA - STÁVAJÍCÍ

LEGENDA NOVÝCH SÍTÍ

- SPLAŠKOVÁ KANALIZACE - NOVÁ
- DEŠŤOVÁ KANALIZACE - NOVÁ
- NOVÉ VEDENÍ ELEKTRO (PŘÍVOD DO R1.1)

POZEMKY DOTČENÉ STAVBOU

2691/8 - Kraj Vysočina, Žižkova 1882/57, 58601 Jihlava
2629 - Kraj Vysočina, Žižkova 1882/57, 58601 Jihlava
2630 - Kraj Vysočina, Žižkova 1882/57, 58601 Jihlava
2631 - Kraj Vysočina, Žižkova 1882/57, 58601 Jihlava
2510 - Kraj Vysočina, Žižkova 1882/57, 58601 Jihlava
st. 4179/11 - SJM Vejrosta Jiří a Vejrostová Ivana, Mládežnická 981/6, Nové Dvory, 67401 Třebíč

SOUHLAS VLASTNÍKŮ DOTČENÝCH POZEMKŮ SE STAVBOU

st. 4179/11 - SJM Vejrosta Jiří a Vejrostová Ivana, Mládežnická 981/6, Nové Dvory, 67401 Třebíč

Vejrosta Jiří ..... Vejrostová Ivana .....

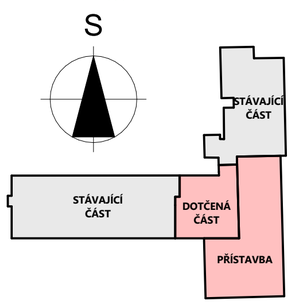

0,000 = PODLAHA HLAVNÍ CHODBY= 462,120

PROJEKTANT	KONTROLOVAL	HIP	OPRÁVNĚNÁ OSOBA
Ing. Tomáš Duben	Bc. Luděk Nedělka	Ing. Tomáš Duben	Ing. Milan Opiltěl

ERPLAN s.r.o., U Borové 69, 580 01 Havlíčkův Brod

STAVEBNÍK	Kraj Vysočina, Žižkova 1882/57, PSČ 586 01, Jihlava	DATUM	02/24
NÁZEV AKCE	SŠ stavební Třebíč - Přístavba Domova mládeže - projektová dokumentace	MÍSTO AKCE	Hrotovická 1336/30
		REVIZE	
		ÚČEL	DPS
NÁZEV ČÁSTI	C. Situace	Č. POPISNÉ	
		Č. POZEMKU	st. 2691/8, 2629
		KAT. ÚZEMÍ	Třebíč [769738]
		MĚŘÍTKO	1:200
		KÓTY	mm
OBSAH VÝKRESU	Speciální situační výkres - sítě	INT. ČÍSLO	I23002304
		POŘ. ČÍSLO	C.4
		ČÍSLO VÝTISKU	
		FORMÁT	A2 - 594/420