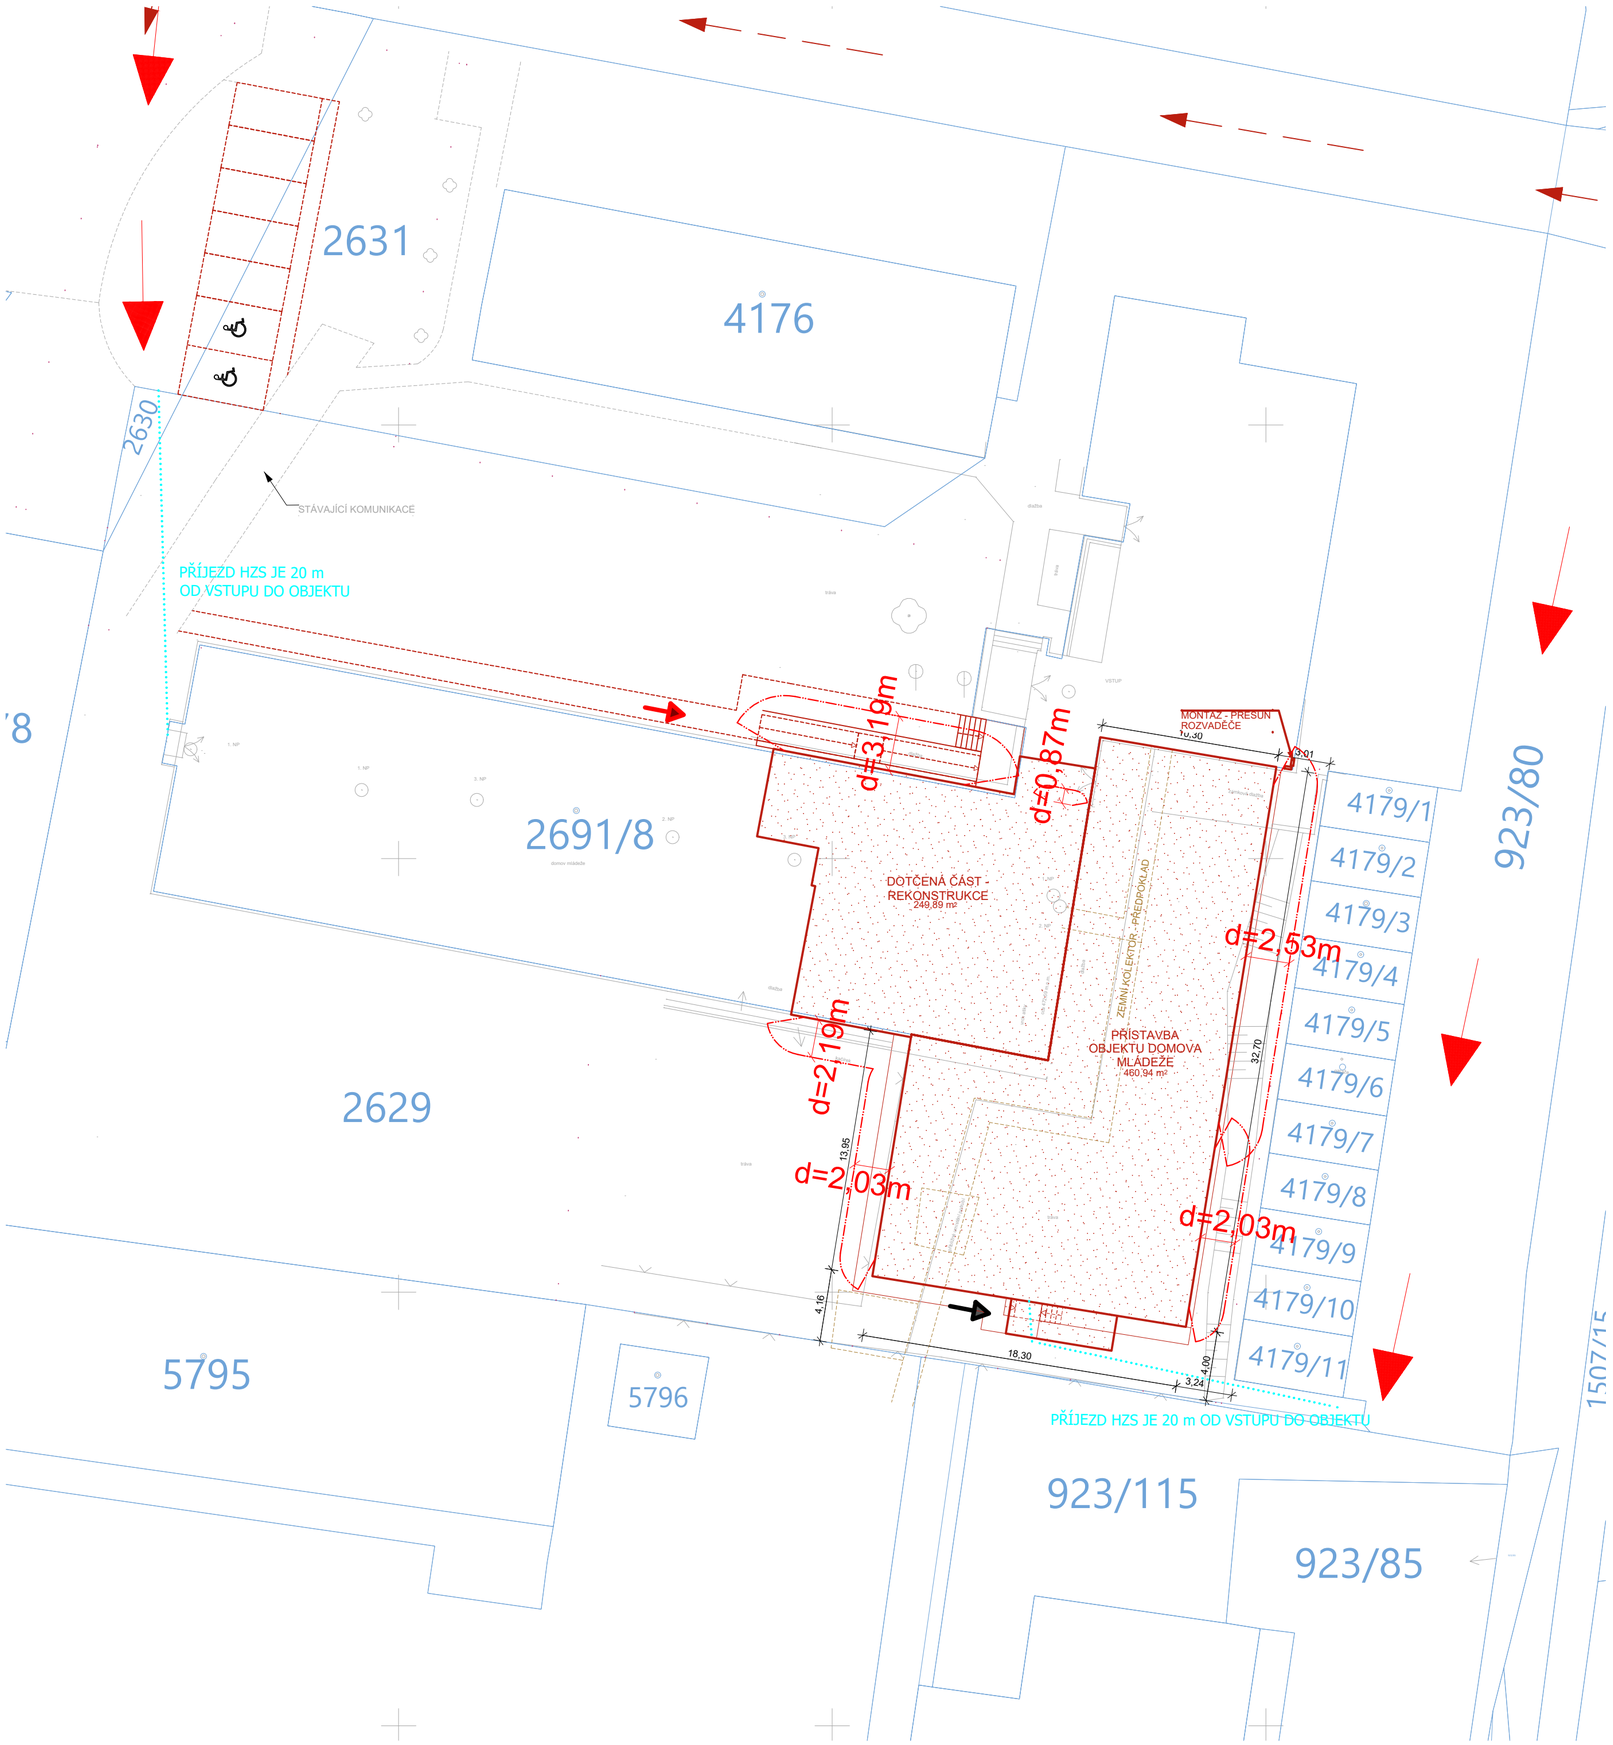

LEGENDA PBS:

	Hranice PNP
	Příjezdová komunikace pro HZS
	Vstup/vjezd do objektu
	Nadzemní požární hydrant
	Podzemní požární hydrant

Zpracoval	Kontroloval	Zodpovědný projektant	MagmaPLAN tel.: +420 608 370 197 lukas.hrdy@magmaplan.cz
Ing. Lukáš Hrdý	Ing. Jan Musil	Ing. Jan Musil	
Investor	Střední škola stavební Třebíč Kubišova 1214/9, 674 01 Třebíč		Autorizační razítko
Generální projektant	ERPLAN s.r.o. U Borové 69, 580 01 Havlíčkův Brod		
Projektant části	MagmaPLAN Praha		
Název akce	**SŠ stavební Třebíč – Přístavba Domova mládeže**		
Část	D.1.3. POŽÁRNĚ BEZPEČNOSTNÍ ŘEŠENÍ	Formát	5 x A4
		Stupeň	DUR + DSP
		Datum	07/2023
Obsah	SITUACE	Měřítko 1:250	Č. paré