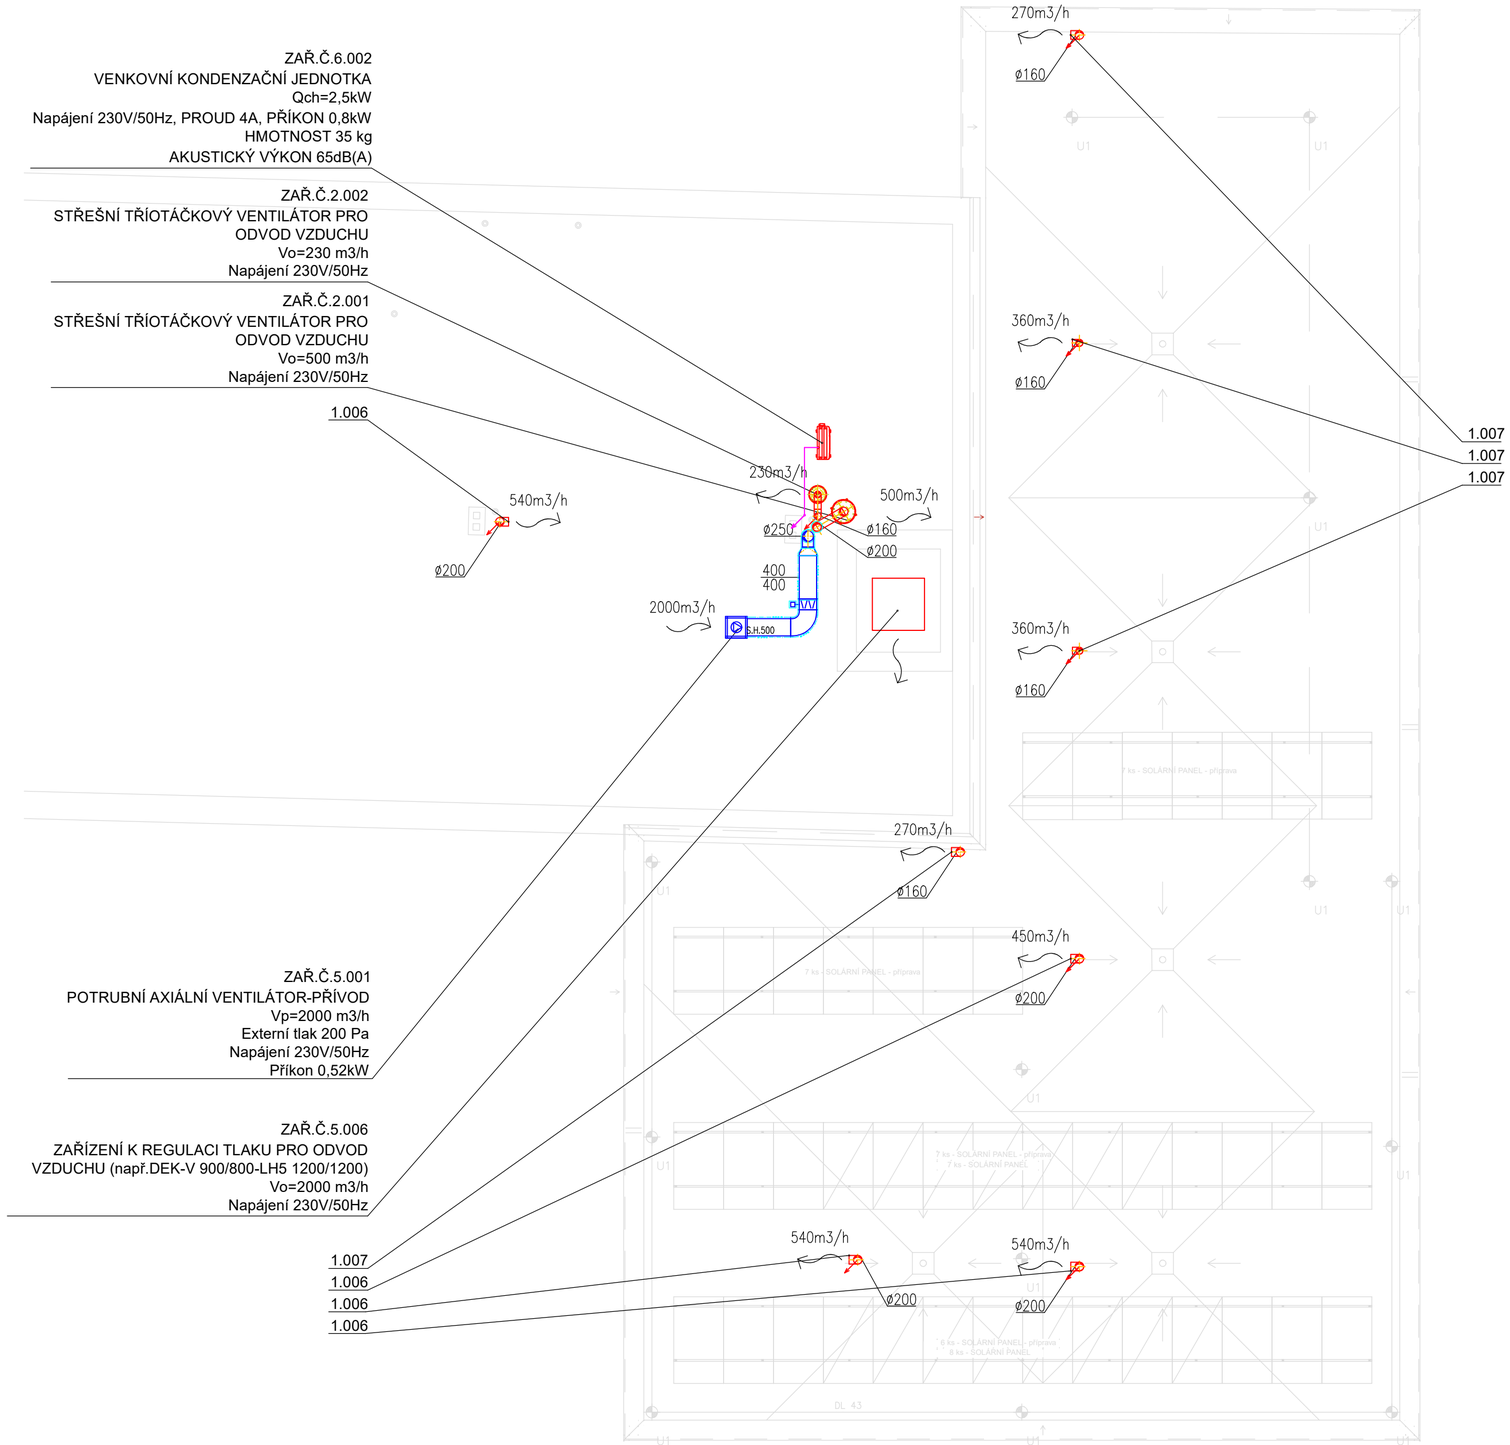

LEGENDA PRVKŮ:

	SACÍ POTRUBÍ
	VÝFUKOVÉ POTRUBÍ
	ODVODNÍ POTRUBÍ
	PŘÍVODNÍ POTRUBÍ
	FLEXIBILNÍ HLUKOVĚIZOLAČNÍ POTRUBÍ
	TLUMIČ HLUKU
	DISTRIBUČNÍ ELEMENTY – TALÍŘOVÉ VENTILY VÍŘIVÝ ANEMOSTAT, MŘÍŽKA DO POTRUBÍ
50 / 50m3/h	ČÍSLO VZT JEDNOTKY, MNOŽSTVÍ PŘIVÁDĚNÉHO VZDUCHU m3/h, MNOŽSTVÍ ODVÁDĚNÉHO VZDUCHU m3/h, SMĚR PROUDĚNÍ VZDUCHU
	POŽÁRNÍ KLAPKA
	PROTIDEŠŤOVÁ ŽALUZIE
	TI KAUČUKOVÁ S AL POLEPEM
	SVAZEK CHLADIVOVÉHO CU POTRUBÍ 6/10
	POŽÁRNÍ IZOLACE TL. 40 mm
PSU	POŽÁRNÍ VĚTRACÍ MŘÍŽKA
DM	DVEŘNÍ VĚTRACÍ MŘÍŽKA
	REGULAČNÍ KLAPKA ČTYŘHRANNÁ, KRUHOVÁ

0,000 = PODLAHA HLAVNÍ CHODBY= 462,120

PROJEKTANT	KONTROLOVAL	HIP	OPRÁVNĚNÁ OSOBA
Ing. Kateřina Krajčová	Ing. Tomáš Duben	Ing. Tomáš Duben	Ing. Kateřina Krajčová

windMAX s.r.o. IČ: 05135991 Purkyňova 99, 612 00 Brno

STAVEBNÍK	Kraj Vysočina, Žižkova 1882/57, PSČ 586 01, Jihlava		
NÁZEV AKCE	**SŠ stavební Třebíč - Přístavba Domova mládeže - projektová dokumentace**	MÍSTO AKCE	**Hrotovická 1336/30**
NÁZEV ČÁSTI	**1.4 VZDUCHOTECHNIKA**	Č. POPISNÉ	
		Č. POZEMKU	st. 2691/8, 2629
		KAT. ÚZEMÍ	Třebíč [769738]
OBSAH VÝKRESU	**Půdorys střechy**		

DATUM	**01/2024**
REVIZE	
ÚČEL	**DPS**
MĚŘÍTKO	**1:100**
KÓTY	mm
INT. ČÍSLO	**I23002304**
ČÍSLO VÝTISKU	
FORMÁT	**A2**
POŘ. ČÍSLO	**04**

420X594