


ROZVADĚČ RPO

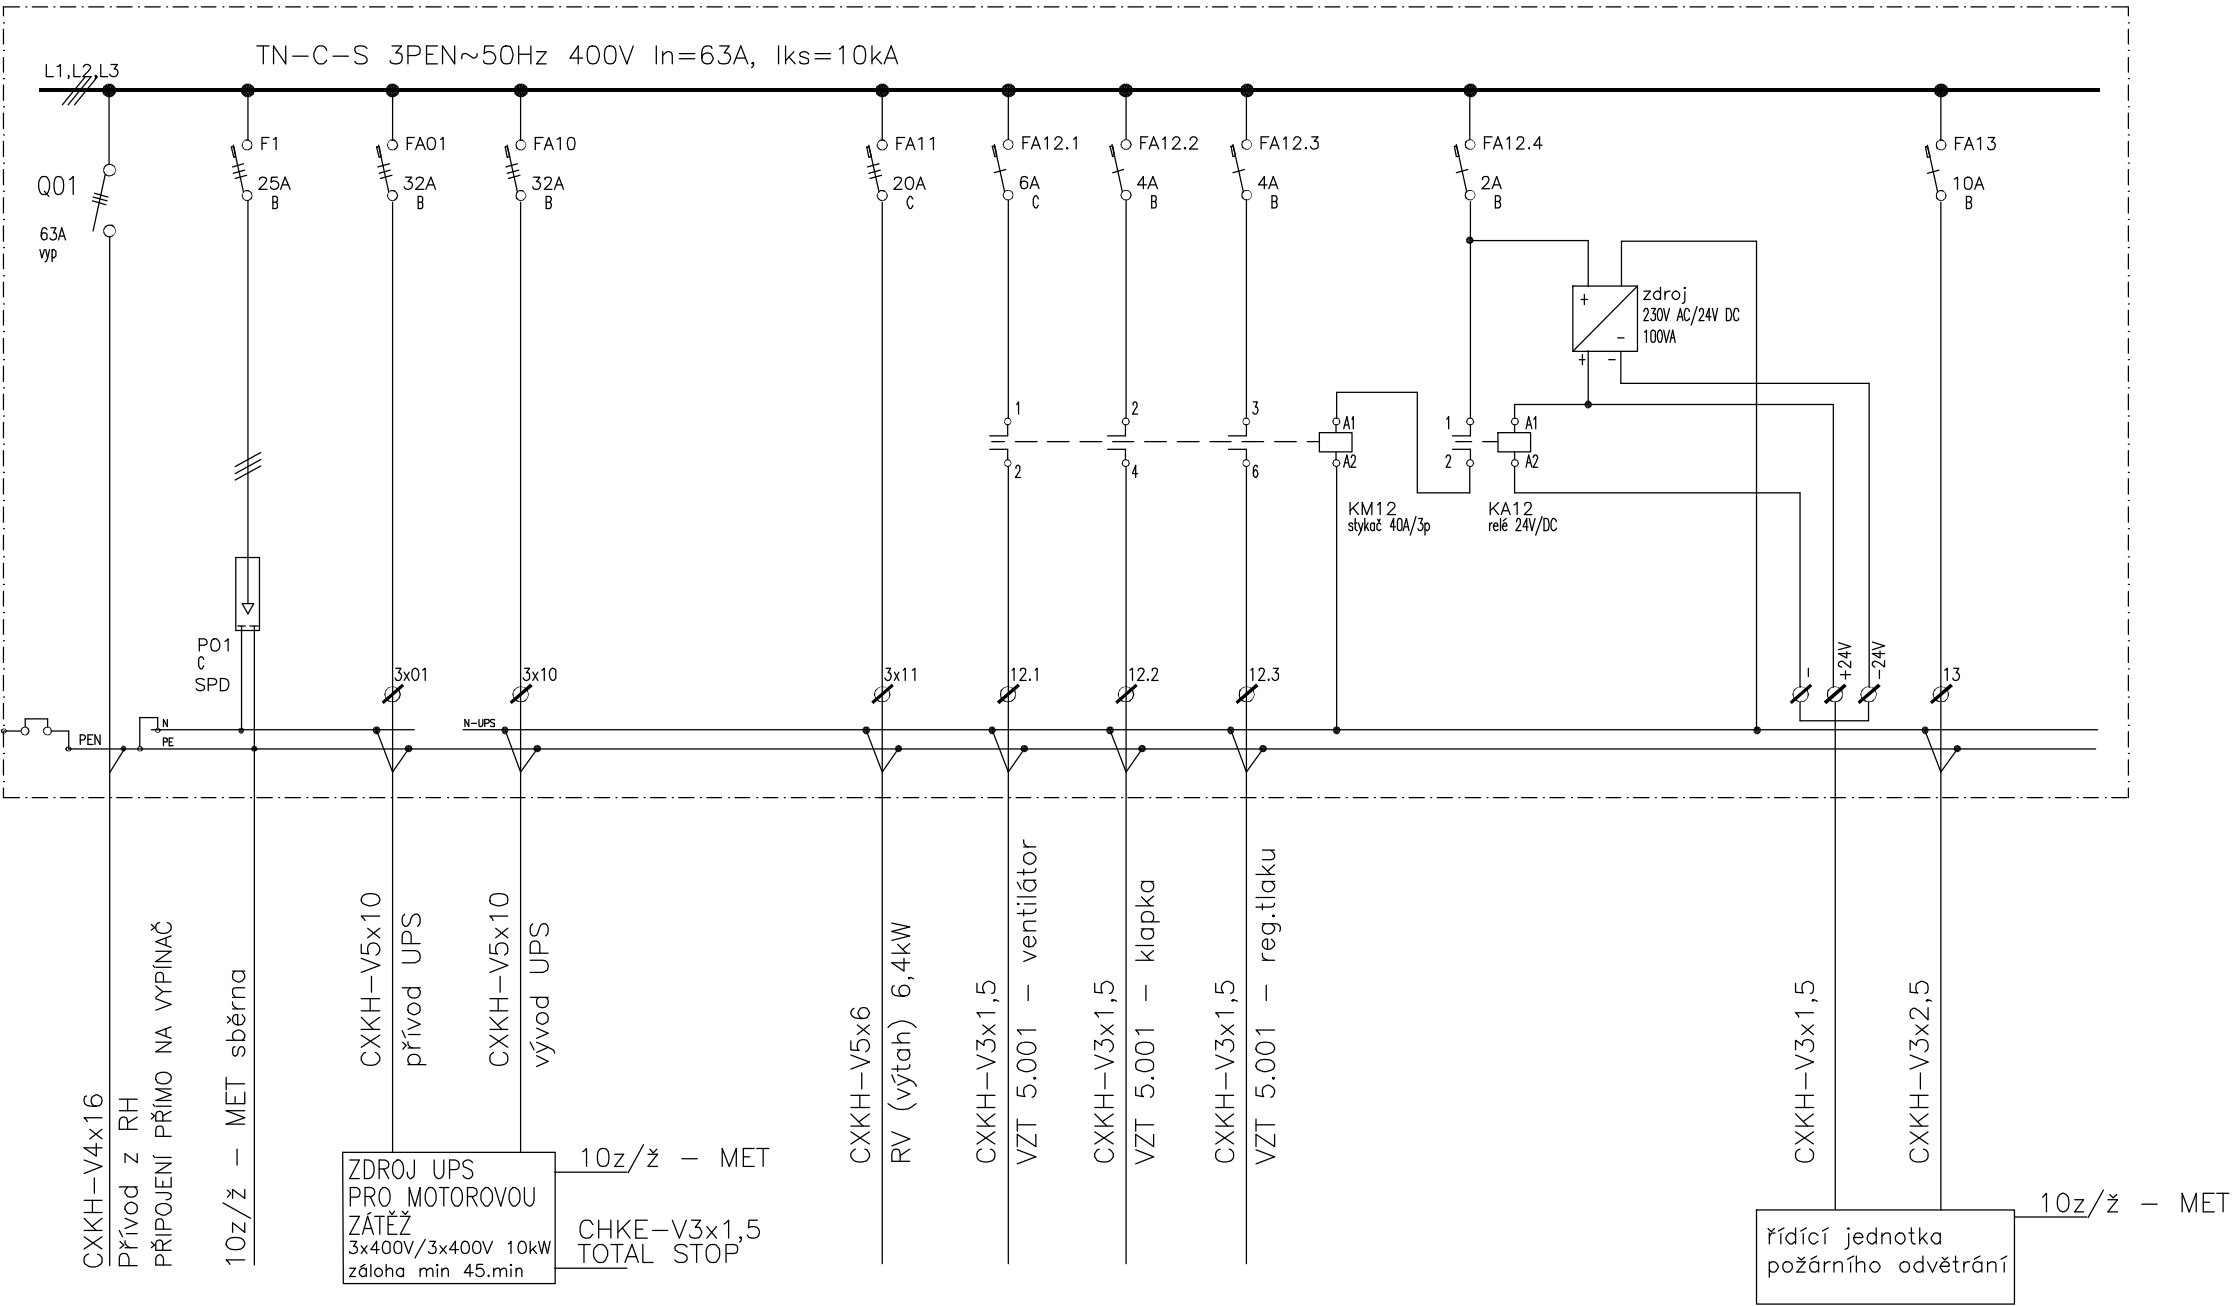

ROZVADĚČ RPO

PŘÍVOD A VÝVODY HOREM
KRYTÍ IP 40/20
rozměr 1000x600x250mm – přisazený

NORMY:

SOUSTAVA NAPĚTÍ
230/400V AC 50Hz TN-C-S
OCHRANA PŘED PORUCHOU
AUTOMATICKÝM ODPOJENÍM OD ZDROJE
DLE ČSN 33 2000-4-41 ED.3.

VYPRACOVAL		HIP	OPRÁVNĚNÁ OSOBA		<div>SIFE</div> <div>Strojírenská 1304 580 01 Havlíčkův Brod www.sife.cz</div>	<div>erPLAN</div> <div>PROJEKČNÍ ATELIER</div>		ČÍSLO VÝTISKU	
J.Provazník		Ing T.Duben	Ing.J.Bělohradský						
STAVEBNÍK	Kraj Vysočina, Žižkova 1882/57, PSČ 586 01, Jihlava					DATUM	11/2023		
NÁZEV AKCE	SŠ stavební Třebíč - Přístavba Domova mládeže - projektová dokumentace			MÍSTO AKCE		REVIZE			
				Hrotovická 1336/30		ÚČEL		DPS	
NÁZEV ČÁSTI	D.1.4.3 Technika prostředí staveb zařízení silnoproudé elelktrotechniky a bleskosvod			Č. POZEMKU	st. 2691/8, 2629	MĚŘÍTKO			FORMÁT
				KAT. ÚZEMÍ		***			
				Třebíč [769738]		KÓTY V	MM		
OBSAH VÝKRESU	ROZVÁDĚČ RPO					ČÍSLO ZAK.-SIFE		POŘ. ČÍSLO	
						P23038		D1.4.-12	