



PŮDORYS STŘECHY

1:100

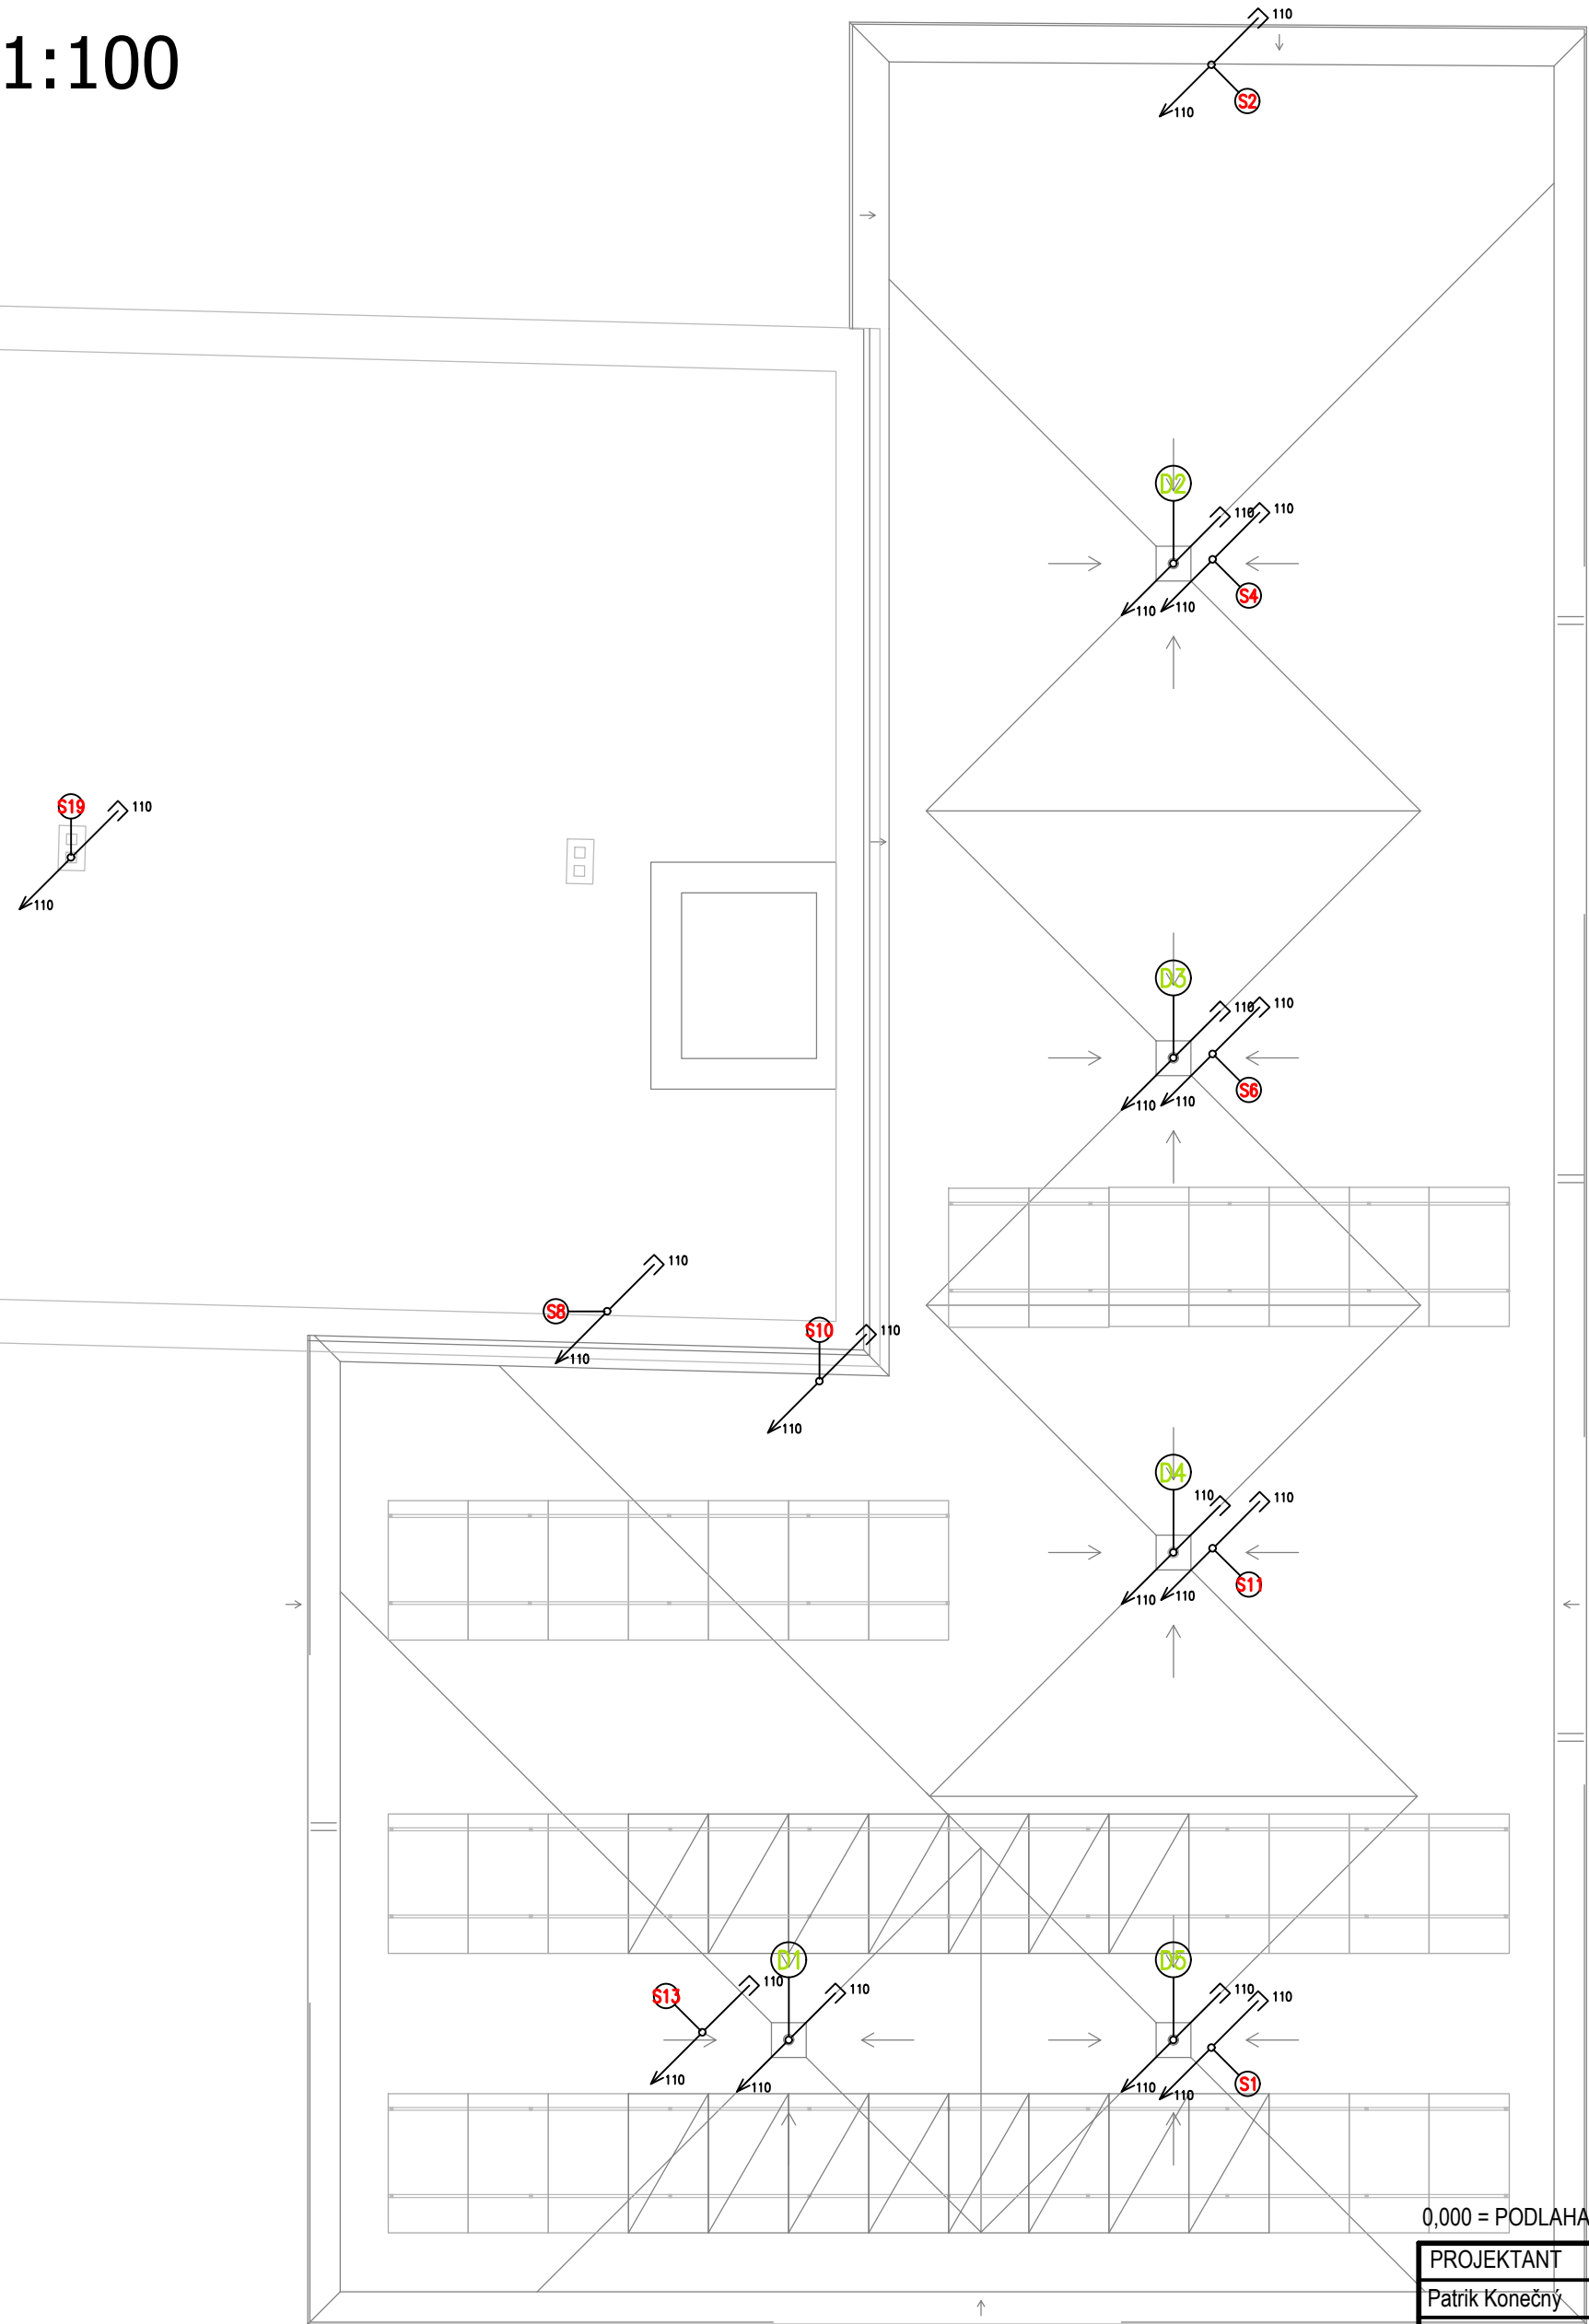

LEGENDA ZNAČEK:

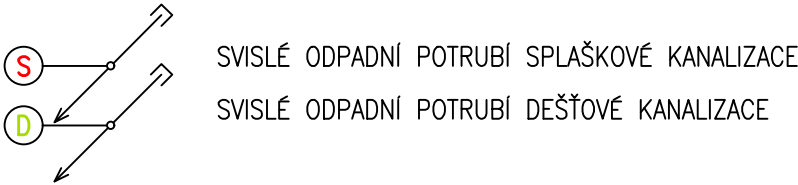

POZNÁMKA:

- KANALIZAČNÍ POTRUBÍ BUDE PROVEDENO Z PLASTU (KG – HT)
- VEŠKERÉ PROSTUPY PŘES VZDUCHOTĚSNOU OBÁLKU STAVBY JE TŘEBA DŮKLADNĚ VZDUCHOTĚSNĚ OŠETŘIT
- VEŠKERÉ PROSTUPY KONSTRUKCEMI ZAJISTÍ INVESTOR PŘÍPADNĚ ZHOTOVITEL STAVBY
- POTRUBÍ BUDE VYVEDENO 500mm NAD ÚROVEŇ STŘECHY A ODVĚTRÁNO POMOCÍ ODVĚTRÁVACÍH KOMÍNKŮ S DEŠŤOVOU KRYTKOU
- STŘEŠNÍ VTOKY BUDOU OPATŘENY S INTEGROVANOU VLOŽKOU HYDROIZOLAČNÍ VRSTVY DLE ČÁSTI D.1.1 A OCHRANNÝM PERFOROVANÝM KOŠEM PRO ZACHYTÁVÁNÍ NEČISTOT

AUTORIZACE PROFESNÍ ČÁSTI



0,000 = PODLAHA HLAVNÍ CHODBY= 462,120

PROJEKTANT	KONTROLOVAL	HIP	OPRÁVNĚNÁ OSOBA	<div>windMAX</div> <div>windMax s.r.o.</div> <div>IČ: 05135991</div> <div>Purkyňova 99, 612 00 Brno</div>	ČÍSLO VÝTISKU
Patrik Konečný	Ing. Dalibor Bílek	Ing. Tomáš Duben	Ing. Tomáš Janošec		
STAVEBNÍK	Kraj Vysočina, Žižkova 1882/57, PSC 586 01, Jihlava			DATUM	11/23
NÁZEV AKCE	SŠ stavební Třebíč - Přístavba Domova mládeže - projektová dokumentace		MÍSTO AKCE Hrotovická 1336/30	REVIZE	
NÁZEV ČÁSTI				ÚČEL	DPS
	D.1.4.1 ZDRAVOTNĚ TECHNICKÉ INSTALACE	Č. POJISNÉ		MĚŘÍTKO	FORMÁT
		Č. POZEMKU	st. 2691/8, 2629	1:100	420x420
		KAT. ÚZEMÍ	Třebíč [769738]	KÓTY	
OBSAH VÝKRESU	Půdorys střechy			INT. ČÍSLO	POŘ. ČÍSLO
				123002304	14