Schéma - zpevněné plochy

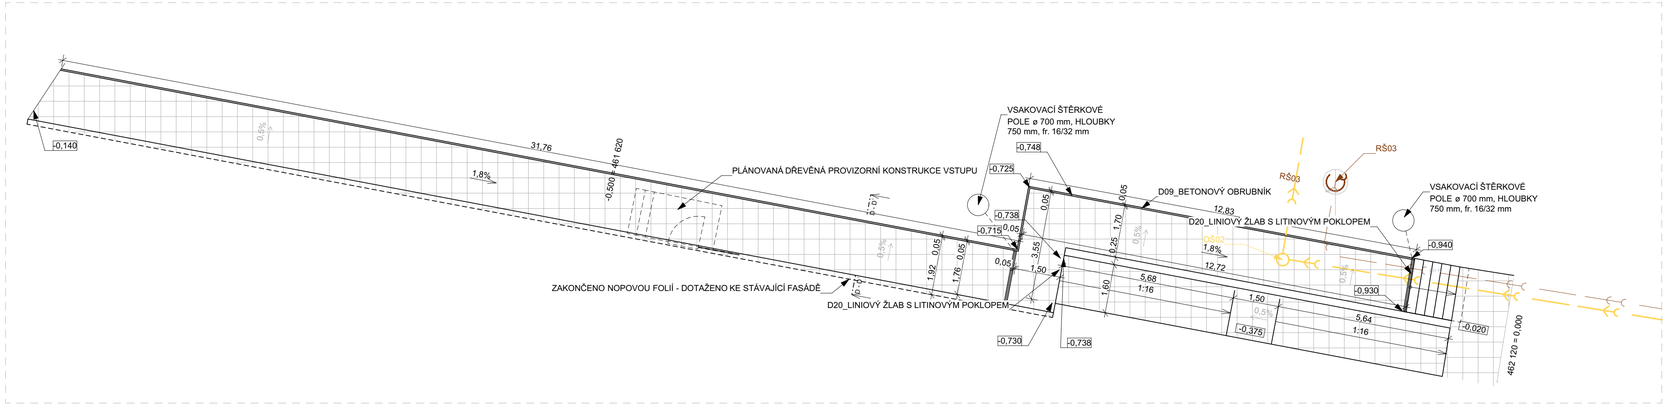

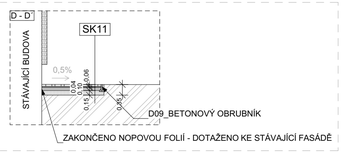

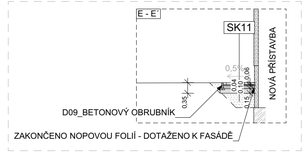

SKALDBY:

SK11_VENKOVNÍ BET. DLAŽBA - CHODNÍK

- VENKOVNÍ BET DLAŽBA 100/200/6	tl. 60 mm
- KALADECÍ VRSTVA fr. 4/8 mm	tl. 40 mm
- JEMNÁ KLADECÍ VRSTVA fr. 8/16	tl. 100 mm
- HRUBÁ KALDECÍ VRSTVA fr. 0/64	tl. 150 mm
HUTNĚNÁ PLÁŇ $E_{def,2}$ = 45 MPa	

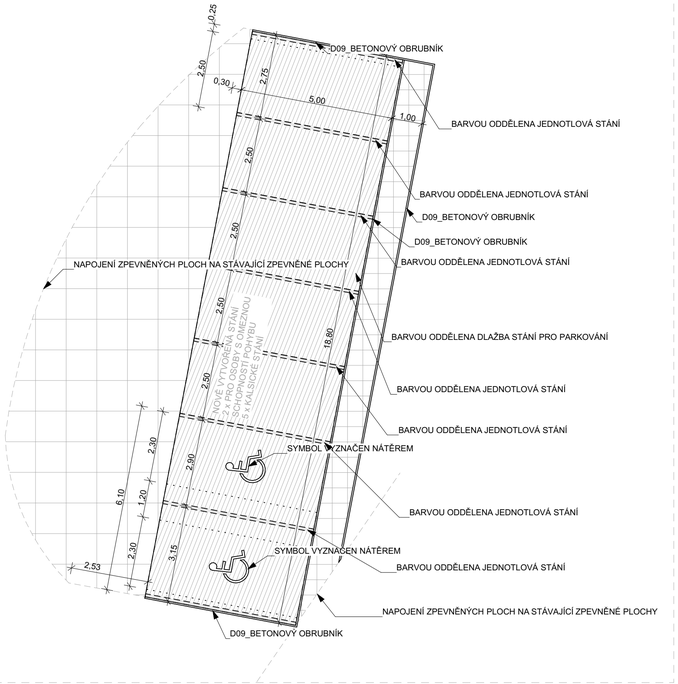

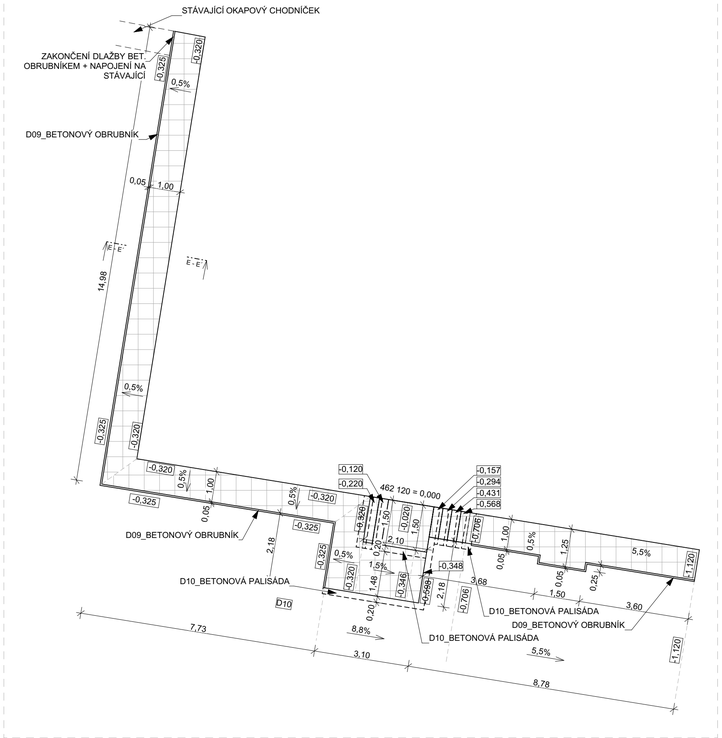

LEGENDA ZNAČEK

PROPUSTNÁ BETONOVÁ DLAŽBA - PARKOVIŠTĚ (BAREVNĚ ODDĚLENO) cca 91,5 m²
- Edef zemní pláně = 45 MPa

PROPUSTNÁ BETONOVÁ DLAŽBA - POCHOZÍ cca 155 m²
- Edef zemní pláně = 45 MPa

PROPUSTNÁ BETONOVÁ DLAŽBA - POJÍZDNÁ cca 77 m²
- Edef zemní pláně = 45 MPa

POZNÁMKA:
- PŘÍSTAVBA SE NACHÁZÍ NA POZEMKU S VYSOKÝM RADONOVÝM RIZIKEM - STÁVAJÍCÍ ŘEŠENÁ ČÁST BUDOVY MÁ JIŽ STÁVAJÍCÍ DOSTAČENOU IZOLACI
- STYKY RŮZNÝCH PODLAHOVÝCH KRYTIN BUDOU OPATŘENY HLINÍKOVOU PŘECHODOVOU LIŠTOU
- V PŘÍPADĚ NEJASNOSTÍ NEBO NEPŘEDVÍDATELNÝCH OKOLNOSTÍ BUDE PŘIZVÁN PROJEKTANT, KTERÝ POSOUDÍ PROBLÉM A STANOVÍ DALŠÍ POSTUP PRACÍ
- VŠECHNY PRÁCE BUDOU PROVÁDĚNY DLE PLATNÝCH NOREM (ČSN A EN) A TECHNOLOGOCKÝCH PRAVIDEL ZA DODRŽENÍ PŘEDPISŮ BEZPEČNOSTI PRÁCE
- SOUČÁSTÍ PROJEKTU JSOU VÝKRESY PROFESÍ, TECHNICKÉ ZPRÁVY A DALŠÍ DOKUMETNACE DLE SEZNAMU PŘÍLOH. STAVEBNÍ ČÁST JE TŘEBA KOORDINOVAT S POŽADAVKY VŠECH PROFESÍ
- DODAVATELÉ TECHNOLOGICKÉHO VYBAVENÍ A KOMPLETAČNÍCH KONSTRUKCÍ PROSTUDUJÍ STAVEBNÍ DOKUMENTACI A DODAJÍ ZPŘESŇUJÍCÍ POŽADAVKY NA STAVEBNÍ PŘIPRAVENOST
- VEŠKERÉ VZHLEDOVÉ PRVKY A BARVY NUTNO KONZULTOVAT S PROJEKTANTEM A INVESTOREM STAVBY
- V OBJEKTU BUDE ŘEŠENO ODVĚTRÁNÍ PODLOŽÍ VZHLEDEM K RADONOVÉMU PRŮZKUMU A ZATŘÍDĚNÍ OBLASTI DO VYSOKÉHO RIZIKA. PODLOŽÍ SE BUDE VĚTRAT POMOCÍ POTRUBÍ, KTERÉ BUDE VYVEDENO NAD ATIKU A ZAKONČENO ROTAČNÍ HLAVICÍ
- V OBJEKTU BUDE VYTVOŘEN SDK PODHLED A SVĚTLÁ VÝŠKÁ MÍSTNOSTÍ BUDE 2,6 m
- VEŠKERÉ POŠKOZENÉ POVRCHY BUDOU UVEDENY DO PŮVODNÍHO STAVU
- JAKÉKOLIV ZÁVĚRY VYVOZENÉ NA ZÁKLADĚ TÉTO DOKUMETNACE JE NUTNÉ OVĚŘIT MÍSTNÍM ŠETŘENÍM
- PŘED ZAPOČETÍM PRACÍ NUTNO VYTYČIT VEŠKERÉ PODZEMNÍ VEDENÍ
- INTERIÉROVÉ PRVKY NÁBYTKU BUDOU ŘEŠENY DODATEČNĚ
- KUCHYŇSKÉ LINKY A PRVKY PEVNĚ SPOJENÉ SE STAVBOU BUDOU SOUČÁSTÍ STAVBY
- PŘED ODPOJENÍM VEŠKERÝCH INSTALACÍ BUDE ZJIŠTĚNO, ZDA LI MOHOU BÝT ODSTRANĚNY A NENAVAZUJÍ NA NEPŘEDVÍDATELNÁ ZAŘÍZENÍ
- PŘED ZAHÁJENÍM REALIZACE STAVBY NUTNO PROVÉST SONDY A OVĚŘIT PŘEDPOKLADY SKLADEB KONSTRUKCÍ. PŘI ZJIŠTĚNÍ NESOULADU S PŘEDPOKALDEM NUTNO VE SPOLUPRÁCI S PROJEKTANTEM UPRAVIT STAVEBNÍ PRÁCE A POSTUPY
- CELKOVÝ POČET FVE PANELŮ NA BUDOVĚ JE 15 (PRO CELKOVÝ POČET 42 PANELŮ BUDE PROVEDENA PŘÍPRAVA)
- OBLAST D≥1,5% = VYHOVUJÍCÍ DENNÍ OSVĚTLENÍ PRACOVNÍCH PLOCH
- POZNÁMKY JSOU SOUČÁSTÍ SAMOSTATNÉ PŘÍLOHY TÉTO PD
- PŘECHOD MATERIÁLU FASÁDNÍCH TEPELNÝCH IZOLACÍ BUDE OPATŘEN ZESÍLENÍM PRUHEM PERLINKY

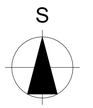

0,000 = PODLAHA HLAVNÍ CHODBY= 462,120

PROJEKTANT	KONTROLOVAL	HIP	OPRÁVNĚNÁ OSOBA	CR PLAN	ČÍSLO VÝTISKU
Ing. Tomáš Dúbeň	Bc. Ludék Nedělka	Ing. Tomáš Dúbeň	Ing. Milan Opiłłil	U Borové 69 180 01 Havlíčkův Brod	
STAVEBNÍK	Kraj Vysočina, Žižkova 1882/57, PSČ 586 01, Jihlava			DATUM 02/24	
NÁZEV AKCE	SŠ stavební Třebíč - Přístavba Domova mládeže - projektová dokumentace	MÍSTO AKCE Hrotovická 1336/30		REVIZE	
NÁZEV ČÁSTI	D.1.1. Architektonicko stavební řešení	Č. POPISNÉ		ÚČEL DPS	
		Č. POZEMKU st. 269/18, 2629		MĚŘÍTKO 1:100	FORMÁT 841/420
		KAT. ÚZEMÍ Třebíč (769738)		KÓTY mm	
OBSAH VÝKRESU	Schéma - zpevněné plochy			INT. ČÍSLO I23002304	POŘ. ČÍSLO D.1.1.47