



LEGENDA ZNAČEK

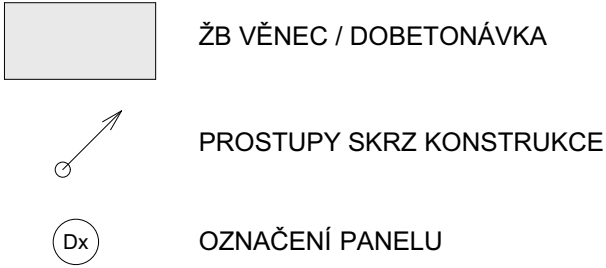

SEZNAM POUŽITÝCH VELIKOSTÍ PANELŮ

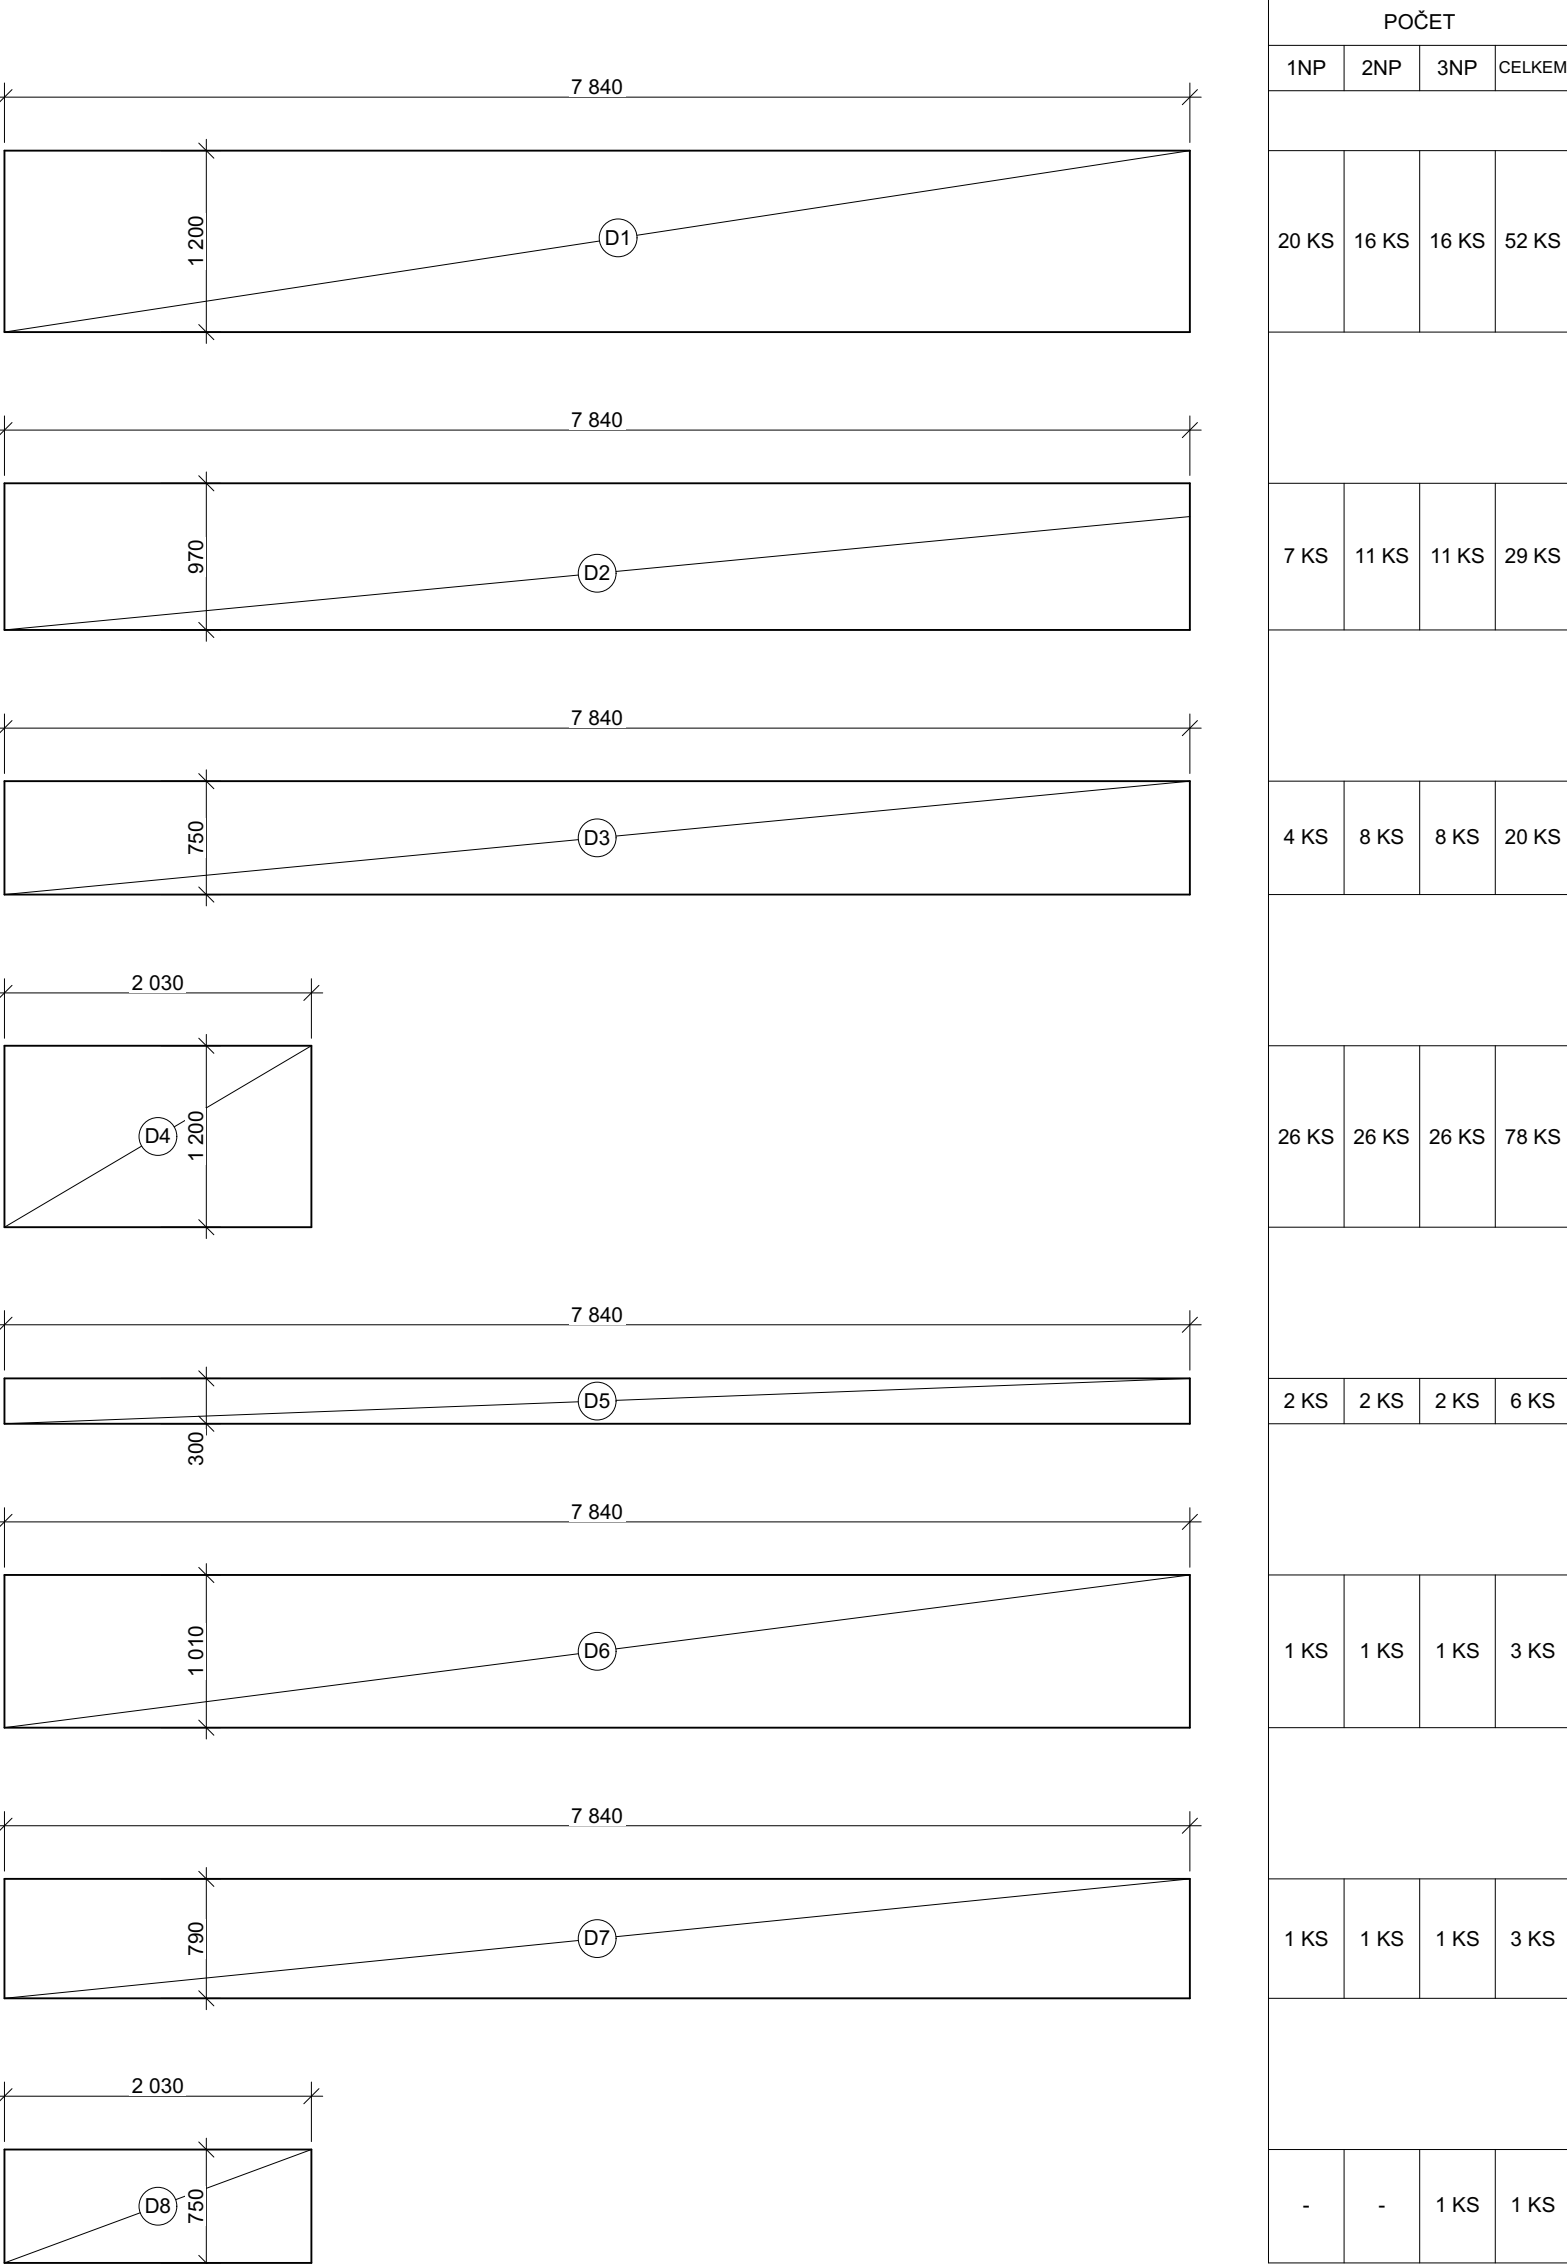



POZNÁMKA - STROPNÍ KONSTRUKCE

- DLE D.1.2. STAVEBNÍ KONSTRUKČNÍ ŘEŠENÍ JE UVAŽOVÁNO SE SPIRALL PANELY PPD 258 - TATO SKUTEČNOST BUDE PROVĚŘENA ZHOTOVITELSKOU FIRMOU NA ZÁKLADĚ ZPRACOVÁNÍ DÍLENSKÉ DOKUMENTACE A ZATÍŽENÍ, KTERÉ VYCHÁZÍ Z D.1.2. STAVEBNÍ KONSTRUKČNÍHO ŘEŠENÍ
- NAVRŽENÉ ROZMÍSTĚNÍ A ŠÍŘKY PANELŮ JSOU NAVRŽENY POUZE SCHÉMATICKY
- DÉLKY PANELŮ JSOU DÁNY STAVEBNÍ KONSTRUKČNÍM ŘEŠENÍM A BUDOU NEMĚNNÉ
- DOBETONÁVKY JSOU BLÍŽE POPSÁNY V ČÁSTI D.1.2. STAVEBNÍ KONSTRUKČNÍ ŘEŠENÍ, BUDOU DODRŽENY PROSTORY PRO UMÍSTĚNÍ PANELŮ
- ŘEŠENÍ STROPNÍ KONSTRUKCE PODLÉHÁ NÁVRHU DÍLENSKÉ DOKUMENTACE ZVOLENÉHO ZHOTOVITELÉ ZA DODRŽENÍ ROZMĚRŮ DOBETONÁVEK
- V PŘÍPADĚ ZÁSADNÍCH ROZPORŮ V NÁVRHU DÍLENSKÉ DOKUMENTACE BUDE PŘÍZVÁN PROJEKTANT
- STROPY BUDOU ZALITY ŽALVÍKOVOU VÝTUŽÍ S VLOŽENÝM PRUTEM Ø 12 mm. CELKEM 675 Kg

POZNÁMKA:

- PŘÍSTAVBA SE NACHÁZÍ NA POZEMKU S VYSOKÝM RADONOVÝM RIZIKEM - STAVAJÍCÍ ŘEŠENÁ ČÁST BUDOVY MÁ JÍŽ STÁVAJÍCÍ DOSTAČENOU IZOLACI
- STYKY RŮZNÝCH PODLAHOVÝCH KRYTIN BUDOU OPATŘENY HLINIKOVOU PŘECHODOVOU LIŠTOU
- V PŘÍPADĚ NEJASNOSTÍ NEBO NEPŘEDVÍDELNÝCH OKOLNOSTÍ BUDE PŘÍZVÁN PROJEKTANT, KTERÝ POSODÍ PROBLÉM A STANOVÍ DALŠÍ POSTUP PRÁCE
- VŠECHNY PRÁCE BUDOU PROVÁDĚNY DLE PLATNÝCH NOREM (ČSN A EN) A TECHNOLOGICKÝCH PRAVIDEL ZA DODRŽENÍ PŘEDPISŮ BEZPEČNOSTI PRÁCE
- SOUČÁSTÍ PROJEKTU JSOU VÝKRESY PROFESÍ, TECHNICKÉ ZPRÁVY A DALŠÍ DOKUMENTACE DLE SEZNAMU PŘÍLOH. STAVEBNÍ ČÁST JE TŘEBA KOORDINOVAT S POŽADAVKY VŠECH PROFESÍ
- DODAVATELĚ TECHNOLOGICKÉHO VYBAVENÍ A KOMPLETAČNÍCH KONSTRUKCÍ PROSTUDIJÍ STAVEBNÍ DOKUMENTACI A DODAJÍ ZPŘESŇUJÍCÍ POŽADAVKY NA STAVEBNÍ PŘÍPRAVENOST
- VŠEKERÉ VZHLEDOVÉ PRVKY A BARVY NUTNO KONZULTOVAT S PROJEKTANTEM A INVESTOREM STAVBY
- V OBJEKTU BUDE ŘEŠENO ODVĚTRÁNÍ PODLOŽÍ VZHLÉDEM K RADONOVÉMU PRŮZKUMU A ZATŘÍDĚNÍ OBLASTÍ DO VYSOKÉHO RIZIKA. PODLOŽÍ SE BUDE VĚTRAT POMOCÍ POTRUBÍ, KTERÉ BUDE VYVEDENO NAD ATIKU A ZAKONČENO ROTAČNÍ HLAVICÍ
- V OBJEKTU BUDE VYTVOŘEN SDK PODHLAD A SVĚTLÁ VÝŠKÁ MÍSTNOST BUDE 2,6 m
- VŠEKERÉ POŠKOZENÉ PLOCHY BUDOU UVEDENY DO PŮVODNÍHO STAVU
- JAKÉKOLIV ZÁVĚRY VYVOZENÉ NA ZÁKLADĚ TĚTO DOKUMENTACE JE NUTNÉ OVĚRIT MÍSTNÍM ŠETŘENÍM
- PŘED ZAPOČETÍM PRÁCE NUTNO VYTÝČIT VŠEKERÉ PODZEMNÍ VEDENÍ
- INTERIÉROVÉ PRVKY NÁBYTKU BUDOU ŘEŠENY DODATEČNĚ
- KUCHYŇSKÉ LINKY A PRVKY PEVNĚ SPOJENÉ SE STAVBOU BUDOU SOUČÁSTÍ STAVBY
- PŘED ODPOJENÍM VŠEKÝCH INSTALACÍ BUDE ZJIŠTĚNO, ZDA LI MOHOU BYT ODSTRANĚNY A NENAVAZUJÍ NA NEPŘEDVÍDELNÁ ZARÍZENÍ
- PŘED ZAHÁJENÍM REALIZACE STAVBY NUTNO PROVĚST SONDY A OVĚRIT PŘEDPOKLADY SKLADBE KONSTRUKCÍ. PŘI ZJIŠTĚNÍ NESOULADU S PŘEDPOKLADY NUTNO VE SPOLUPRÁCI S PROJEKTANTEM UPRAVIT STAVEBNÍ PRÁCE A POSTUPY
- CELKOVÝ POČET PANELOU NA BUDOVĚ JE 15 (PRO CELKOVÝ POČET 42 PANELŮ BUDE PROVEDENA PŘÍPRAVA)
- OBLAST D.1.2.5% - VÝKONUJÍCÍ DENNÍ OSVĚTLENÍ PRACOVNÍCH PLOCH
- POZNÁMKY JSOU SOUČÁSTÍ SAMOSTATNÉ PŘÍLOHY TĚTO PD
- PŘECHOD MATERIÁLU FASÁDNÍCH TEPELNÝCH IZOLACÍ BUDE OPATŘEN ZESÍLENÍM PRUHEM PERLINKY

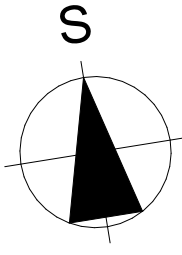

6300 - PODLAHA HLAVNÍ OKOŘITÝ 460/120				OPRAVENÁ DESKA			ČÍSLO VÝKRESU
PROJEKTANT	KONTROLA	HP	OPRAVENÁ DESKA	OPRAVENÁ DESKA			
Ing. Tomáš Dvořák	Ing. Lukáš Novák	Ing. Tomáš Dvořák	Ing. Lukáš Novák	Ing. Lukáš Novák			
STAVEBNÍ				DATUM		02/24	FORMÁT
Kval. Vysoká, Základní 180/187, PPS 588-01, JHlava				REVISOR			
VÁZEV				REVISOR		DPS	800/841
VÁZEV				REVISOR			
VÁZEV				REVISOR		DPS	800/841
VÁZEV				REVISOR			
