

SK01_SKLADBA PLOCHÉ STŘECHY - B ROOF (t3)

- HI PVC - P FOLIE
 - SEPARAČNÍ NETKANÁ TEXTILIE ZE SKLENĚNÝCH VLÁKEN 120 g/m²
 - TEPELNÁ IZOLACE EPS 100 kPa λ = 0,037 W/m.K
 - TEPELNÁ IZOLACE (SPÁDOVÉ KLÍNY) EPS 100 kPa λ = 0,037 W/m.K
 - PAROTĚSNÁ IZOLACE NATAVITELNÝ SBS MODIFIKOVANÝ ASFALTOVÝ PÁS S VLOŽKOU ZE SKLENĚNÉ TKANINY
 - PENTRACE, ASFALTOVÁ PENETRAČNÍ EMULZE
 - NOSNÁ, PŘEDPJATÝ PANEL

tl. 1,8 mm


tl. 2,9 mm

tl. 200 mm

tl. MIN. 30 mm

tl. 4 mm

tl. 250 mm

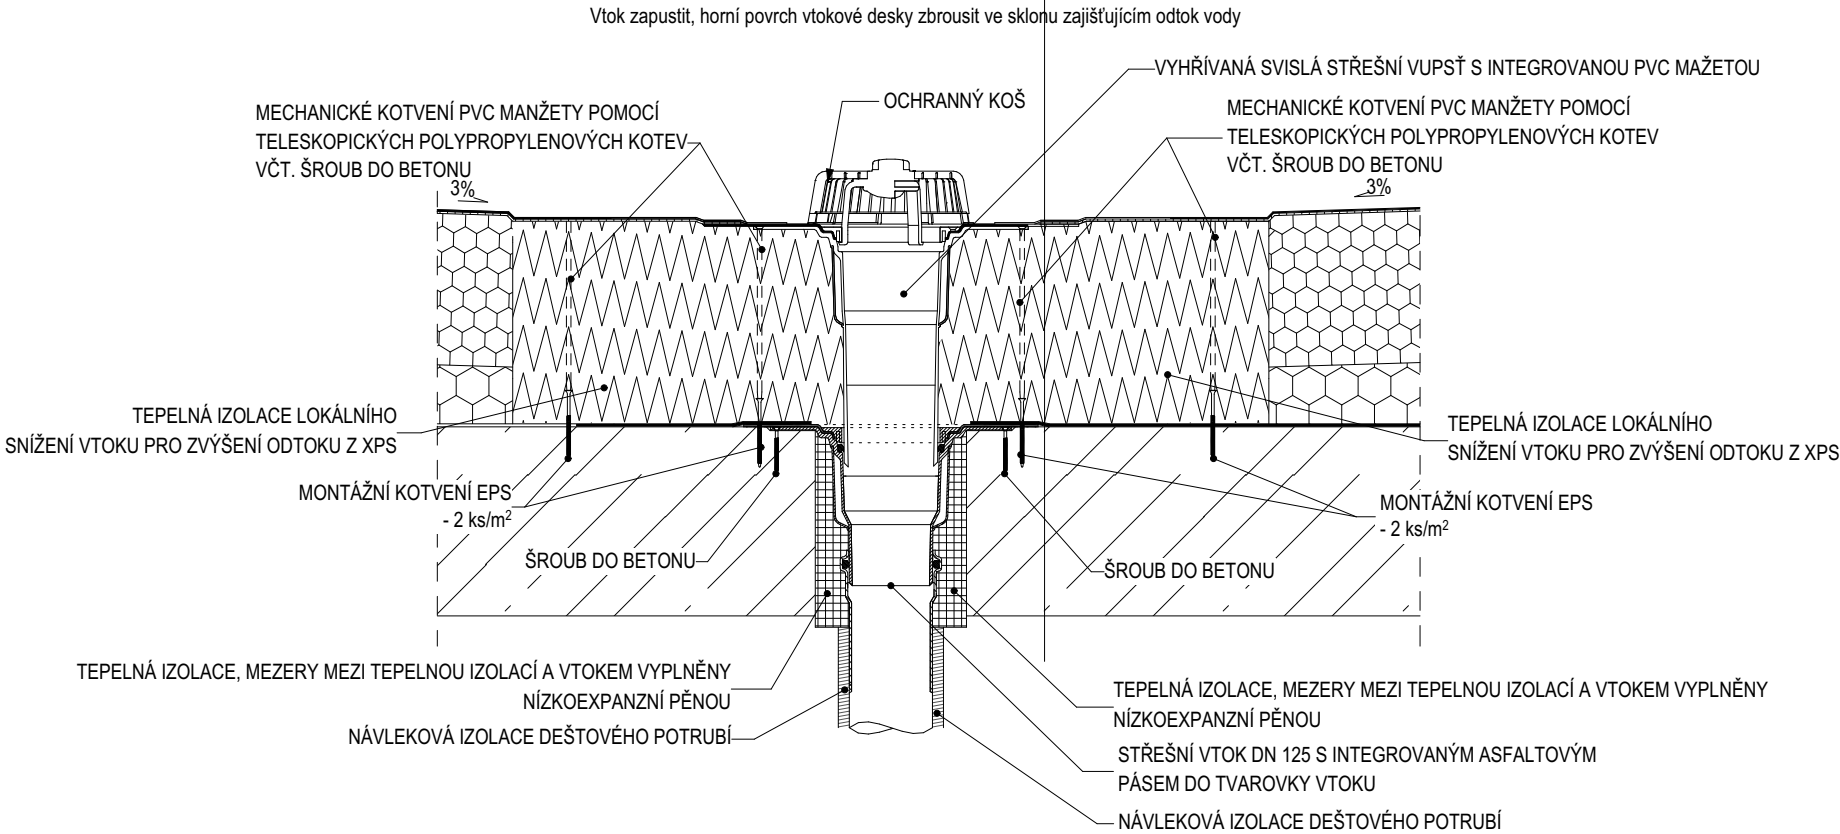

0,000 = PODLAHA HLAVNÍ CHODBY= 462,120

PROJEKTANT	KONTROLOVAL	HIP	OPRÁVNĚNÁ OSOBA	<div><div>ERPLAN</div><div>PROJEKČNÍ STUPEŇ</div><div>U Borové 69</div><div>580 01 Havlíčkův Brod</div></div>	ČÍSLO VÝTISKU
Ing. Tomáš Duben	Bc. Luděk Nedělka	Ing. Tomáš Duben	Ing. Milan Oplíšťil		
STAVEBNÍK	Kraj Vysočina, Žižkova 1882/57, PSČ 586 01, Jihlava			DATUM	FORMÁT
NÁZEV AKCE	SŠ stavební Třebíč - Přístavba Domova mládeže - projektová dokumentace			02/24	
	MÍSTO AKCE			REVIZE	
	Hrotovická 1336/30			UČEL	A3 - 420/297
NÁZEV ČÁSTI	D.1.1. Architektonicko stavební řešení			DPS	
	Č. POJISNÉ			MĚŘÍTKO	
	Č. POZEMKU	st. 2691/8, 2629		1:10	
	KAT. ÚZEMÍ	Třebíč [769738]		KÓTY	
				mm	
OBSAH VÝKRESU	Schématický detail - vpust' _D03			INT. ČÍSLO	POR. ČÍSLO
				123002304	D.1.1.40