




ŘEZ A-A
M 1:50

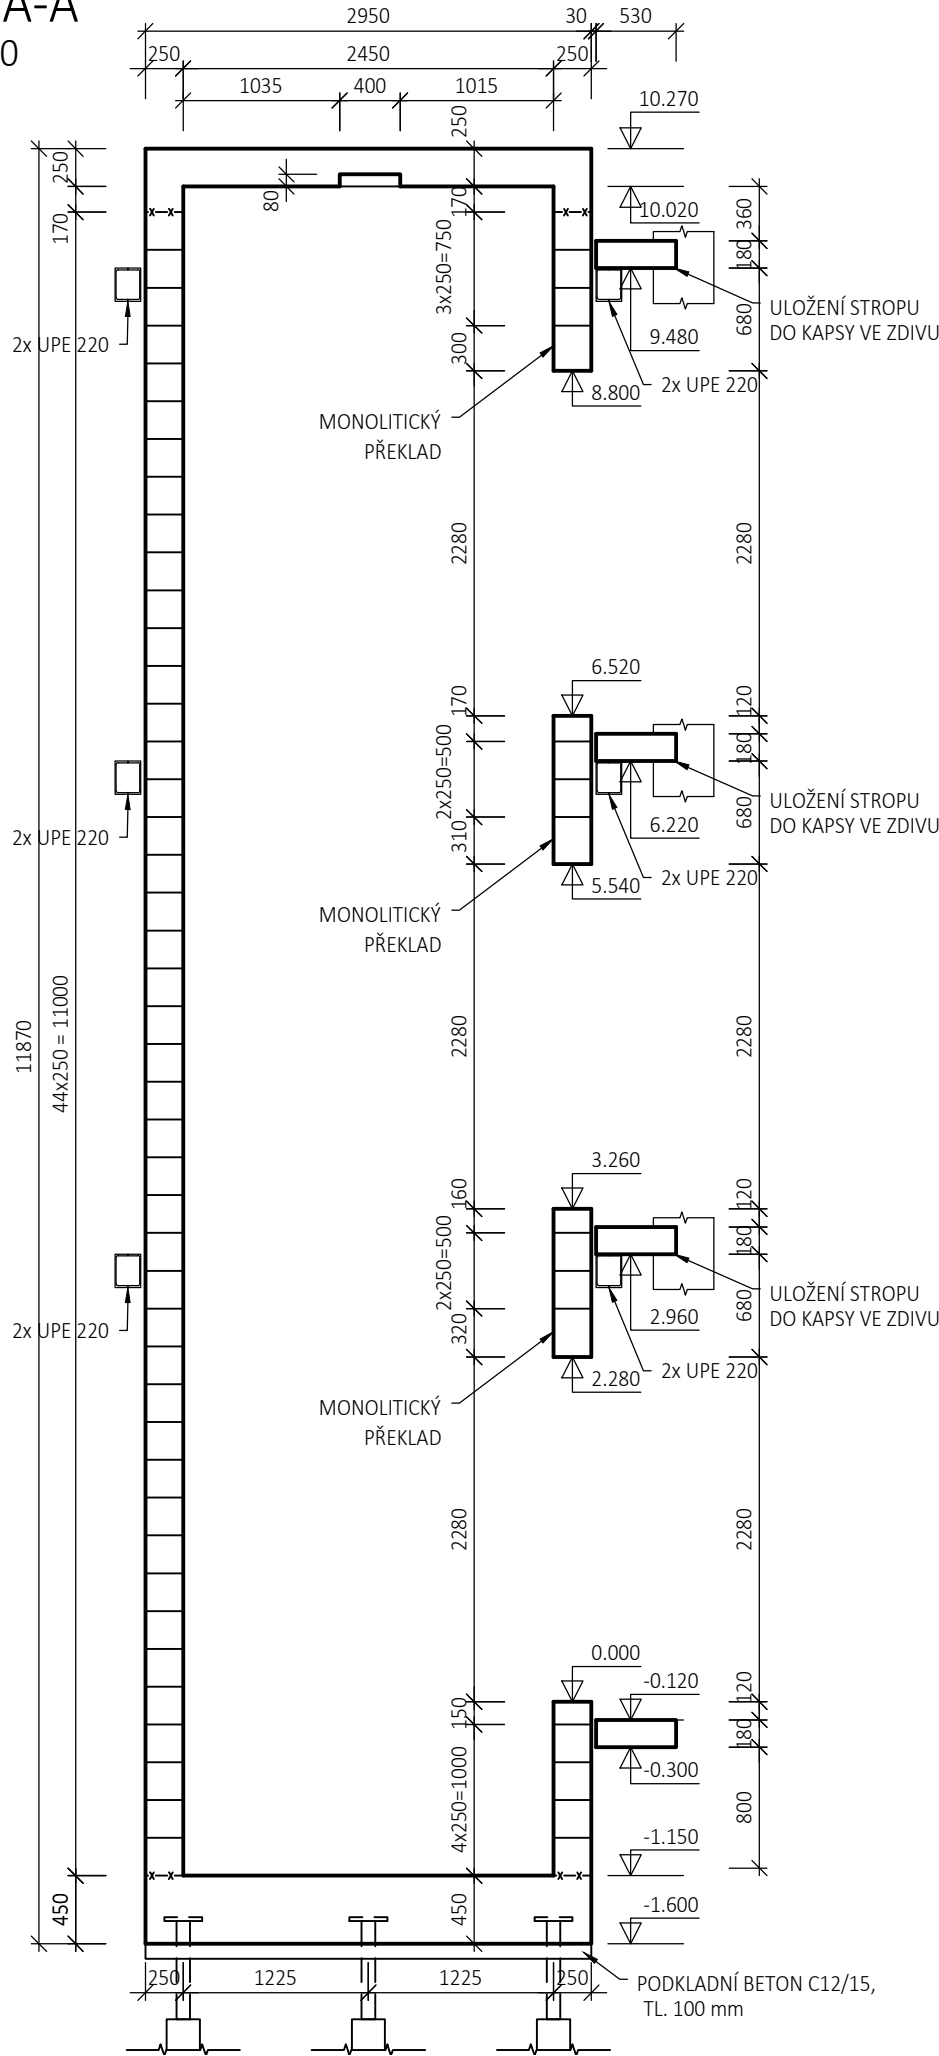


ŘEZ B-B
M 1:50

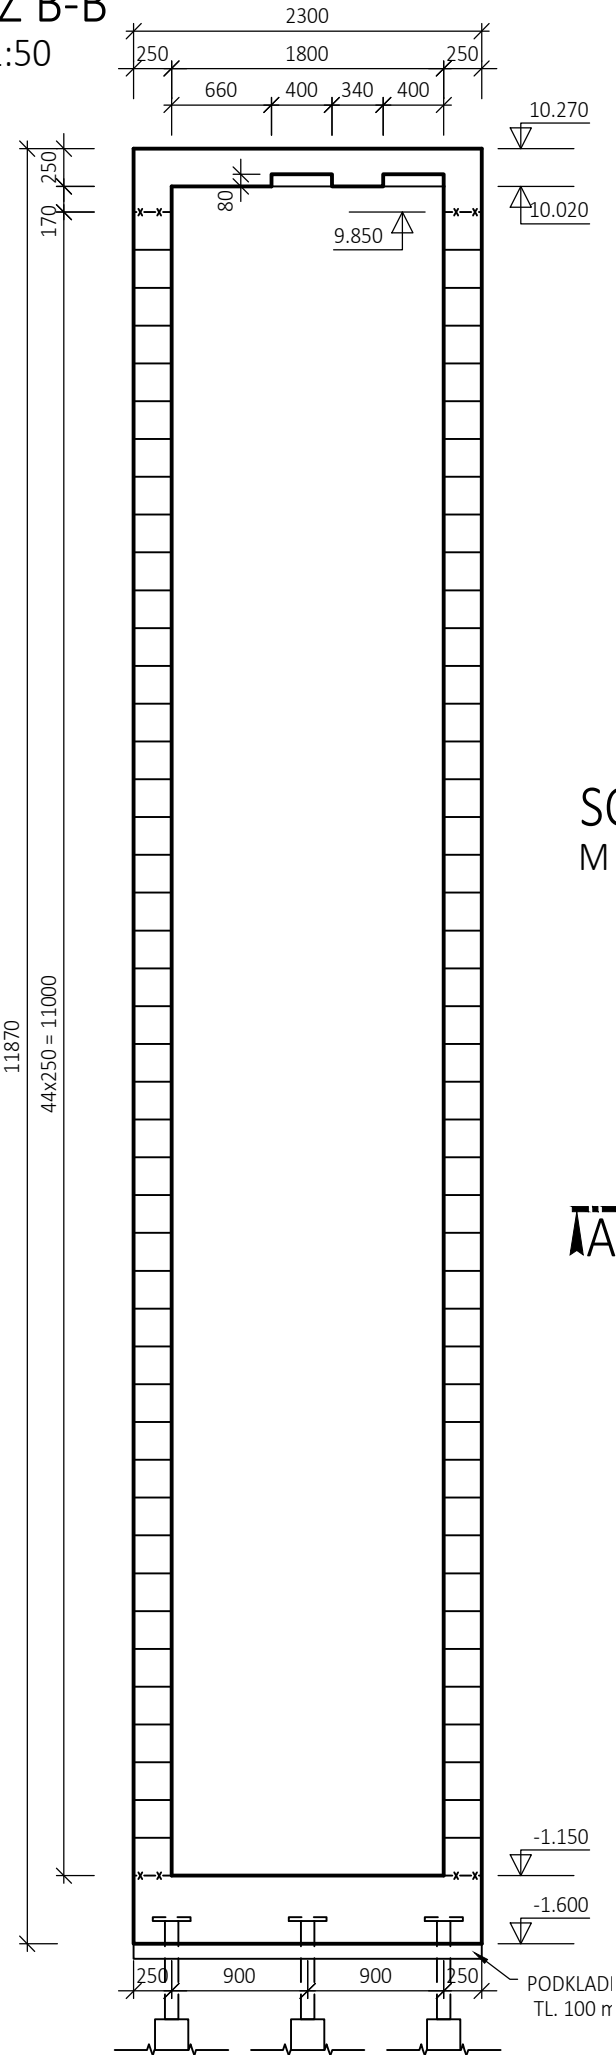

PŮDORYS
M 1:50

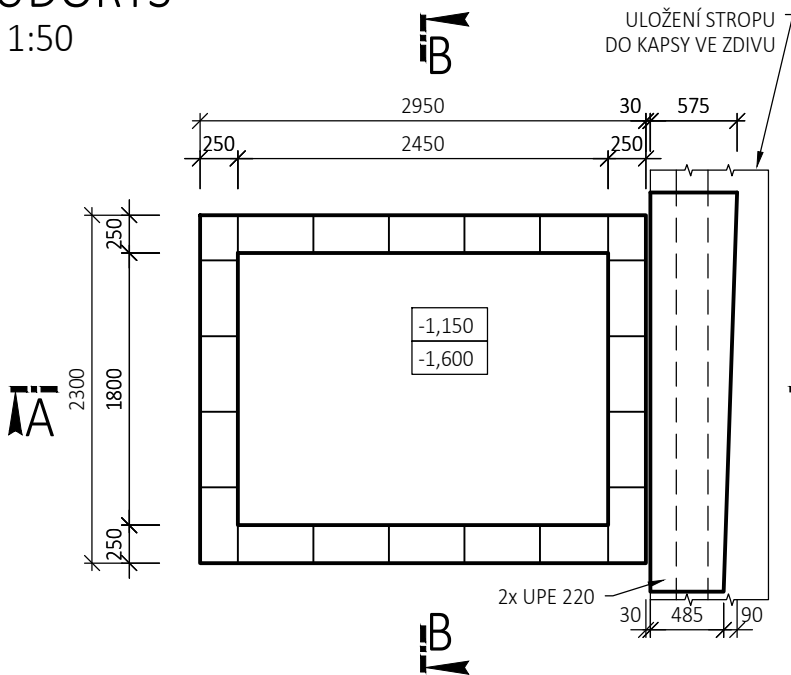

PŮDORYS - V MÍSTĚ OTVORU
M 1:50

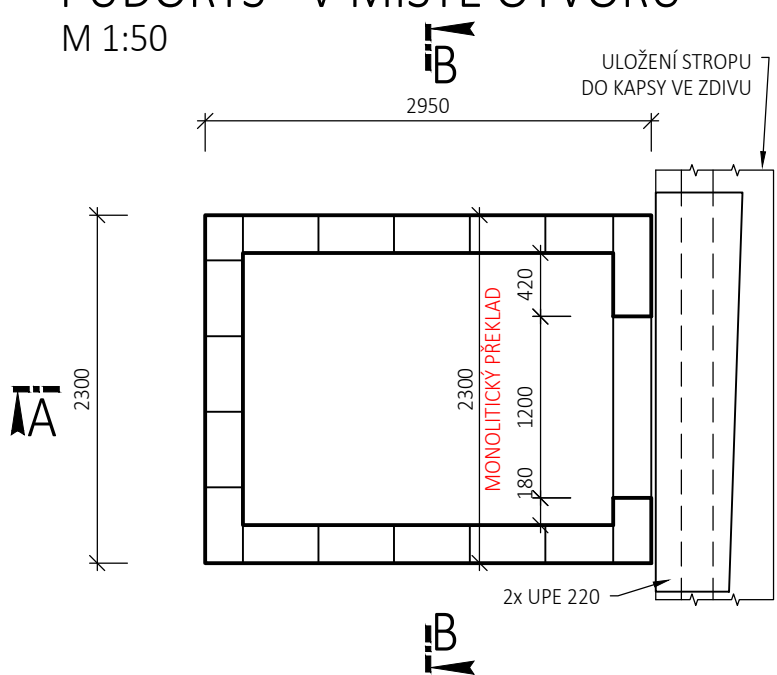

POZNÁMKY:

- V PŘÍPADĚ JAKÝCHKOLIV NEJASNOSTÍ ČI NESROVNALOSTÍ NUTNÉ KONTAKTOVAT NEPRODLENĚ PROJEKTANTA
- OTVOR PRO VÝTAHOVOU ŠACHTU LZE ZAČÍT VYŘEZÁVAT AŽ PO PLNÉM PODEPŘENÍ STÁVAJÍCÍ STROPNÍ KONSTRUKCE OCELOVÝMI VÝMĚNAMI (PRŮVLAKY 2xUPE220)
- VE STROPU ŠACHTY MUSÍ BÝT DLE POKYNŮ DODAVATELE VÝTAHU ODVZDUŠŇOVACÍ OTVOR, PŘESTŘÍŽENÁ VÝZTUŽ MUSÍ BÝT NAHRAZENA VÝZTUŽÍ V OKRAJÍCH OTVORU
- VEŠKERÉ INFORMACE K OCELOVÝM VÝMĚNÁM (PRŮVLAKŮM) SE NACHÁZÍ VE STAVEBNÍ ČÁSTI PROJEKTU
- DOBETONÁVKA STROPNÍ KONSTRUKCE BUDE ULOŽENA NA OCELOVÉ PRŮVLAKY VÝMĚNY A NA NOSNÉ ZDIVO
- POD ZÁKLADOVOU DESKOU TLOUŠTKY 450 mm, MUSÍ BÝT VRSTVA PODKLADNÍHO BETONU TLOUŠTKY 100 mm
- HYDROIZOLACE MUSÍ BÝT KOORDINOVÁNY SE STAVEBNÍ ČÁSTÍ PROJEKTU
- VÝTAHOVOU ŠACHTU ODDĚLIT OD OKOLNÍCH KONSTRUKCÍ DESKAMI Z MINERÁLNÍ VLNY TLOUŠTKY 30 mm
- VÝKAZ OCELOVÝCH PRVKŮ PRŮVLAKŮ NENÍ SOUČÁSTÍ SKŘ, JE VYKÁZANO V RÁMCI ASŘ

Navrženo podle ČSN EN 1992-1-1

BETON:

ZÁKLADOVÁ DESKA:
C30/37; XC2
Dle ČSN EN 206
D_{max} 16-S3
Modul pružnosti 32 GPa podle ČSN ISO 6784


VÝTAHOVÁ ŠACHTA:

C25/30; XC2
Dle ČSN EN 206
D_{max} 16-S3
Modul pružnosti 31 GPa podle ČSN ISO 6784


KUBATURA BETONU:

ZÁKLADOVÁ DESKA: 3,05 m³
VÝTAHOVÁ ŠACHTY: 17,90 m³
DOBETONÁVKY STROPŮ: 0,76 m³

SCHÉMA ROZMÍSTĚNÍ MIKROPILOT
M 1:50

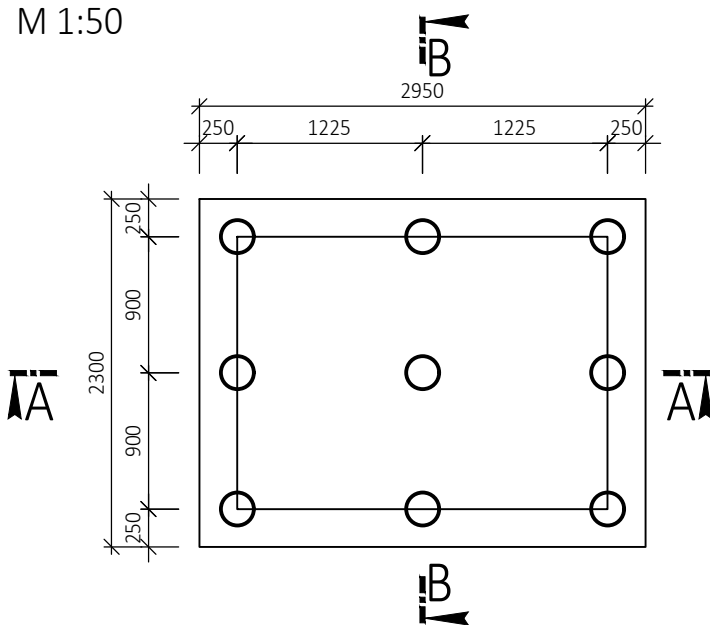

PŮDORYS - UMÍSTĚNÍ OTVORŮ
PRO HÁKY
M 1:50

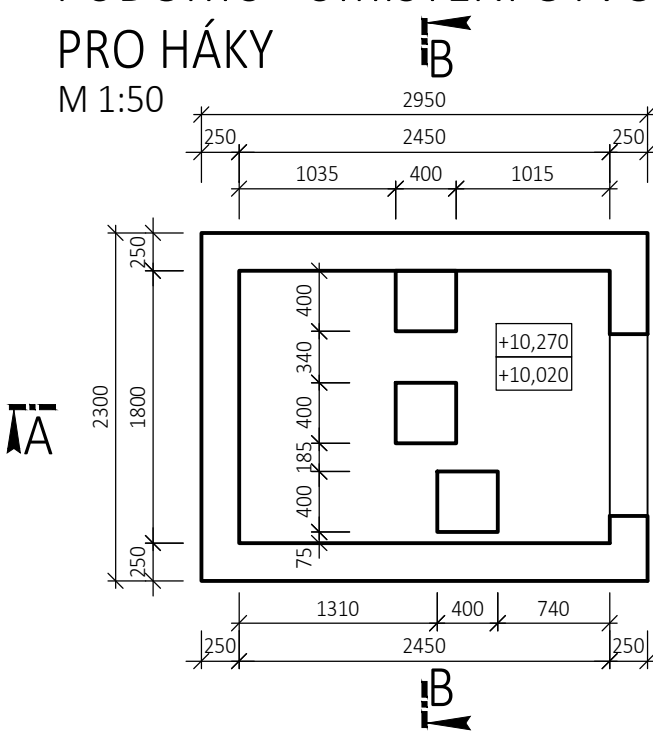

| | | | |
|-----------------|---|--|------------------|
| VYPRACOVAL | Ing. MICHAL PREKOP | REFORZ Ing. MICHAL PREKOP Ing. PETR KELAR | |
| KONTRLOVAL | Ing. PETR KELAR | | |
| STAVEBNÍK | Kraj Vysočina, Žižkova 1882/57, PSČ 586 01, Jihlava | | |
| MÍSTO STAVBY | parc. č. 2691/8, 2629; k.ú. Třebíč [769738] | Reforz.statika@gmail.com, 775 900 355 774 661 682 | |
| NÁZEV STAVBY | SŠ stavební Třebíč Přístavba Domova mládeže | | FORMÁT 4 A4 |
| STAVEBNÍ OBJEKT | D.1.2 STAVEBNĚ KONSTRUKČNÍ ŘEŠENÍ | | DATUM 03/2024 |
| ČÁST | | | STUPEŇ PD DPS |
| OBSAH: | VÝKRES TVARU VÝTAHOVÉ ŠACHTY A DOBETONÁCKY STROPU | | MEŘÍTKO 1:50 |
| | | Č. VÝKRESU D.1.2.13 | |