


Tabulka místností 1NP			Tabulka místností 1NP		
Č.M.	Název místnosti	Plocha (m2)	Č.M.	Název místnosti	Plocha (m2)
101	Vstupní zádveř	16,41	116	Kabinet	45,86
102	Chodba	304,19	117	Učebna	86,34
103	Šatna	133,75	118	Schodiště	32,07
104	Předsíň	3,10	119	Chodba	27,75
105	WC	1,43	120	Úklid	19,60
106	Vrátnice	12,30	121	Skład	21,63
107	Výtah	3,33	122	Posilovna	43,10
108	Schodiště	32,19	123	Učebna	87,32
109	Skład	26,39	124	Skład	40,39
110	Školník	19,60	125	Šatna	42,96
111	Předsíň	7,97	126	Šatna	136,47
112	Skład	13,15	127	Chodba	22,92
113	Učebna	43,08	128	Schodiště	14,25
114	Skład	26,17	129	Zádveř	20,68
115	Rozvodna	13,78			1 298,19 m²

LEGENDA:

- Stávající prvky
- Demontované prvky

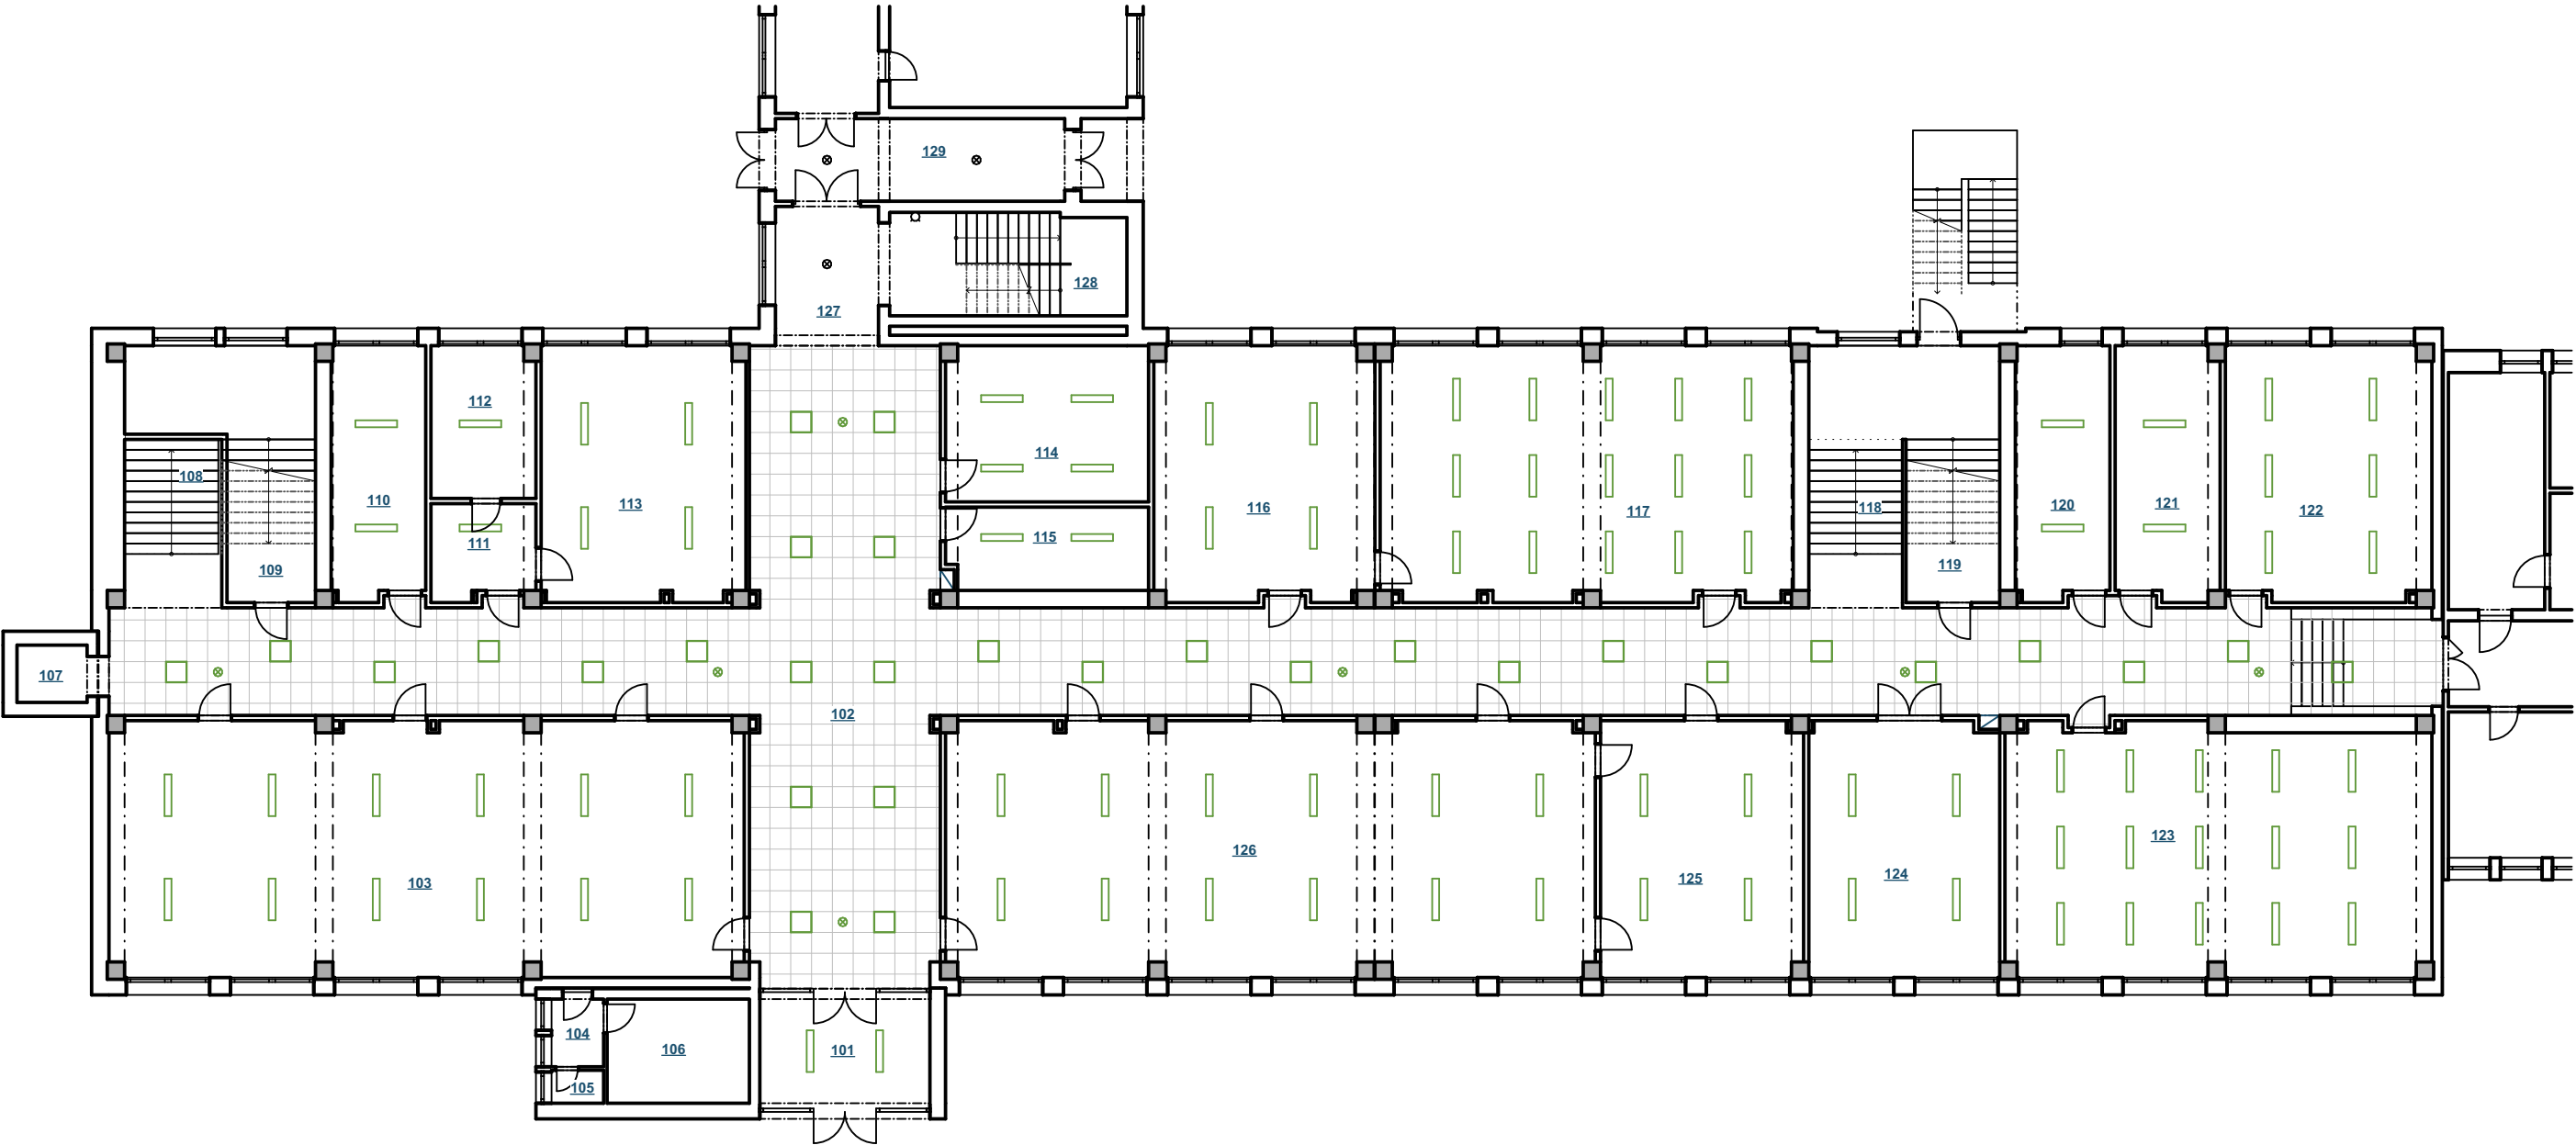


Tabulka místností 1NP			Tabulka místností 1NP		
Č.M.	Název místnosti	Plocha (m2)	Č.M.	Název místnosti	Plocha (m2)
101	Vstupní zádveř	16,41	116	Kabinet	45,86
102	Chodba	304,19	117	Učebna	86,34
103	Šatna	133,75	118	Schodiště	32,07
104	Předsíň	3,10	119	Chodba	27,75
105	WC	1,43	120	Úklid	19,60
106	Vrátnice	12,30	121	Skład	21,63
107	Výtah	3,33	122	Posilovna	43,10
108	Schodiště	32,19	123	Učebna	87,32
109	Skład	26,39	124	Skład	40,39
110	Školník	19,60	125	Šatna	42,96
111	Předsíň	7,97	126	Šatna	136,47
112	Skład	13,15	127	Chodba	22,92
113	Učebna	43,08	128	Schodiště	14,25
114	Skład	26,17	129	Zádveř	20,68
115	Rozvodna	13,78			1 298,19 m²

LEGENDA:

- Stávající prvky
- Navrhované prvky

Tabulka světel 1NP	
Ozn.	Počet
A1	44
A2	12
A3	30
B	7
C1	30

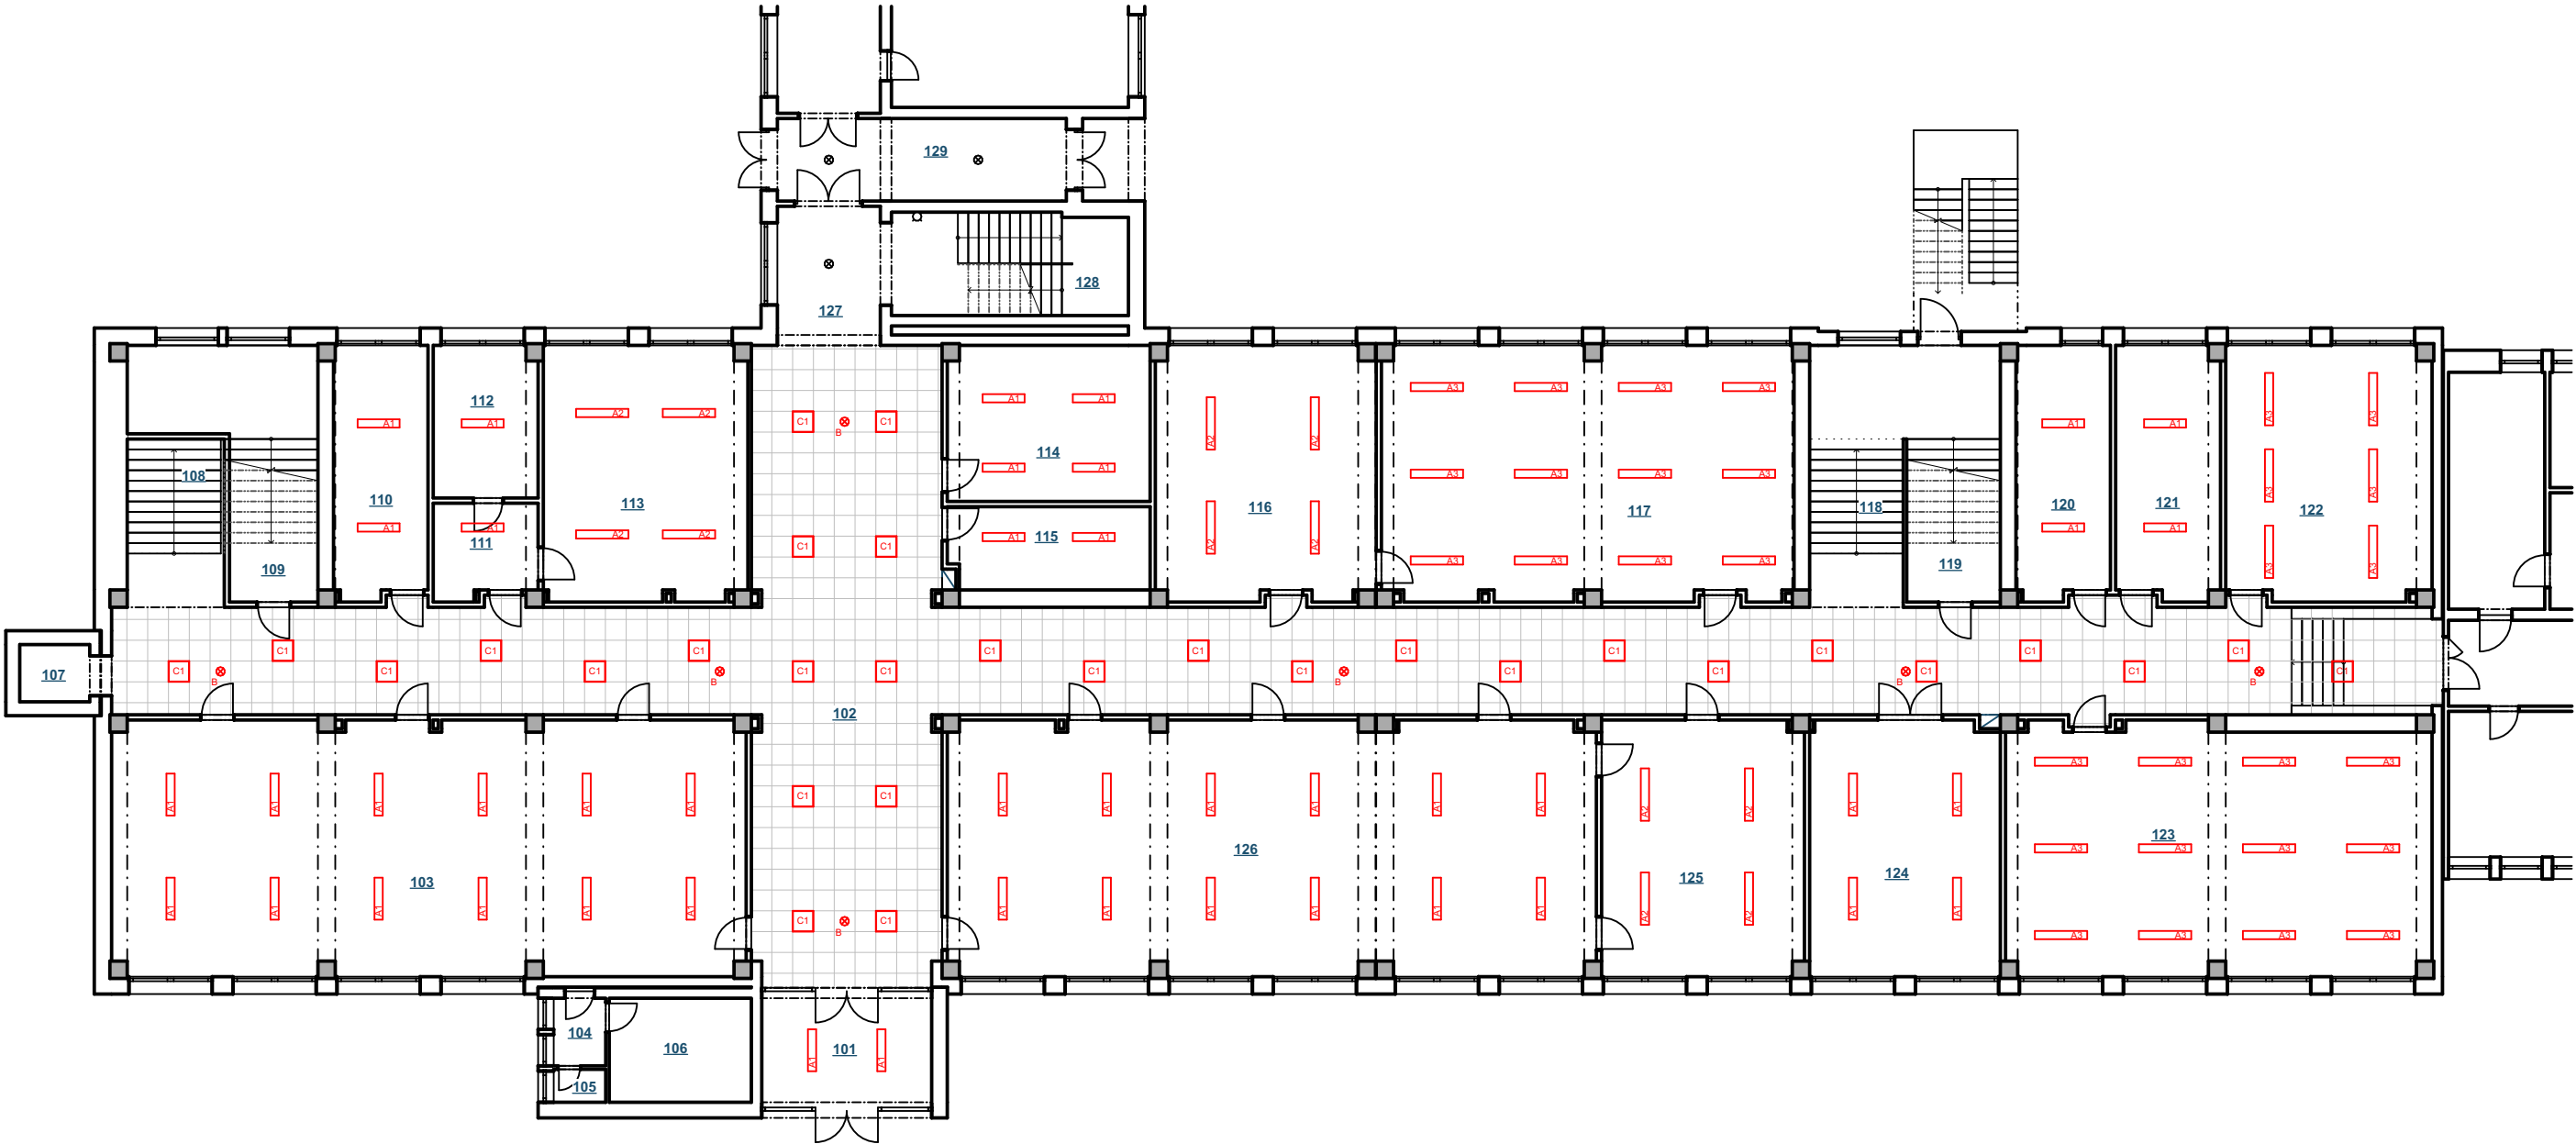




Tabulka místností 2NP		
Č.M.	Název místnosti	Plocha (m2)
201	Chodba	235,16
202	Výtah	3,33
203	Schodiště	32,67
204	Učebna	42,54
205	WC	6,42
206	WC	33,77
207	Hala	132,02
208	Sklad	16,40
209	WC	5,00
210	Předsíň WC	4,36
211	WC	13,60
212	Učebna	42,54
213	Schodiště	32,88
214	Učebna	85,51
215	Kancelář	20,91
216	Přednášková místnost	104,87

Tabulka místností 2NP		
Č.M.	Název místnosti	Plocha (m2)
217	Učebna	85,60
218	Kabinet	23,15
219	Kabinet	19,94
220	Sborovna	20,00
221	Ředitelna	41,80
222	Sekretariát	42,21
223	Zástupce ředitele	19,94
224	Kancelář	20,35
225	Předsíň	6,32
226	Kancelář	14,02
227	Kancelář	19,94
228	Kancelář	22,16
229	Chodba	82,13
230	Učebna	79,75
231	Sklad	39,94
		<b>1 349,21 m²</b>

- LEGENDA:
- Stávající prvky
  - Demontované prvky

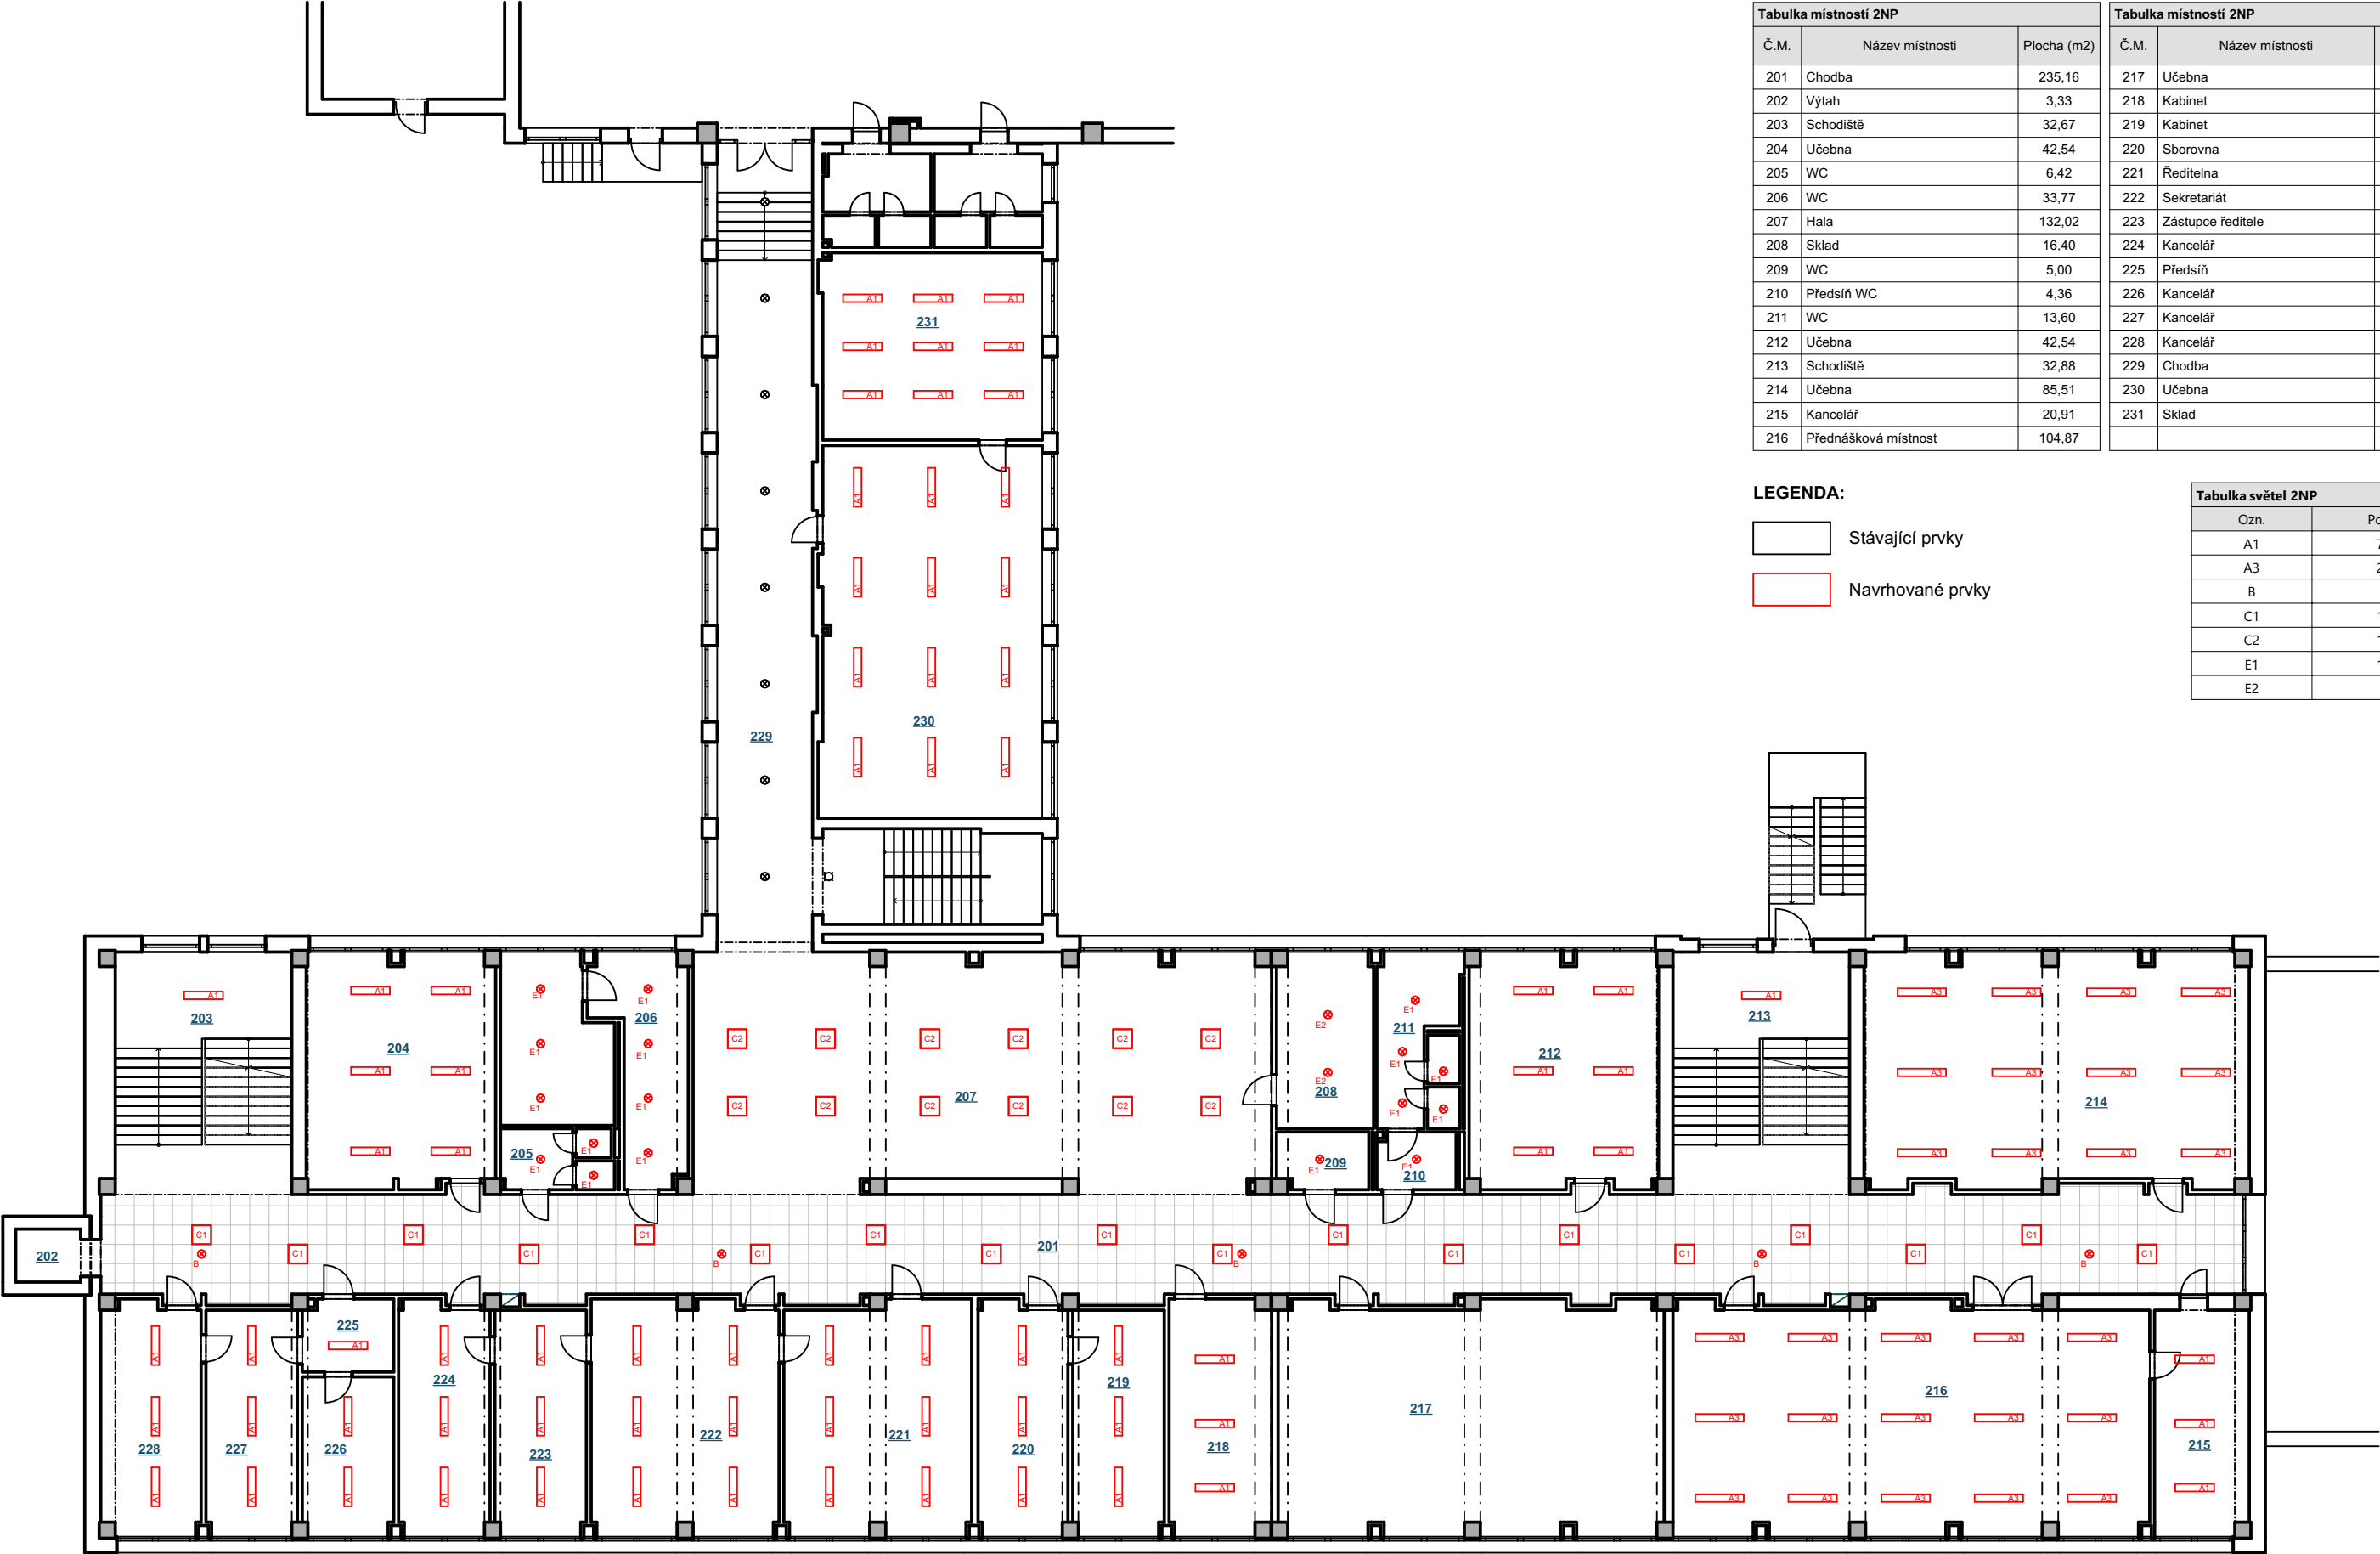

Tabulka místností 2NP		
Č.M.	Název místnosti	Plocha (m2)
201	Chodba	235,16
202	Výtah	3,33
203	Schodiště	32,67
204	Učebna	42,54
205	WC	6,42
206	WC	33,77
207	Hala	132,02
208	Sklad	16,40
209	WC	5,00
210	Předsíň WC	4,36
211	WC	13,60
212	Učebna	42,54
213	Schodiště	32,88
214	Učebna	85,51
215	Kancelář	20,91
216	Přednášková místnost	104,87

Tabulka místností 2NP		
Č.M.	Název místnosti	Plocha (m2)
217	Učebna	85,60
218	Kabinet	23,15
219	Kabinet	19,94
220	Sborovna	20,00
221	Ředitelna	41,80
222	Sekretariát	42,21
223	Zástupce ředitele	19,94
224	Kancelář	20,35
225	Předsíň	6,32
226	Kancelář	14,02
227	Kancelář	19,94
228	Kancelář	22,16
229	Chodba	82,13
230	Učebna	79,75
231	Sklad	39,94
		1 349,21 m²

LEGENDA:


- Stávající prvky
- Navrhované prvky

Tabulka světel 2NP	
Ozn.	Počet
A1	74
A3	27
B	5
C1	18
C2	12
E1	17
E2	2

Tabulka místností 3NP			Tabulka místností 3NP		
Č.M.	Název místnosti	Plocha (m2)	Č.M.	Název místnosti	Plocha (m2)
301	Chodba	235,60	313	Schodiště	32,88
302	Výtah	3,33	314	Kabinet	19,49
303	Schodiště	32,67	315	Učebna	65,04
304	Kabinet	42,54	316	Učebna	63,66
305	WC	6,43	317	Učebna	61,87
306	WC	33,71	318	Kabinet	21,16
307	Učebna	61,32	319	Učebna	63,96
308	Učebna	65,24	320	Učebna	65,06
309	Sklad	21,69	321	Učebna	61,98
310	Předsíň WC	4,36	322	Učebna	63,61
311	WC	13,60	323	Učebna	64,84
312	Kabinet	42,54			1 146,56 m²

LEGENDA:

- Stávající prvky
- Demontované prvky

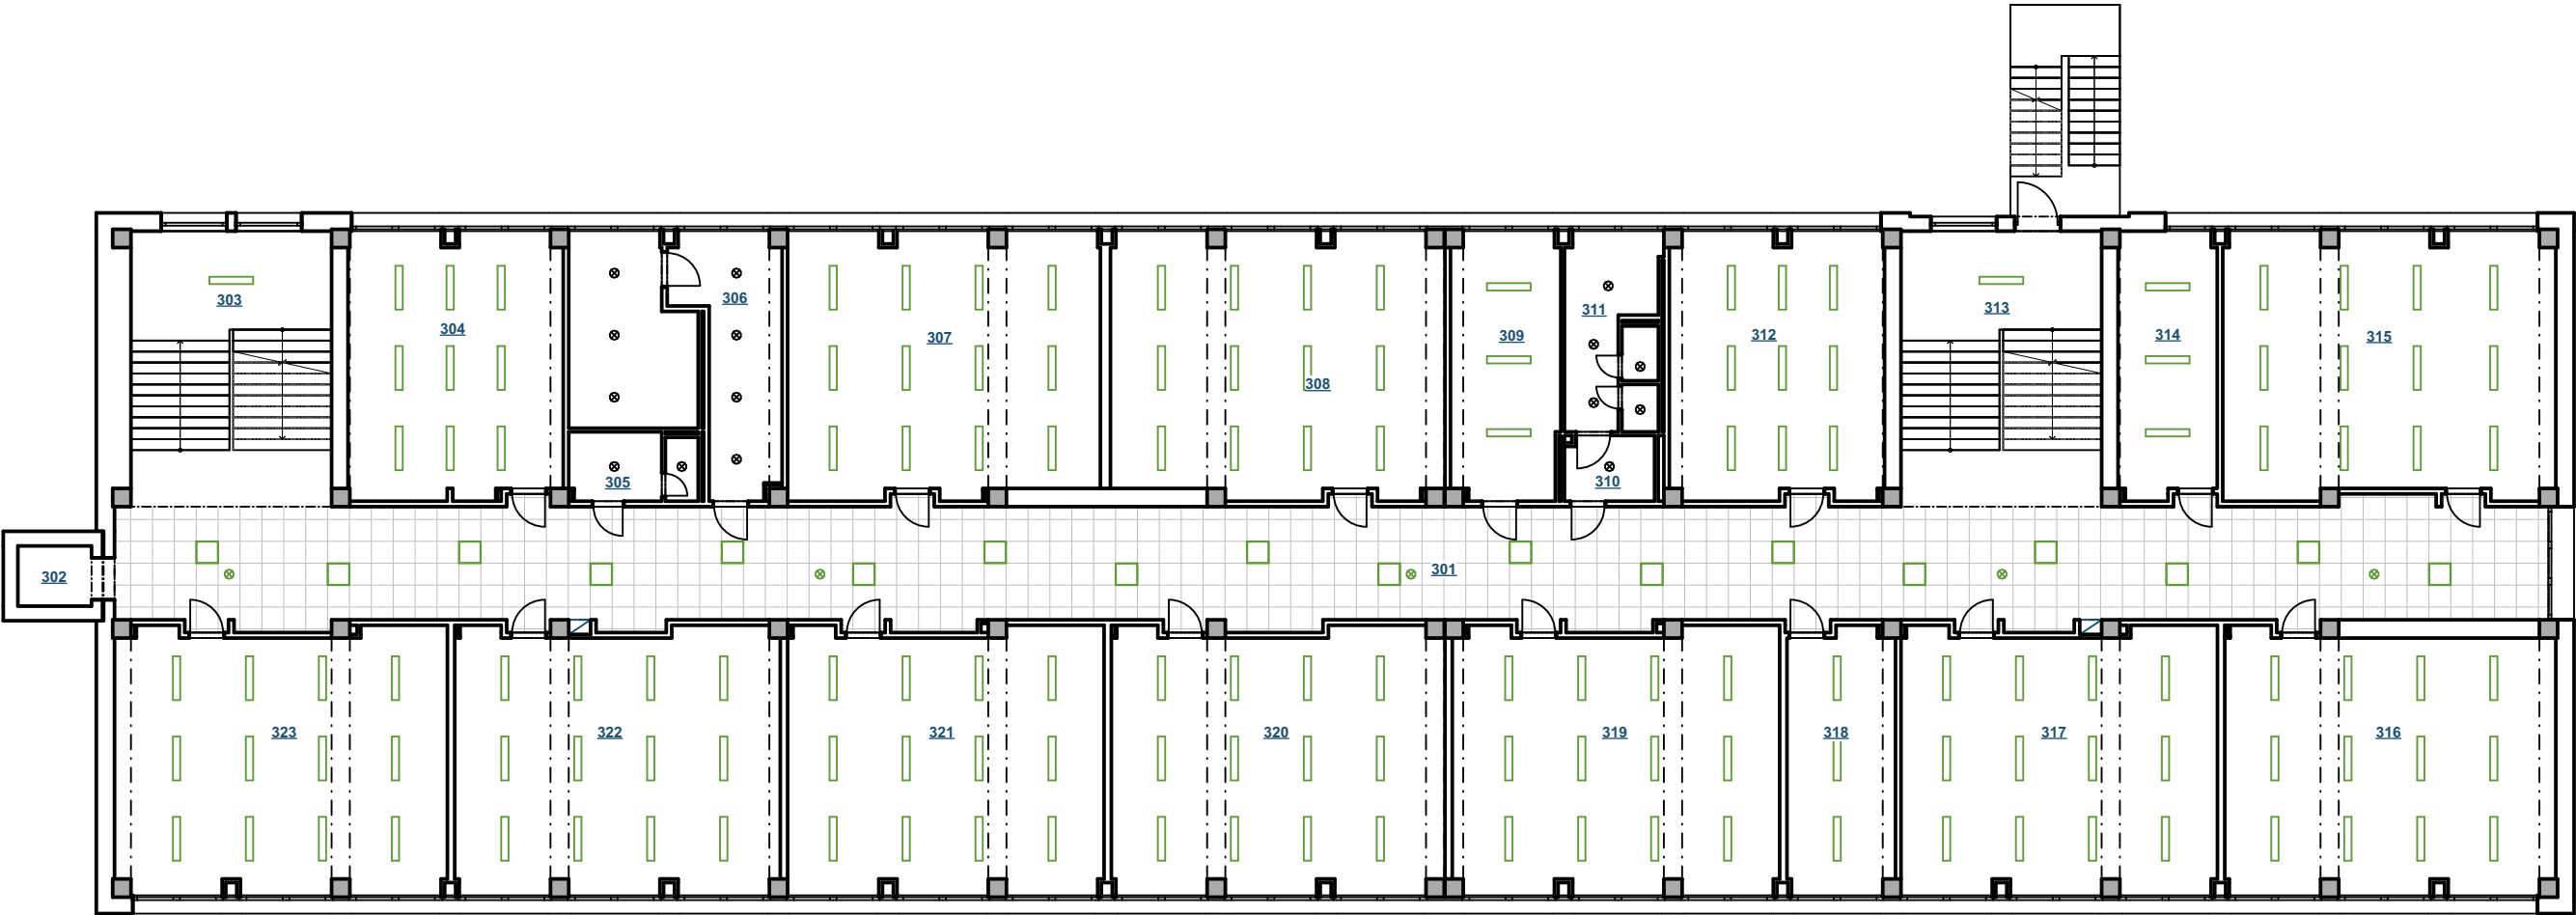


Tabulka místností 3NP			Tabulka místností 3NP		
Č.M.	Název místnosti	Plocha (m2)	Č.M.	Název místnosti	Plocha (m2)
301	Chodba	235,60	313	Schodiště	32,88
302	Výtah	3,33	314	Kabinet	19,49
303	Schodiště	32,67	315	Učebna	65,04
304	Kabinet	42,54	316	Učebna	63,66
305	WC	6,43	317	Učebna	61,87
306	WC	33,71	318	Kabinet	21,16
307	Učebna	61,32	319	Učebna	63,96
308	Učebna	65,24	320	Učebna	65,06
309	Sklad	21,69	321	Učebna	61,98
310	Předsíň WC	4,36	322	Učebna	63,61
311	WC	13,60	323	Učebna	64,84
312	Kabinet	42,54			1 146,56 m²

LEGENDA:

- Stávající prvky
- Navrhované prvky


Tabulka světel 3NP	
Ozn.	Počet
A1	32
A3	81
B	5
C1	18
E1	15

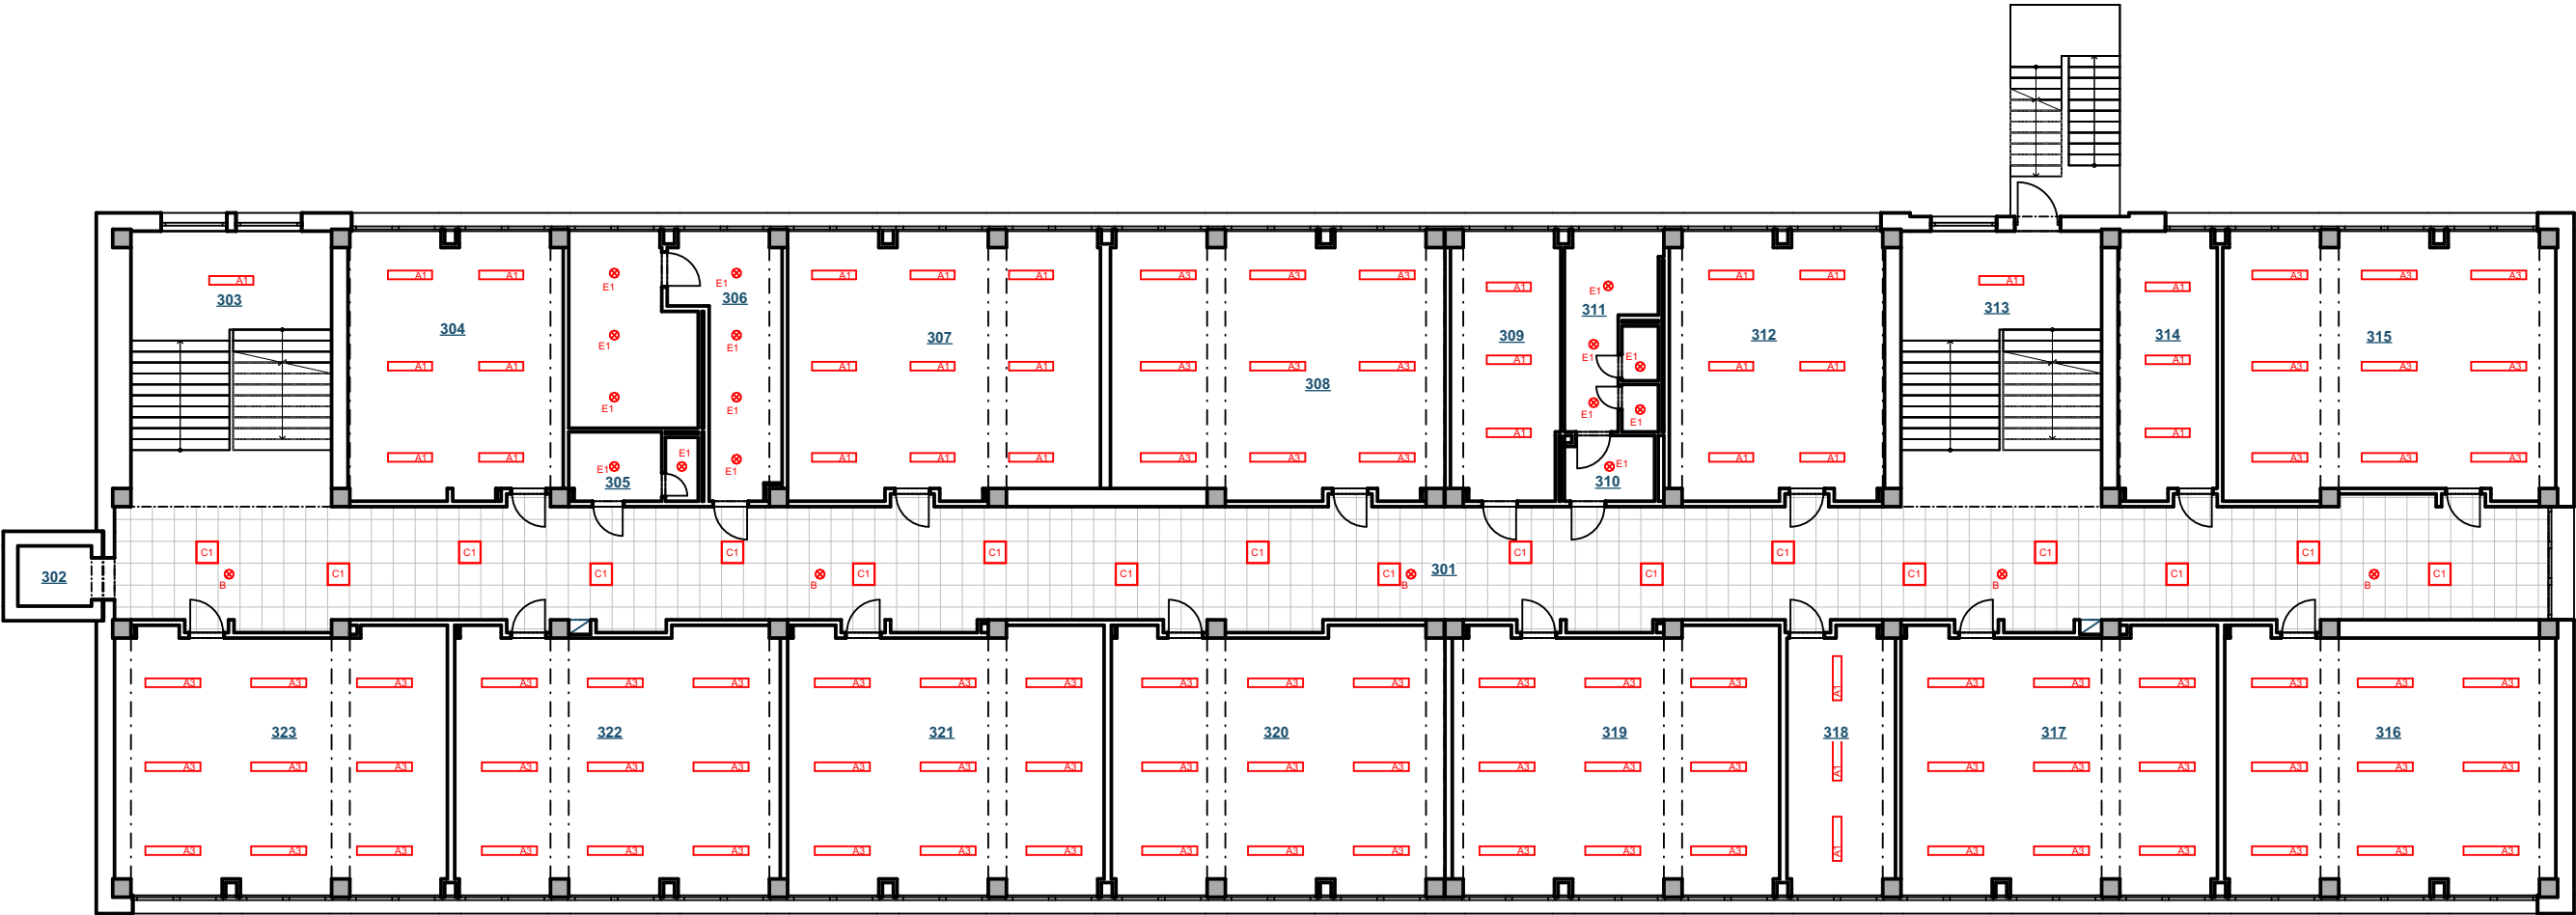

Tabulka místností 4NP			Tabulka místností 4NP		
Č.M.	Název místnosti	Plocha (m2)	Č.M.	Název místnosti	Plocha (m2)
401	Chodba	235,60	413	Schodiště	32,88
402	Výtah	3,33	414	Kabinet	19,49
403	Schodiště	32,67	415	Učebna	65,04
404	Učebna	42,54	416	Knihovna	63,66
405	WC	6,43	417	Učebna	61,87
406	WC	33,71	418	Kabinet	21,16
407	Učebna	61,32	419	Učebna	63,96
408	Učebna	65,24	420	Učebna	65,06
409	Kabinet	21,69	421	Učebna	61,98
410	Předsíň WC	4,36	422	Učebna	63,61
411	WC	13,60	423	Učebna	64,84
412	Učebna	42,54			1 146,56 m²

LEGENDA:

- Stávající prvky
- Demontované prvky

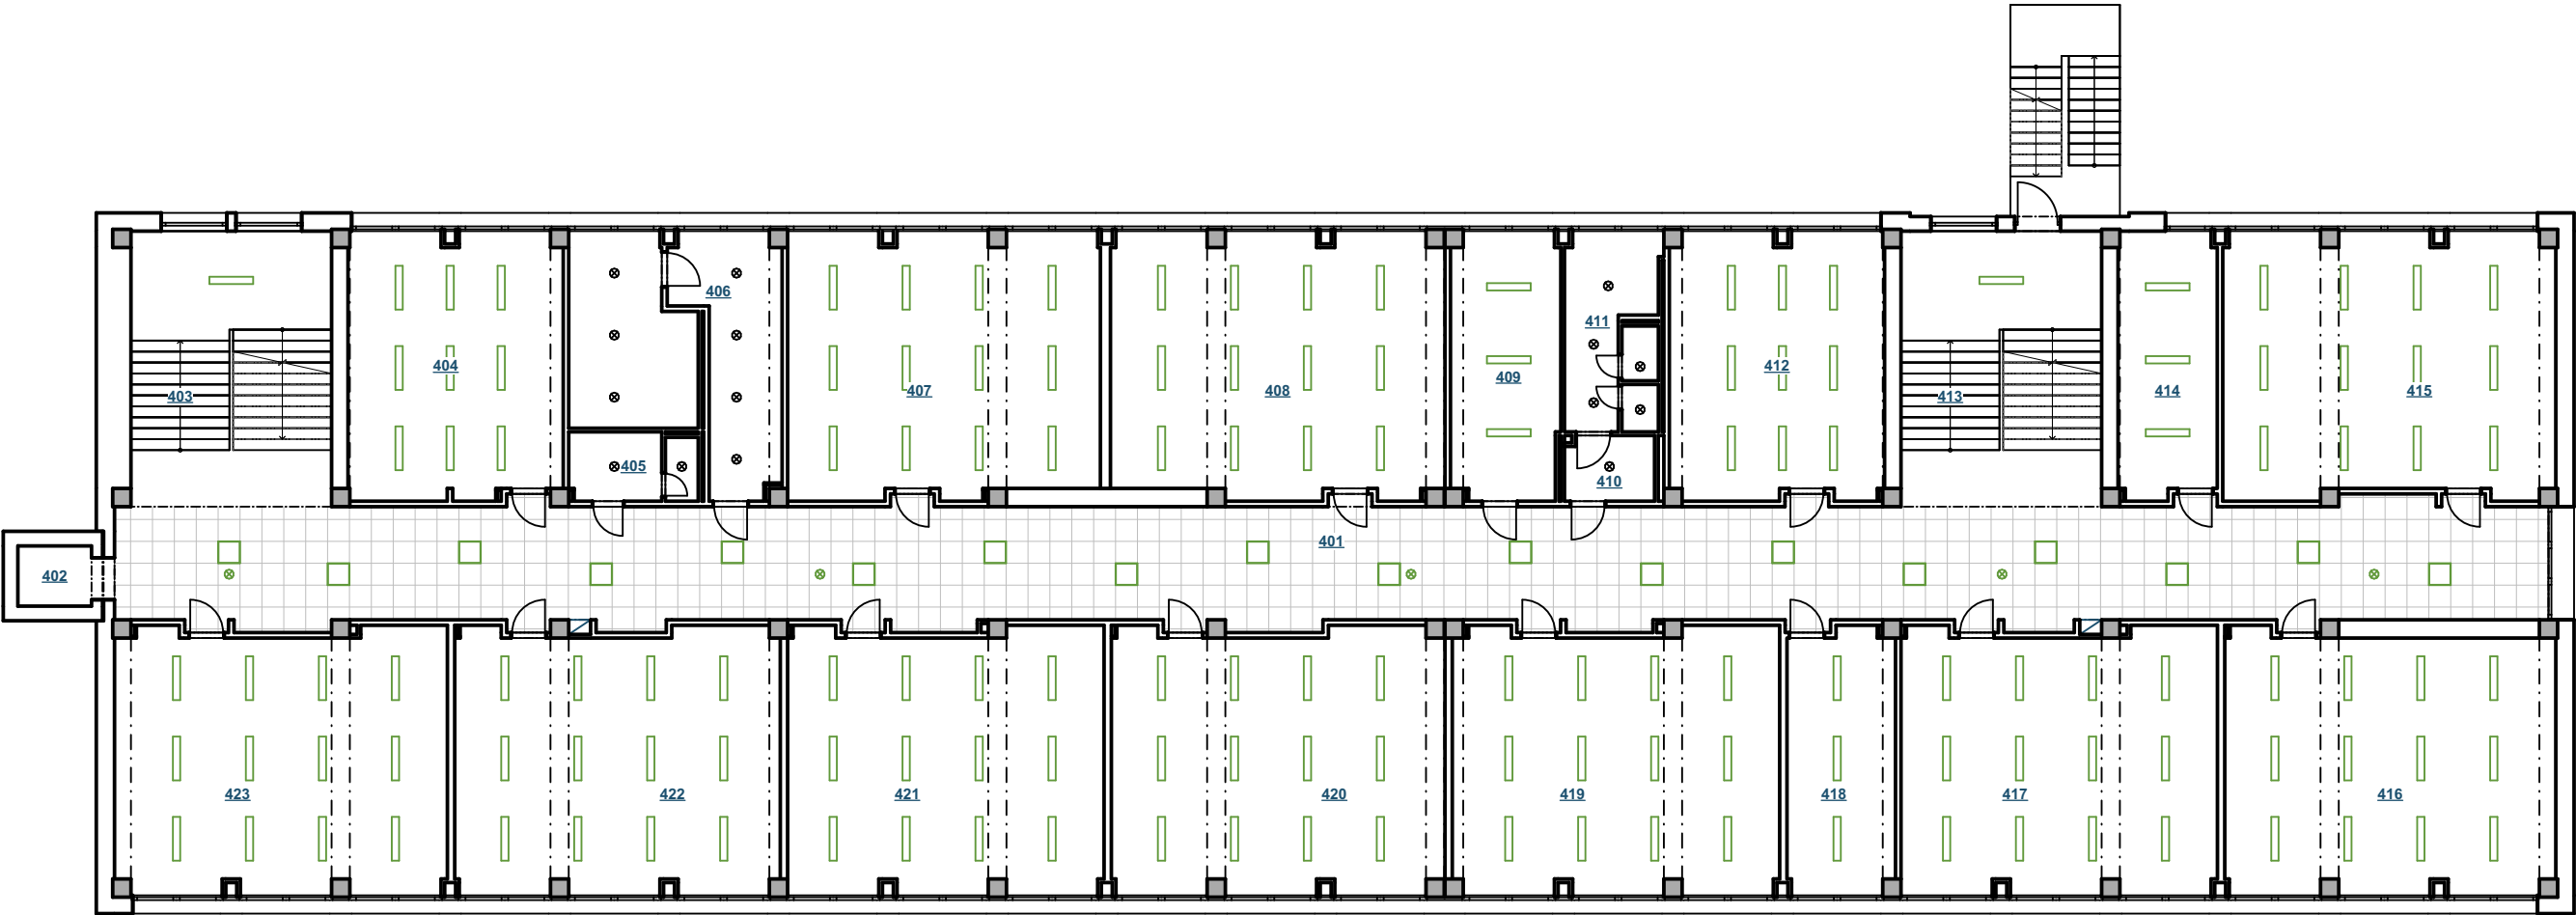


Tabulka místností 4NP			Tabulka místností 4NP		
Č.M.	Název místnosti	Plocha (m2)	Č.M.	Název místnosti	Plocha (m2)
401	Chodba	235,60	413	Schodiště	32,88
402	Výtah	3,33	414	Kabinet	19,49
403	Schodiště	32,67	415	Učebna	65,04
404	Učebna	42,54	416	Knihovna	63,66
405	WC	6,43	417	Učebna	61,87
406	WC	33,71	418	Kabinet	21,16
407	Učebna	61,32	419	Učebna	63,96
408	Učebna	65,24	420	Učebna	65,06
409	Kabinet	21,69	421	Učebna	61,98
410	Předsíň WC	4,36	422	Učebna	63,61
411	WC	13,60	423	Učebna	64,84
412	Učebna	42,54			1 146,56 m²

LEGENDA:

- Stávající prvky
- Navrhované prvky

Tabulka světel 4NP	
Ozn.	Počet
A1	32
A3	81
B	5
C1	18
E1	15

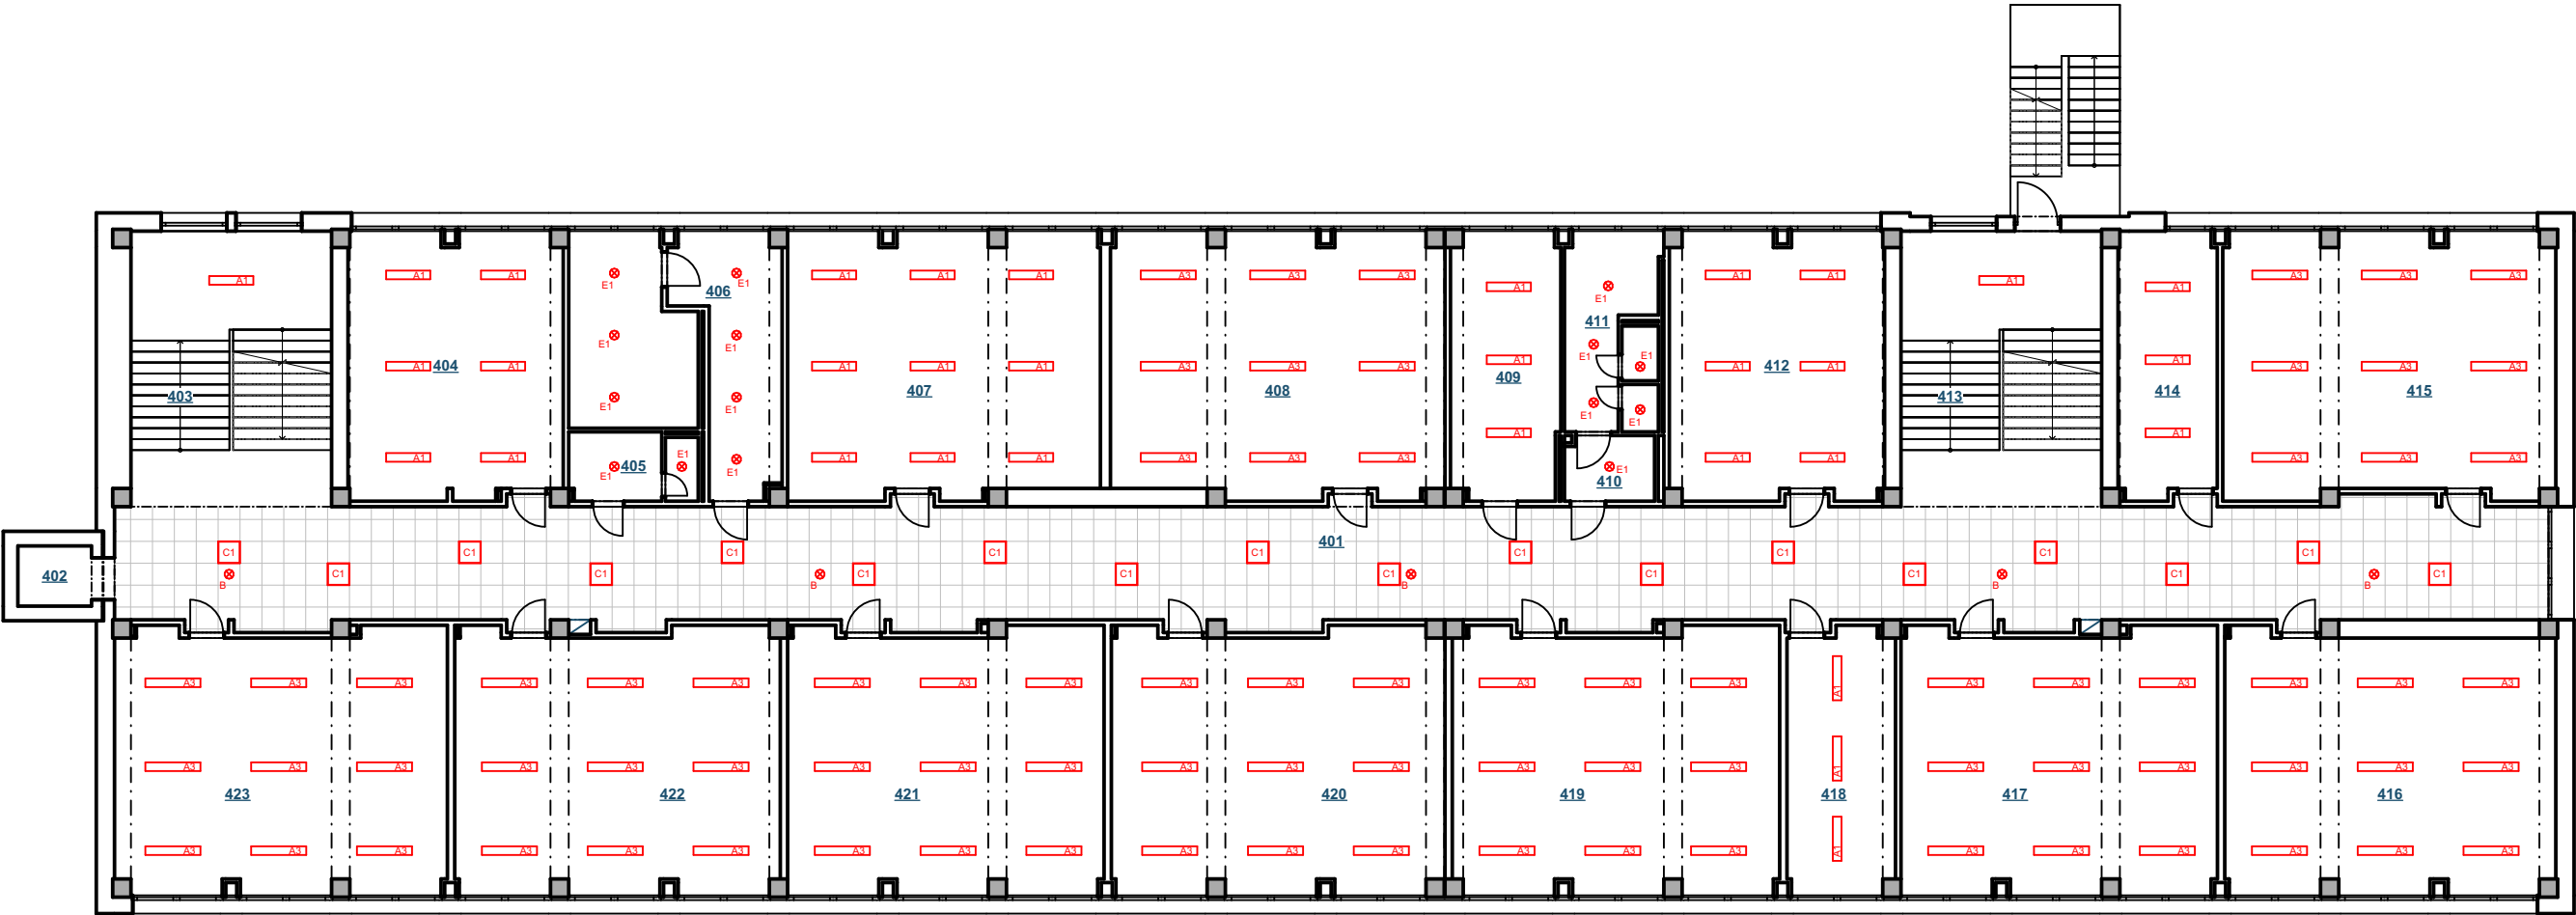




Tabulka místností 5NP			Tabulka místností 5NP		
Č.M.	Název místnosti	Plocha (m2)	Č.M.	Název místnosti	Plocha (m2)
501	Chodba	236,70	512	Skład	19,49
502	Výtah	3,33	513	Učebna	65,04
503	Učebna	62,53	514	Učebna	63,99
504	Předsíň WC	6,93	515	Kabinet	19,14
505	WC	13,27	516	Učebna	86,66
506	Kabinet	19,21	517	Kabinet	40,94
507	Kabinet	19,23	518	Učebna	88,36
508	Učebna	87,49	519	Kabinet	38,96
509	Předsíň WC	7,17	520	Učebna	86,87
510	WC	12,23	521	Kabinet	41,48
511	Učebna	63,60			1 082,61 m²

LEGENDA:

- Stávající prvky
- Demontované prvky

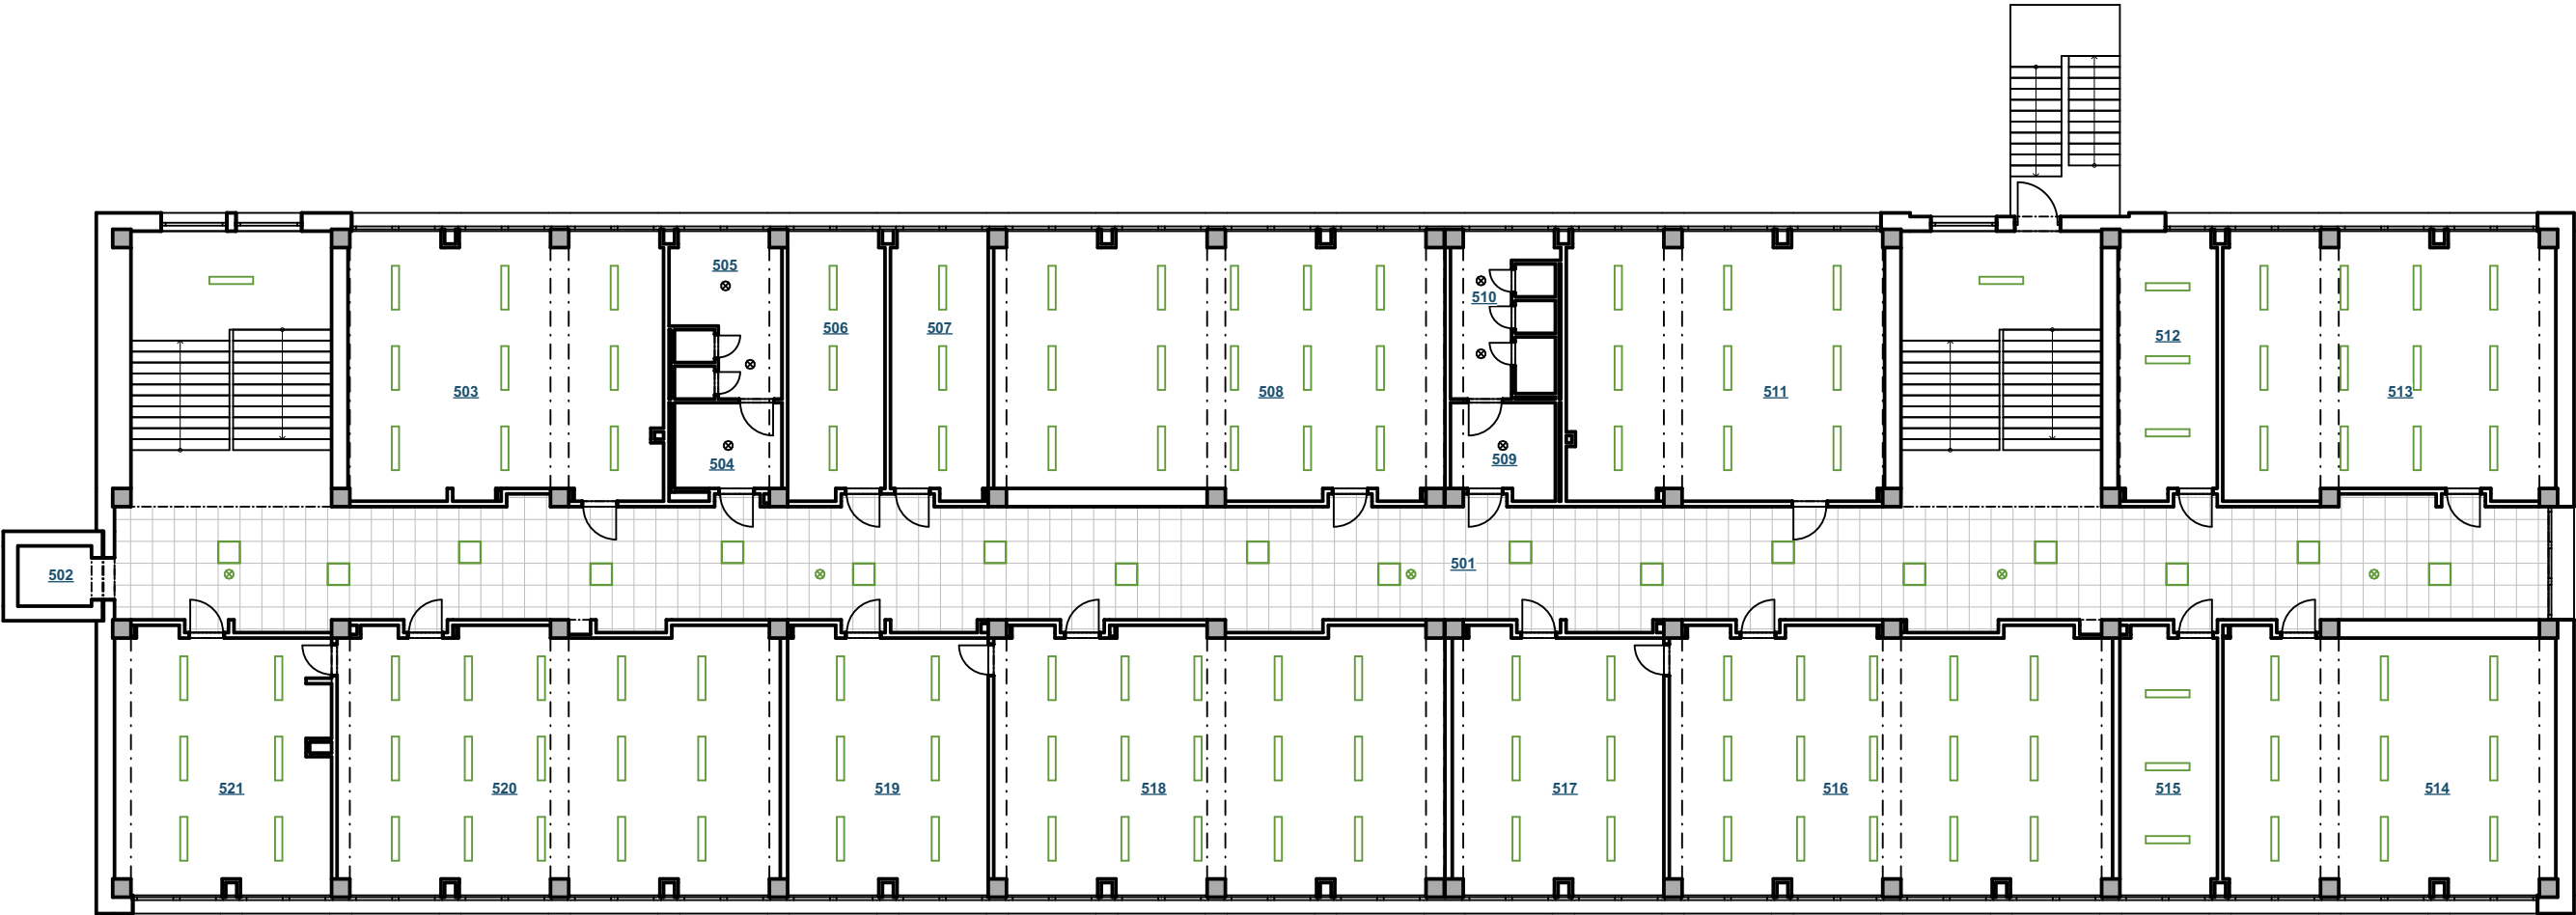

Tabulka místností 5NP			Tabulka místností 5NP		
Č.M.	Název místnosti	Plocha (m2)	Č.M.	Název místnosti	Plocha (m2)
501	Chodba	236,70	512	Sklad	19,49
502	Výtah	3,33	513	Učebna	65,04
503	Učebna	62,53	514	Učebna	63,99
504	Předsíň WC	6,93	515	Kabinet	19,14
505	WC	13,27	516	Učebna	86,66
506	Kabinet	19,21	517	Kabinet	40,94
507	Kabinet	19,23	518	Učebna	88,36
508	Učebna	87,49	519	Kabinet	38,96
509	Předsíň WC	7,17	520	Učebna	86,87
510	WC	12,23	521	Kabinet	41,48
511	Učebna	63,60			1 082,61 m²

LEGENDA:

- Stávající prvky
- Navrhované prvky

Tabulka světel 5NP	
Ozn.	Počet
A1	41
A3	75
B	5
C1	18
E1	7

