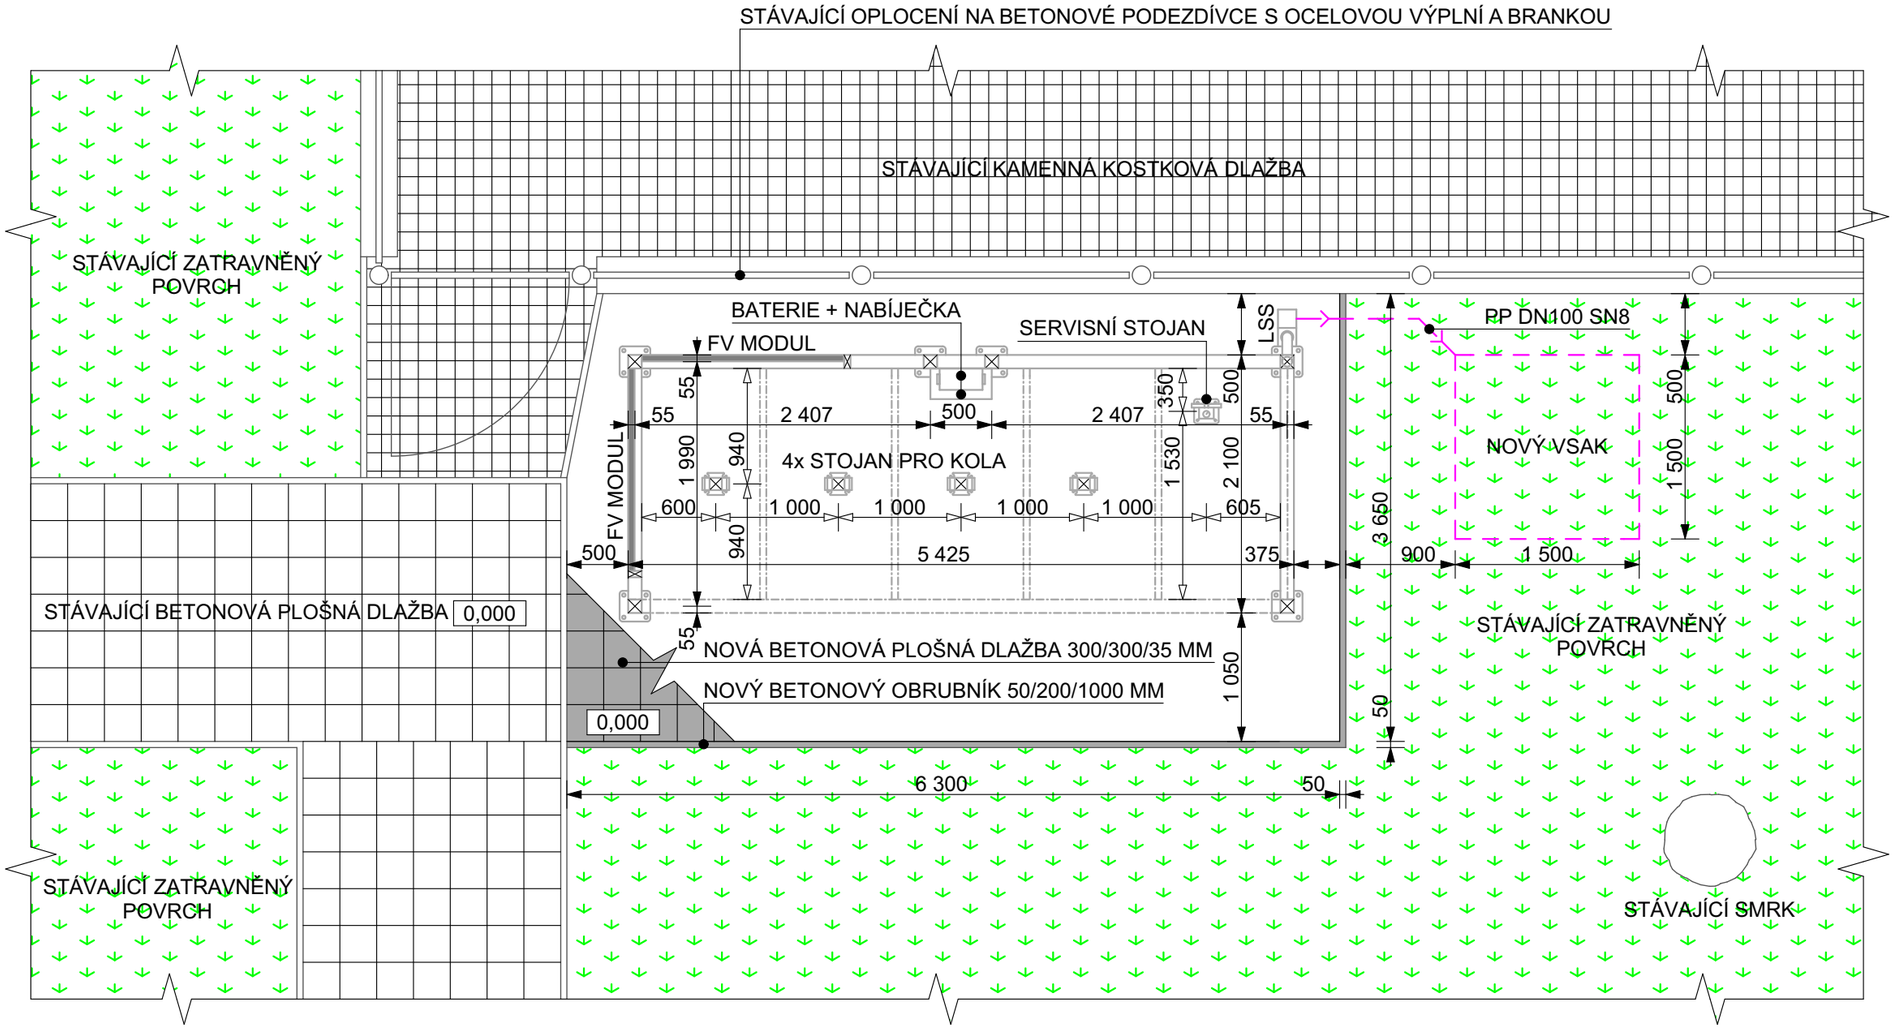

POZNÁMKA:

Dimenze dílčích prvků, spoje a kotvení budou detailně řešeny v rámci výrobní dokumentace dodavatele přístřešku a budou odpovídat zatěžovacím stavům plynoucím z vybavení a umístění přístřešku.

Rozměrové charakteristiky v grafické části dokumentace se mohou mírně lišit, přičemž minimální půdorysný vnější rozměr přístřešku nesmí být menší než 5,4 m * 2,1 m a minimální světlá výška u okapu je stanovena 2,15 m.

Stěnové fotovoltaické panely budou provedeny jako bezrámové tenkovrstvé monofaciální (jednostranná FV technologie) s monokrystalickým solárním článkem (celkový výkon 2x 325 Wp tj. 650 Wp, rozměr modulu 1659 mm x 999 mm, maximální účinnost modulu 19,6%, větrná zátěž 2400 Pa, sněhová zátěž 5 400 Pa, 2 mm tepelně tvrzené oboustranné sklo, např. Almaden SEAC60T).

Podrobný popis řešení přístřešku, zpevněných ploch a souvisejících opatření - viz Technická zpráva.

0,000 = ÚROVEŇ PODLAHY PŘÍSTŘEŠKU = ÚROVEŇ STÁVAJÍCÍ NAVAZUJÍCÍ PLOŠNÉ BETONOVÉ DLAŽBY

Zodpovědný projektant : Ing. Lukáš Valdhans	Vypracoval : Ing. Lukáš Valdhans		REAL PROJEKT REAL - PROJEKT MAX s.r.o. Riegrova 676, 666 01 Tišnov IČ: 04325036
Kraj : Vysočina	K.ú. : Bystřice nad Pernštejnem	Parc.č. : 185/1, 185/2	Stupeň PD: ÚS
Investor: Kraj Vysočina, Žižkova 1882/57, 586 01 Jihlava			Datum : X/2023
Akce :	**Přístřešek pro jízdní kola**		Měřítko : 1:50
Stavební část :	**PŮDORYS 1NP**		Formát : 2 x A4
			Ozn. výkresu : **02**