


do prostoru schodiště v 1. PP
dodati 2x svítidlo B a vypínač f.6.
rozmištění dle 1.NP.

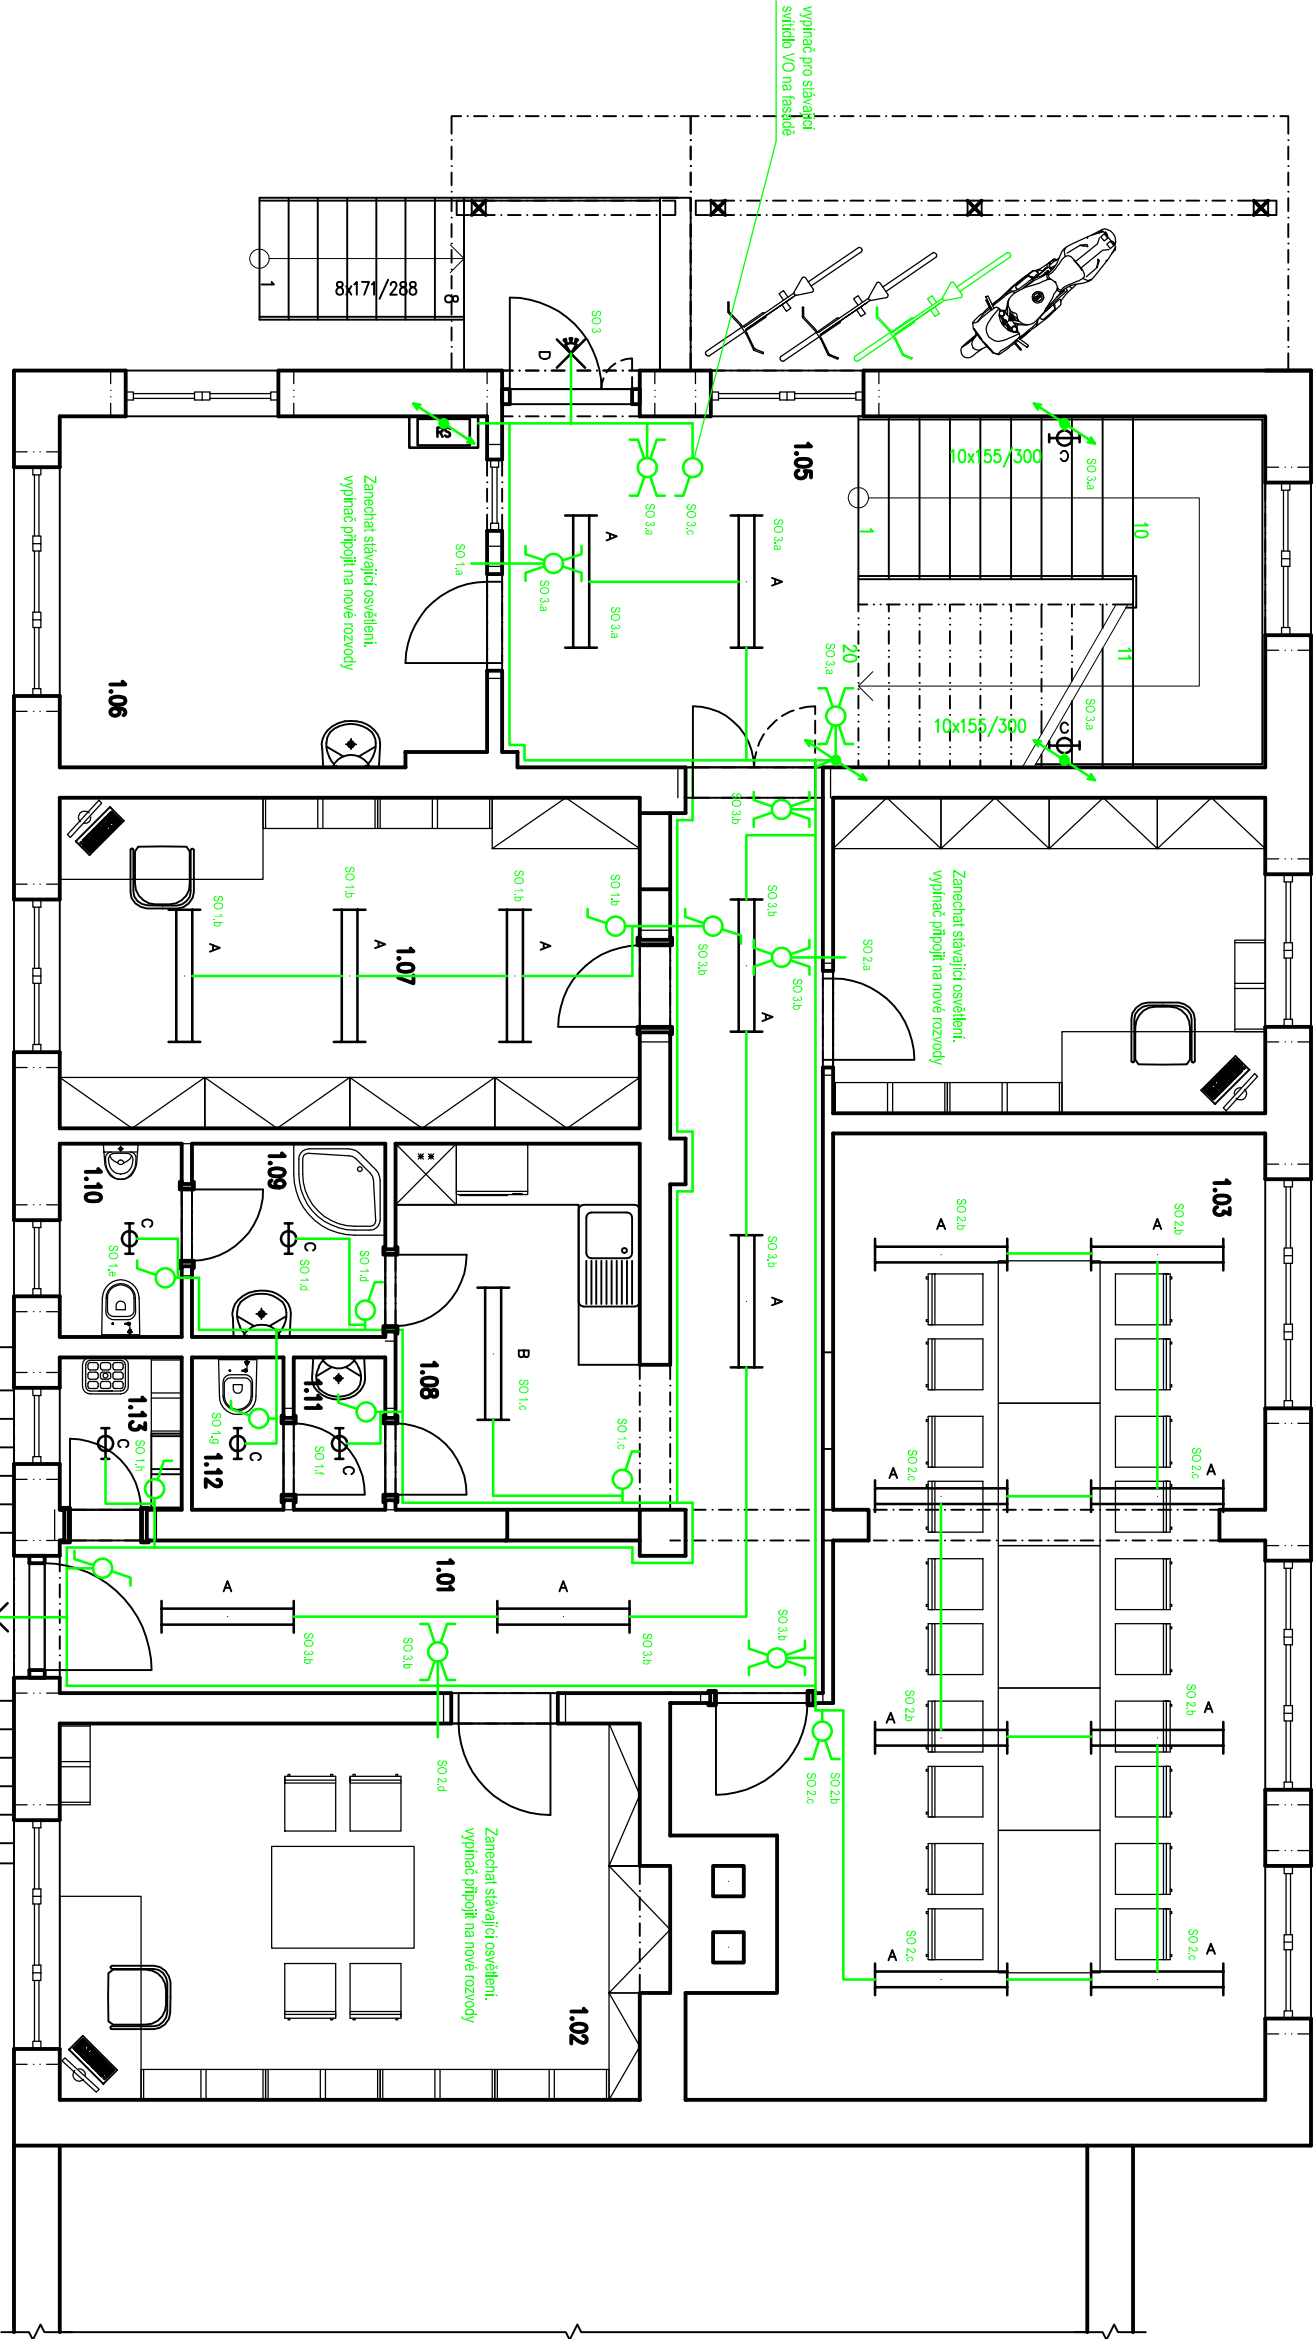

Tabulka místností		
Číslo	Jméno	Plocha [m ²]
1.01	CHODBA	22
1.02	KANCELAŘ	21.09
1.03	ZASEDACÍ MÍSTNOST	47.37
1.04	KANCELAŘ	13.16
1.05	CHODBA SE SCHODIŠTĚM	25.85
1.06	DISPEČER	14.37
1.07	KANCELAŘ	18.53
1.08	KUCHYŇKA	8.64
1.09	UMÝVARNÁ	3.61
1.10	WC MUŽI	2.28
1.11	PŘEDSÍŇ WC ŽENY	1.35
1.12	WC ŽENY	1.35
1.13	OKLADOVÁ KOMORA	1.8

Kreslil	Vypracoval	Zodp. proj.	<div>HAVLÍČKOVY NÁM. 2 252AR NAD SAZAVOU 591 01, IČO - 410 01 117 TEL.: 777 660 723 WWW: jrous.cz email: jrous@jrous.cz</div>	
nashudec 1805		ING.ROUŠ	ING.ROUŠ	
Kroj: VYSOČINA	O.Ú.(Mě.Ú.):VELKÉ MEZIRČÍ		PROJEKČNÍ KANCELIE	
Stavebník:	KRAUSKÁ SPRÁVA A ÚDRŽBA SILNIC VYSOČINY, KOSOVSKÁ 1122/16, 586 01 JIHLAVA			
Místo stavby:	K.Ú.: VELKÉ MEZIRČÍ, parcela č. 3813/3		Č. zakázky:	P/048/2015
Akce:	STAVEBNÍ ÚPRAVY BUDOVY CESTMISTROVSTVÍ VELKÉ MEZIRČÍ, UL. FRANTIŠKY STRÁNECKÉ 40		Datum:	09/2015
Stupeň:			PS	Paré č.:
Formát:			244	
Měřítko:			1:75	
Obsah:	PŮDORYS I.NP – SVĚTELNÁ ČÁST		Číslo výkresu:	

PŮDORYS I.NP

- Jednopolový vypínač
- Sériový přepínač
- Sřídavý přepínač
- Dvojitý sřídavý přepínač
- Křížový přepínač, řazení č.7
- Vypínač pohybový
- Trojpolový vypínač se signálkou
- Tlačítkový spínač
- Zásuvka 230V
- Zásuvka dvojitá 230V
- Televizní zásuvka
- Datová zásuvka
- Zásuvka 380V
- Stropní svítidlo
- Svítidlo nástěnné
- Svítidlo s pohybovým čídelm
- Zápusné svítidlo
- Kabelová trasa
- Klesání kabelové trasy
- Stoupání kabelové trasy
- Rozvoděč