


PŮDORYS II.NP -
NOVÝ STAV

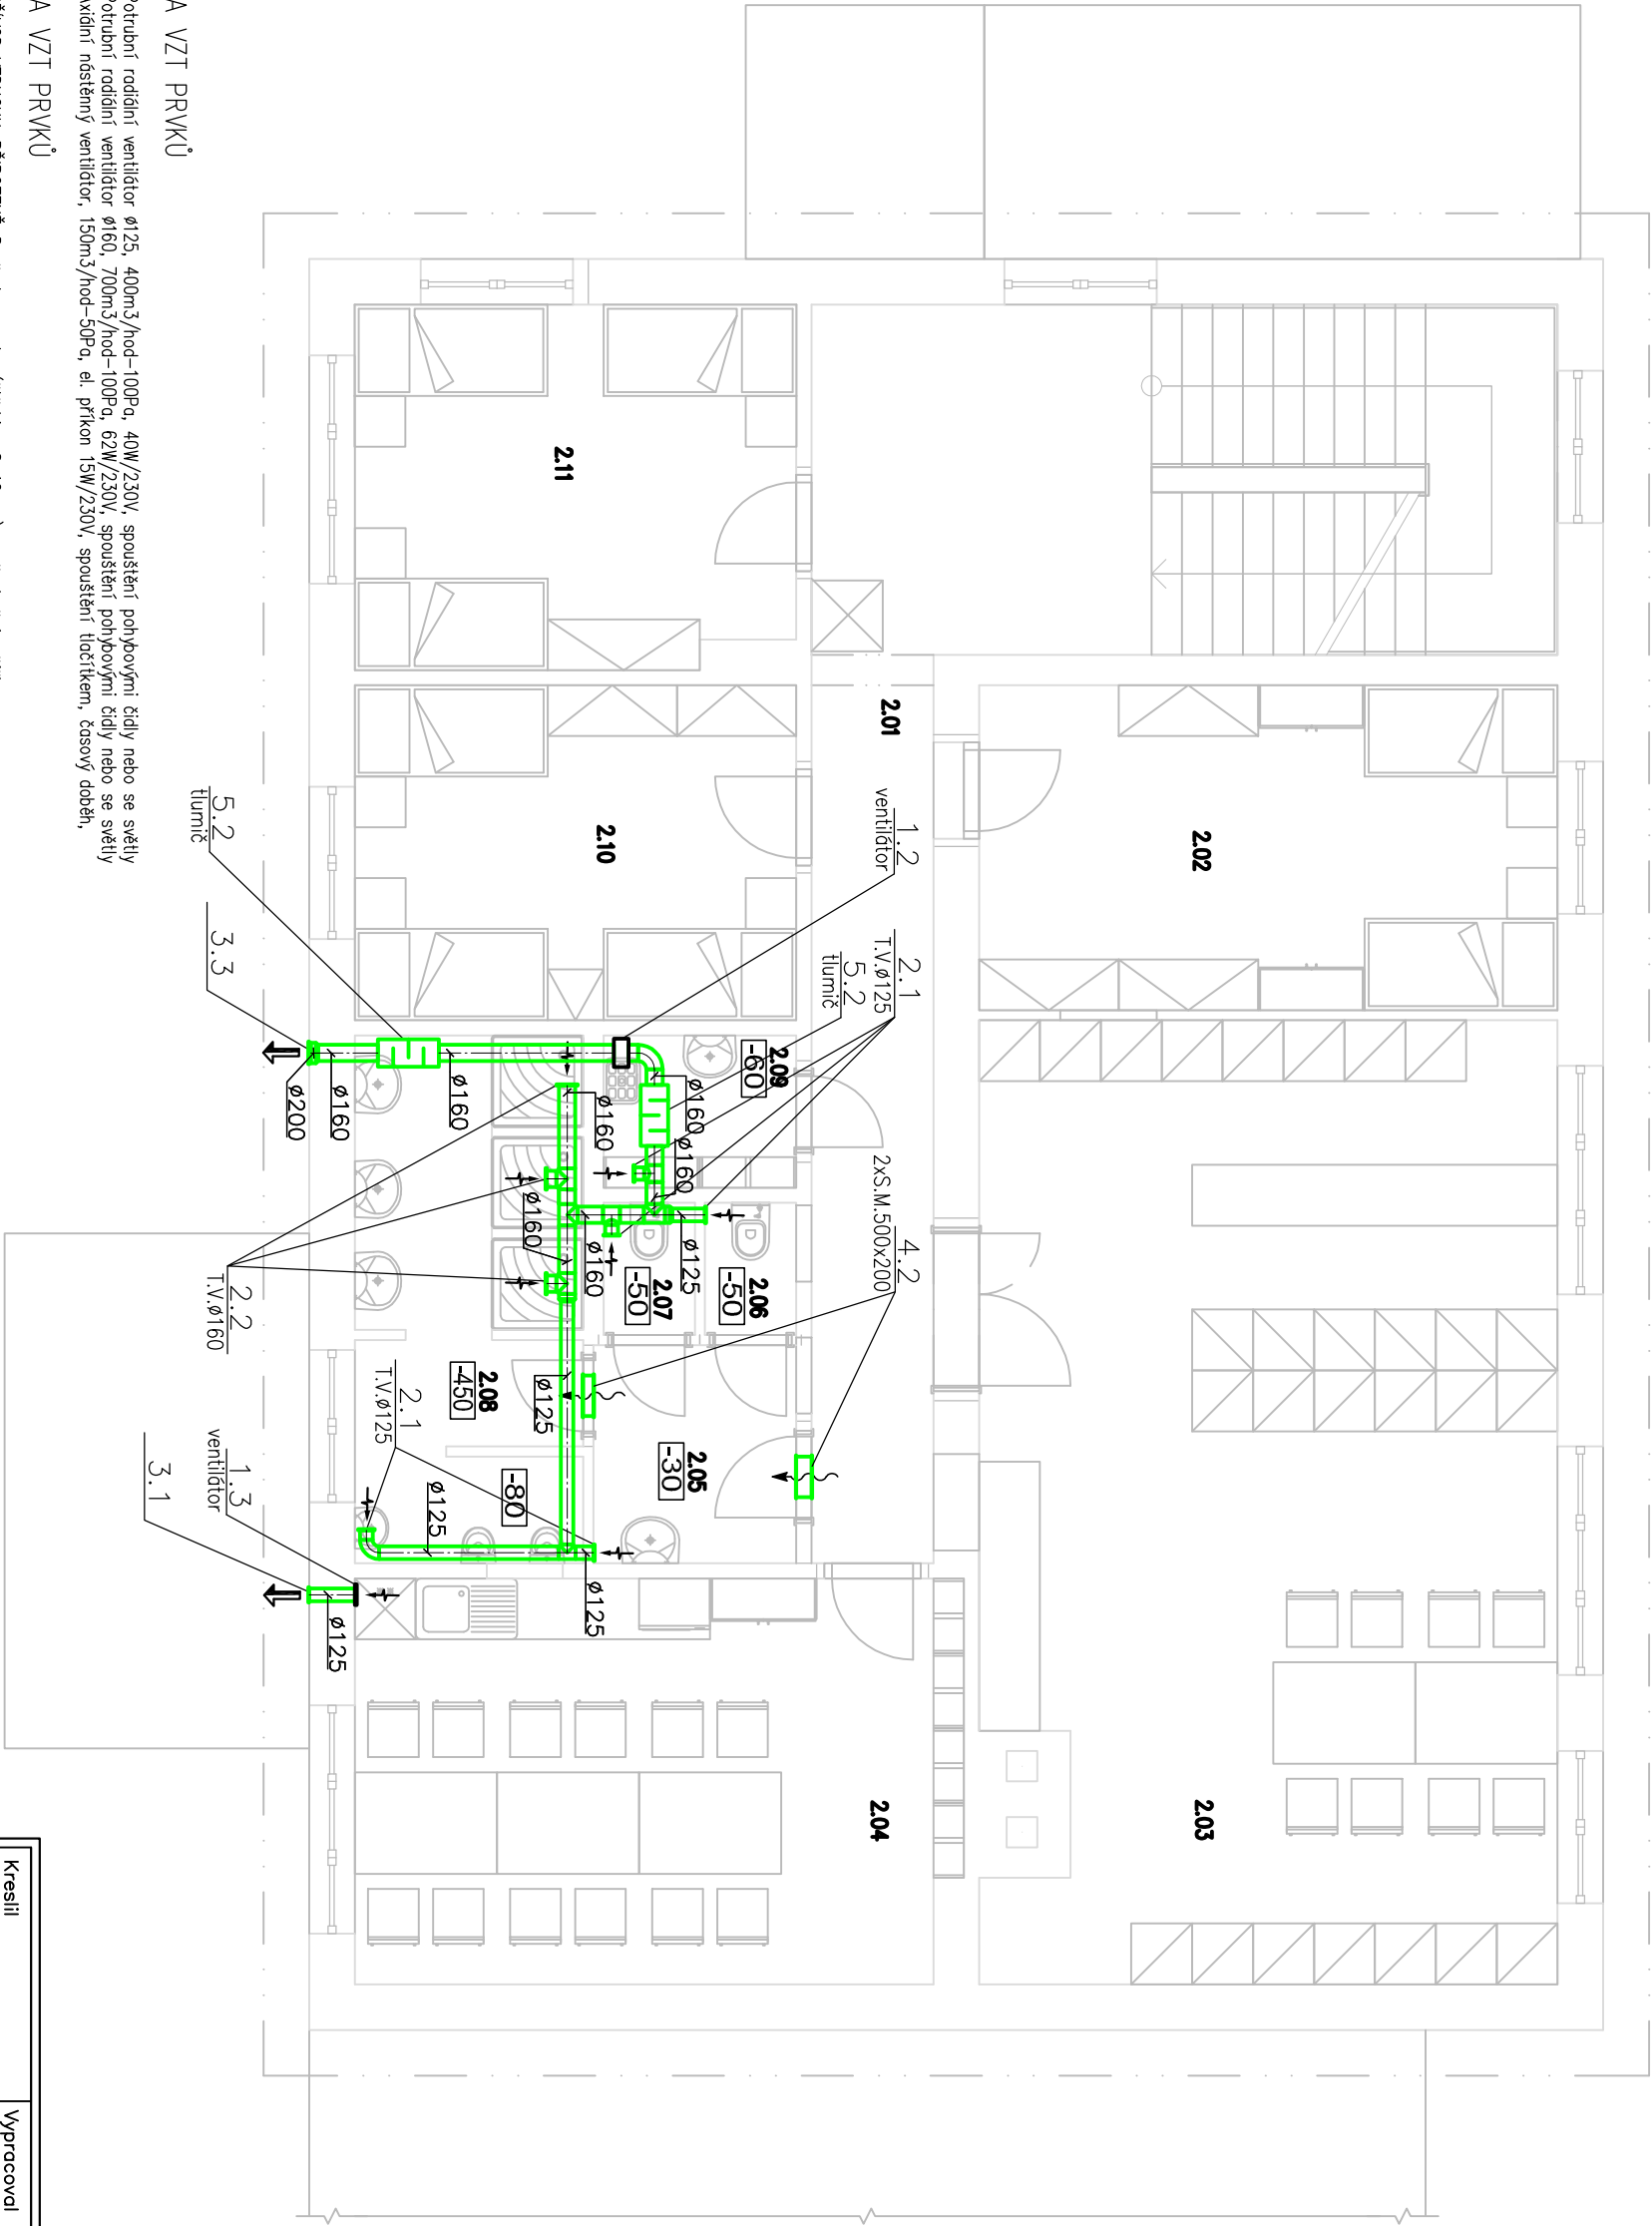

LEGENDA VZT PRVKŮ

- 1.1 Potrubní radiální ventilátor ø125, 400m³/hod–100Pa, 40W/230V, spuštění pohybovní čidly nebo se světly
- 1.2 Potrubní radiální ventilátor ø160, 700m³/hod–100Pa, 62W/230V, spuštění pohybovní čidly nebo se světly
- 1.3 Axální náštený ventilátor, 150m³/hod–50Pa, el. příkon 15W/230V, spuštění tlačítkem, časový dobřh,

LEGENDA VZT PRVKŮ

- PŘÍVOD VZDUCHU–PŘÍROZENĚ–Dvěte bez prdu (štěřbina 8–12mm) popř. dveřní mřížko
- ↺ ODVOD VZDUCHU–m³/hod

Tobulka místností

Číslo	Jméno	Plocha [m ²]	Podlaha	Poznámka
2.01	CHODBA SE SCHODIŠTĚM	22,3	DLAŽBA KERAMICKÁ	KERAMICKÝ SOKL
2.02	NOČLEŽNA	18,24	POVLAK PVC	PODLAHOVÁ LIŠTA
2.03	ŠATNA	52,85	POVLAK PVC	PODLAHOVÁ LIŠTA
2.04	DENNÍ MÍSTNOST+KUCHYŇKA	23,69	POVLAK PVC	OBKLAD DO VÝŠKY 0,8 – 1,4 M ZA KUCHYŇSKOU LINKOU
2.05	PŘEDSÍŇKA WC	3,9	DLAŽBA KERAMICKÁ	OBKLAD DO VÝŠKY 2 M
2.06	WC	1,35	DLAŽBA KERAMICKÁ	OBKLAD DO VÝŠKY 2 M
2.07	WC	1,35	DLAŽBA KERAMICKÁ	OBKLAD DO VÝŠKY 2 M
2.08	UMÝVÁRNA	11,24	DLAŽBA KERAMICKÁ	OBKLAD DO VÝŠKY 2 M
2.09	OKLADOVÁ MÍSTNOST	2,85	DLAŽBA KERAMICKÁ	OBKLAD DO VÝŠKY 2 M
2.10	NOČLEŽNA	14,35	POVLAK PVC	PODLAHOVÁ LIŠTA
2.11	NOČLEŽNA	15,38	POVLAK PVC	PODLAHOVÁ LIŠTA

SOUŘADNICOVÝ SYSTÉM - JTŠK
VÝŠKOVÝ SYSTÉM - Bpv
±0,000 = STÁVAJÍCÍ ÚROVEŇ PODLAHY 1.NP

Kreslil	Vypracoval	Zodp. proj.	JAROSLAV ZDAR NAD SAZAVOU 591 01, IČO: 410 01 117 TEL: 777 660 723 WWW: JROUS.CZ email: jrous@jrous.cz
nashudtec 1805	ING.ROUŠ	ING.ROUŠ	ROUS
Kroj: VYSOČINA	O.ú.(Mě.ú.):VELKÉ MEZIRČÍ	ING.ROUŠ	ROUS
Stavebník:	KRAJSKÁ SPRÁVA A ÚDRŽBA SILNIC VYSOČINY, KOSOVSKÁ 1122/16, 586 01 JIHLAVA		
Místo stavby:	K.Ú.: VELKÉ MEZIRČÍ, parcela č. 3813/3	Č. zakázky:	P/048/2015
Akce:	STAVEBNÍ ÚPRAVY BUDOVY	Datum:	09/2015
CESTMISTROVSTVÍ VELKÉ MEZIRČÍ,		Stupeň:	PS
UL. FRANTIŠKY STRÁNECKÉ 40		Formát:	244
PŮDORYS II.NP – NOVÝ STAV		Měřítko:	1:75
Obsah:	PŮDORYS II.NP – NOVÝ STAV		Číslo
Část profese:	VZDUCHOTECHNIKA		výkresu: D1.4.c.2