




POHLED SEVEROZÁPADNÍ

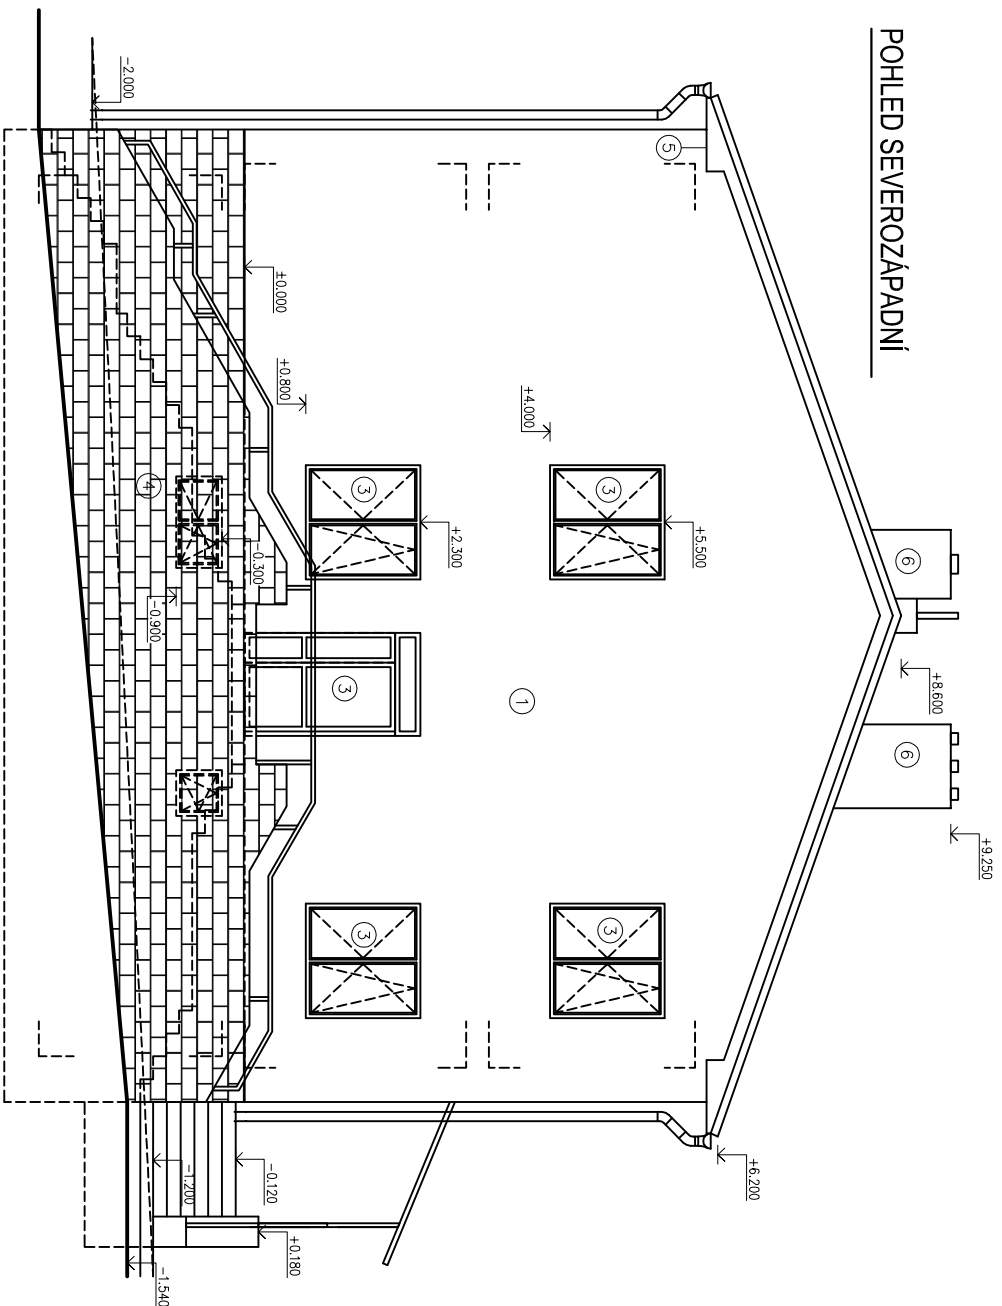

POHLED JIHOZÁPADNÍ

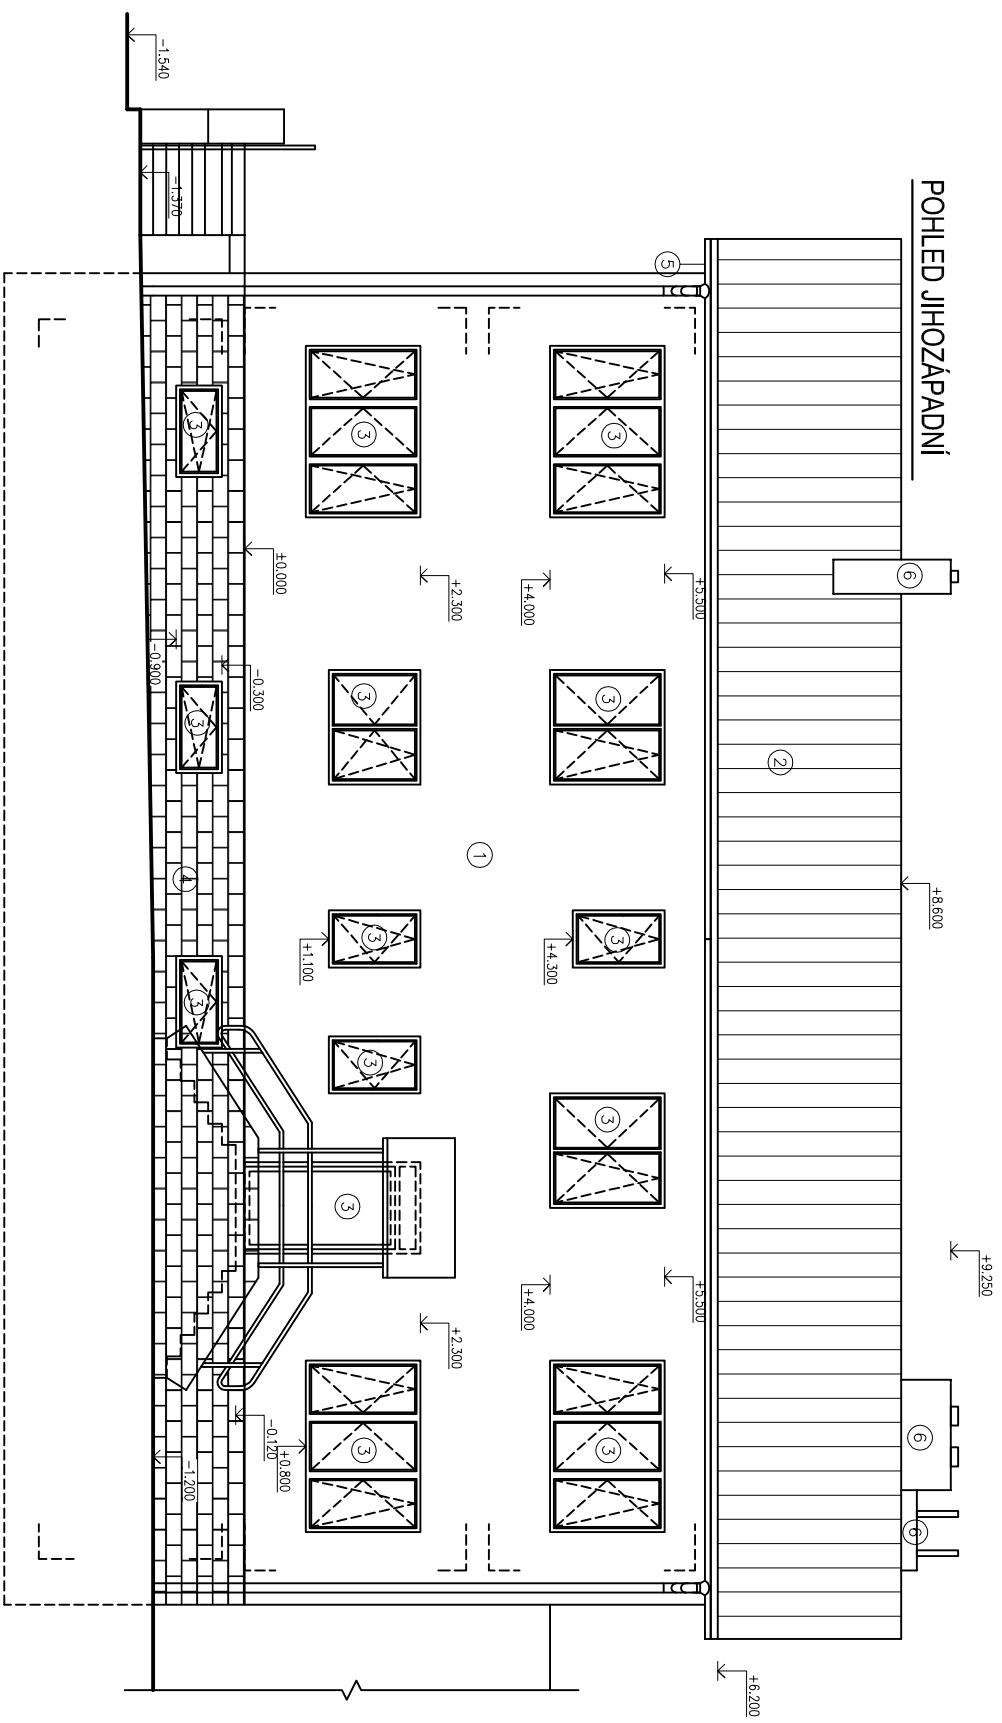


POHLED JIHOZÁPADNÍ

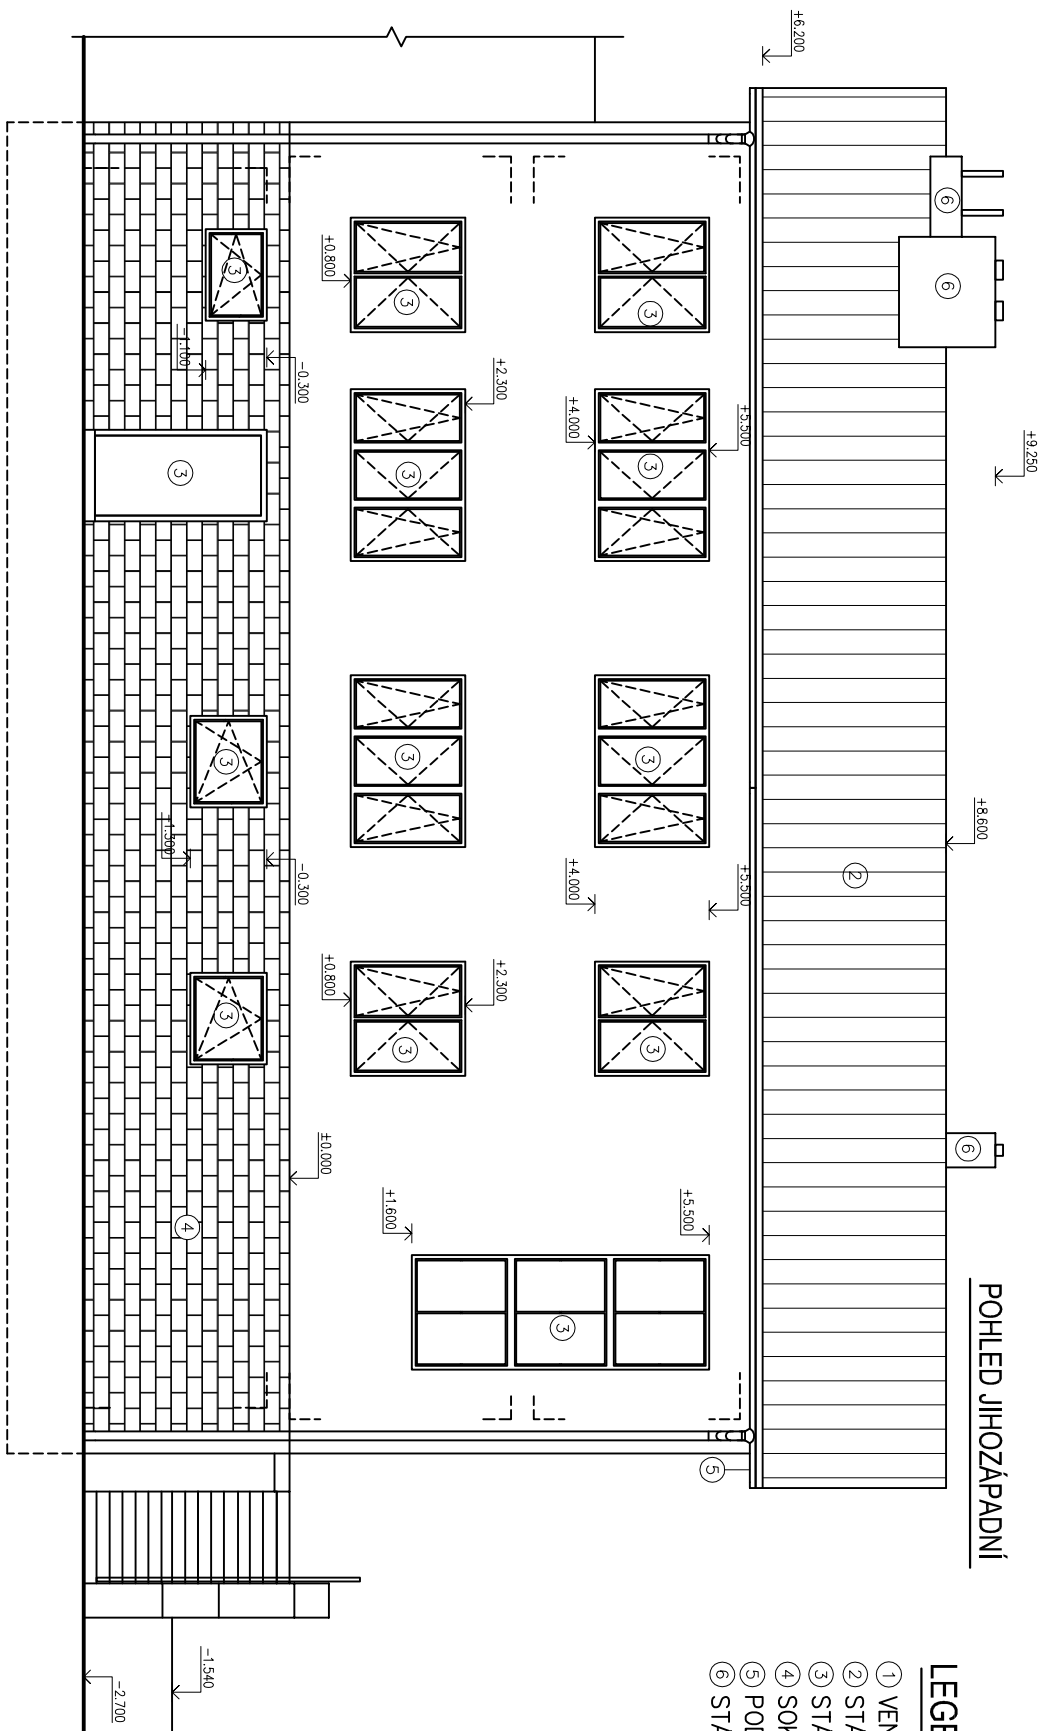

LEGENDA VNĚJŠÍCH MATERIÁLŮ

- ① VENKOVNÍ OMÍTKA – SVĚTLE PŘÍRODNÍ ODSTÍN
- ② STAVAJÍCÍ STŘEŠNÍ KRYTINA – POZINKOVANÉ OCELOVÉ PLECHY
- ③ STAVAJÍCÍ OKNA A DVEŘE – PLASTOVÉ BÍLÉ
- ④ SOKL – ZDIVO ZE ŽULOVÝCH KVADRŮ
- ⑤ PODBÍTÍ OKAPŮ A ŠTÍTOVÝCH ŘÍMS
- ⑥ STAVAJÍCÍ KOMINOVÁ TĚLESA

POHLEDY - STÁVAJÍCÍ STAV

Kreslí	Vypracoval	Zodp. proj.	
nashutiel 1805	ING.ROUŠ	ING.ROUŠ	
Kraj: VYŠOČINA	0,4.(M,4.)VEĽKÉ MEZIRIČI		email: jrous@jrous.cz
Stavebník:	KRAJSKÁ SPRÁVA A ÚDRŽBA SILNÍC VYŠOČINA, KOSOVSKA 1122/16, 586 01 JIHLAVA		
Miesto stavby:	K.Ú.:VEĽKÉ MEZIRIČI, parcela č. 3613/3		
Acné:	STAVEBNÍ ÚPRAVY BUDOVY CESTMISTROVSTVÍ VEĽKÉ MEZIRIČI, UL. FRANTIŠKÝ STRÁNECKÉ 40		
Obsoh:	POHLEDY – STAVAJÚCI STAV		
Časť profese:	ARCHITEKTONICKO STAVEBNÍ ŘEŠENÍ		
Číslo výkresu:	D1.1,b5		