

KANALIZACE

PŮDORYS I.NP




- LEGENDA ZAŘIZOVACÍCH PŘEDMĚTŮ
- U- UMYVADLO
 - Um- UMYVÁTKO
 - D- DŘEZ
 - WC- WC
 - SK- SPRCHOVÝ KOUT
 - M- MÝČKA
 - Vý- VÝLEVKA
 - V- VANA

- LEGENDA
- KANALIZACE SPLAŠKOVÁ
 - KANALIZACE SPLAŠKOVÁ STAVAJÍCÍ

POZNÁMKA:

POTRUBÍ JE VEDENO V PODLAHÁCH A V DRÁŽKÁCH VE ZDIVU

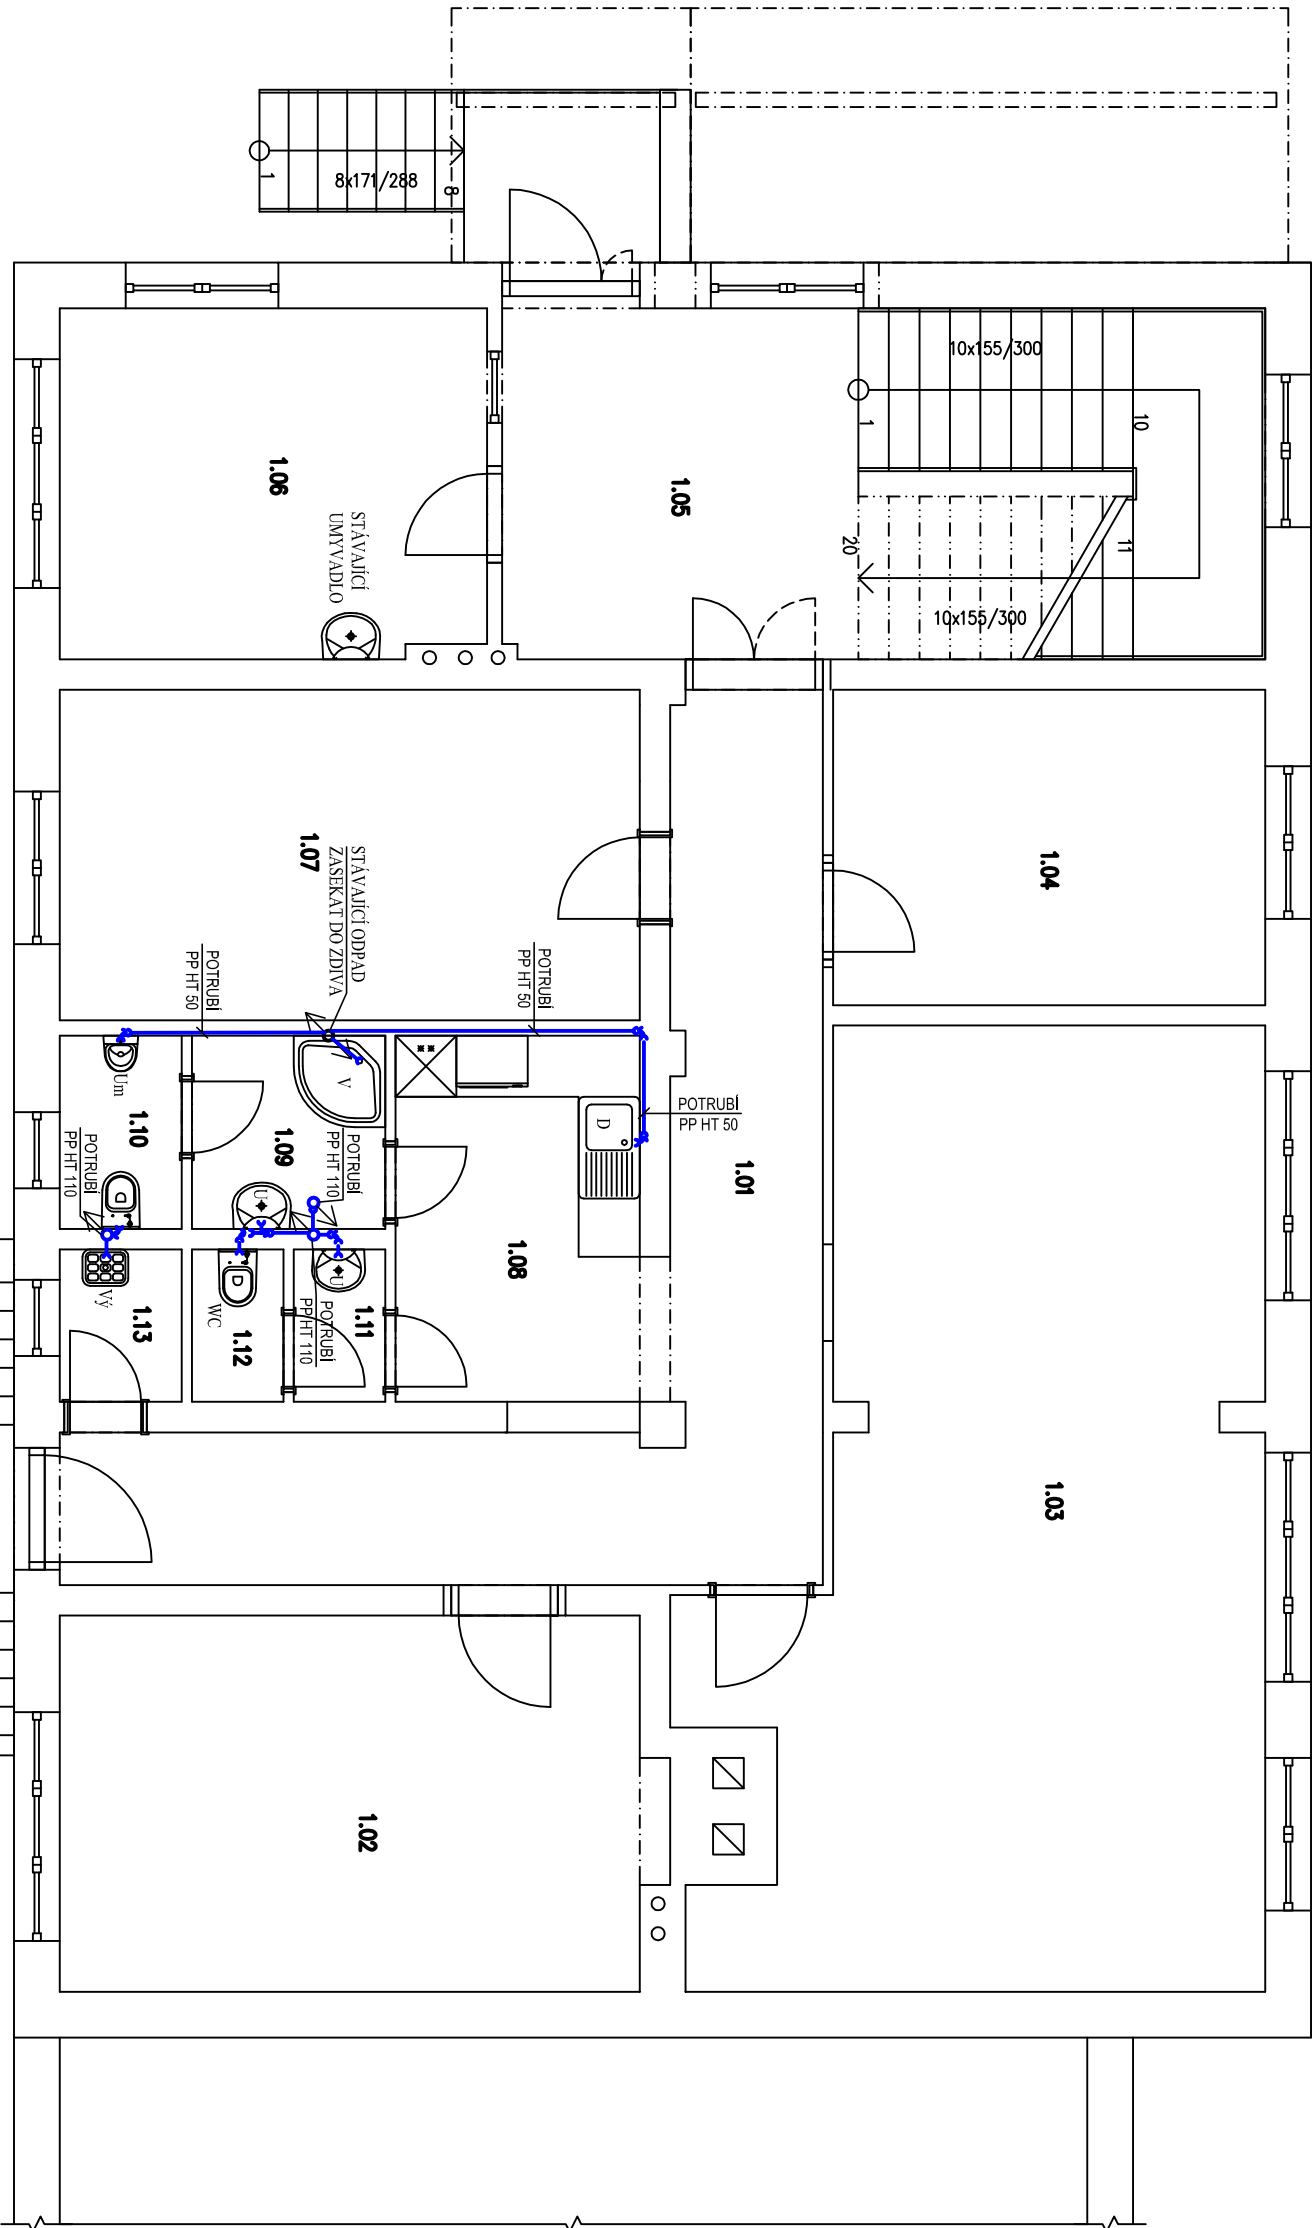

Tabulka místností 1.NP	
Č.	Název místnosti
1.01	CHODBA
1.02	KANCELAŘ
1.03	ZASEDACÍ MÍSTNOST
1.04	KANCELAŘ
1.05	CHODBA SE SCHODIŠTĚM
1.06	DISPEČER
1.07	KANCELAŘ
1.08	KUCHYNKA
1.09	UMÝVÁRNA
1.10	WC MUŽI
1.11	PŘEDSÍN WC ŽENY
1.12	WC ŽENY
1.13	ÚKLIDOVÁ KOMORA

Kreslil	Vypracoval	Zodp. proj.	HÁVLÍČKOVO NÁM. 2 JAROSLAV ZDAR NAD SAZAVOU 591 01, IČO: 410 01 117 TEL: 777 660 723 www: jrous.cz email: jrous@jrous.cz	
nashuatec 1805	Ladislav Bolek	ING.ROUŠ		
Kroj: VYSOČINA	O.ú.(Mě.ú.):VELKÉ MEZIRČÍ	BROJEKANIATELEF		
Stavebník: KRAJSKÁ SPRÁVA A ÚDRŽBA SILNIC VYSOČINY, KOSOVSKA 1122/16, 586 01 JIHLAVA				
Místo stavby: K.Ú.: VELKÉ MEZIRČÍ, parcela č. 3813/3	č. zakázky:	M24/2015		
Akce: STAVEBNÍ ÚPRAVY BUDOVY	Datum:	10/2015		
CESTMISTROVSTVÍ VELKÉ MEZIRČÍ, UL. FRANTIŠKY STRÁNECKÉ 40	Stupeň:	PS	Paré č.:	
	Formát:	244		
	Měřítko:	1:75		
Obsah:	Číslo výkresu:			
Část profese:	D 1.4.a.3			
KANALIZACE				