


ŘEZ A-A - NOVÝ STAV

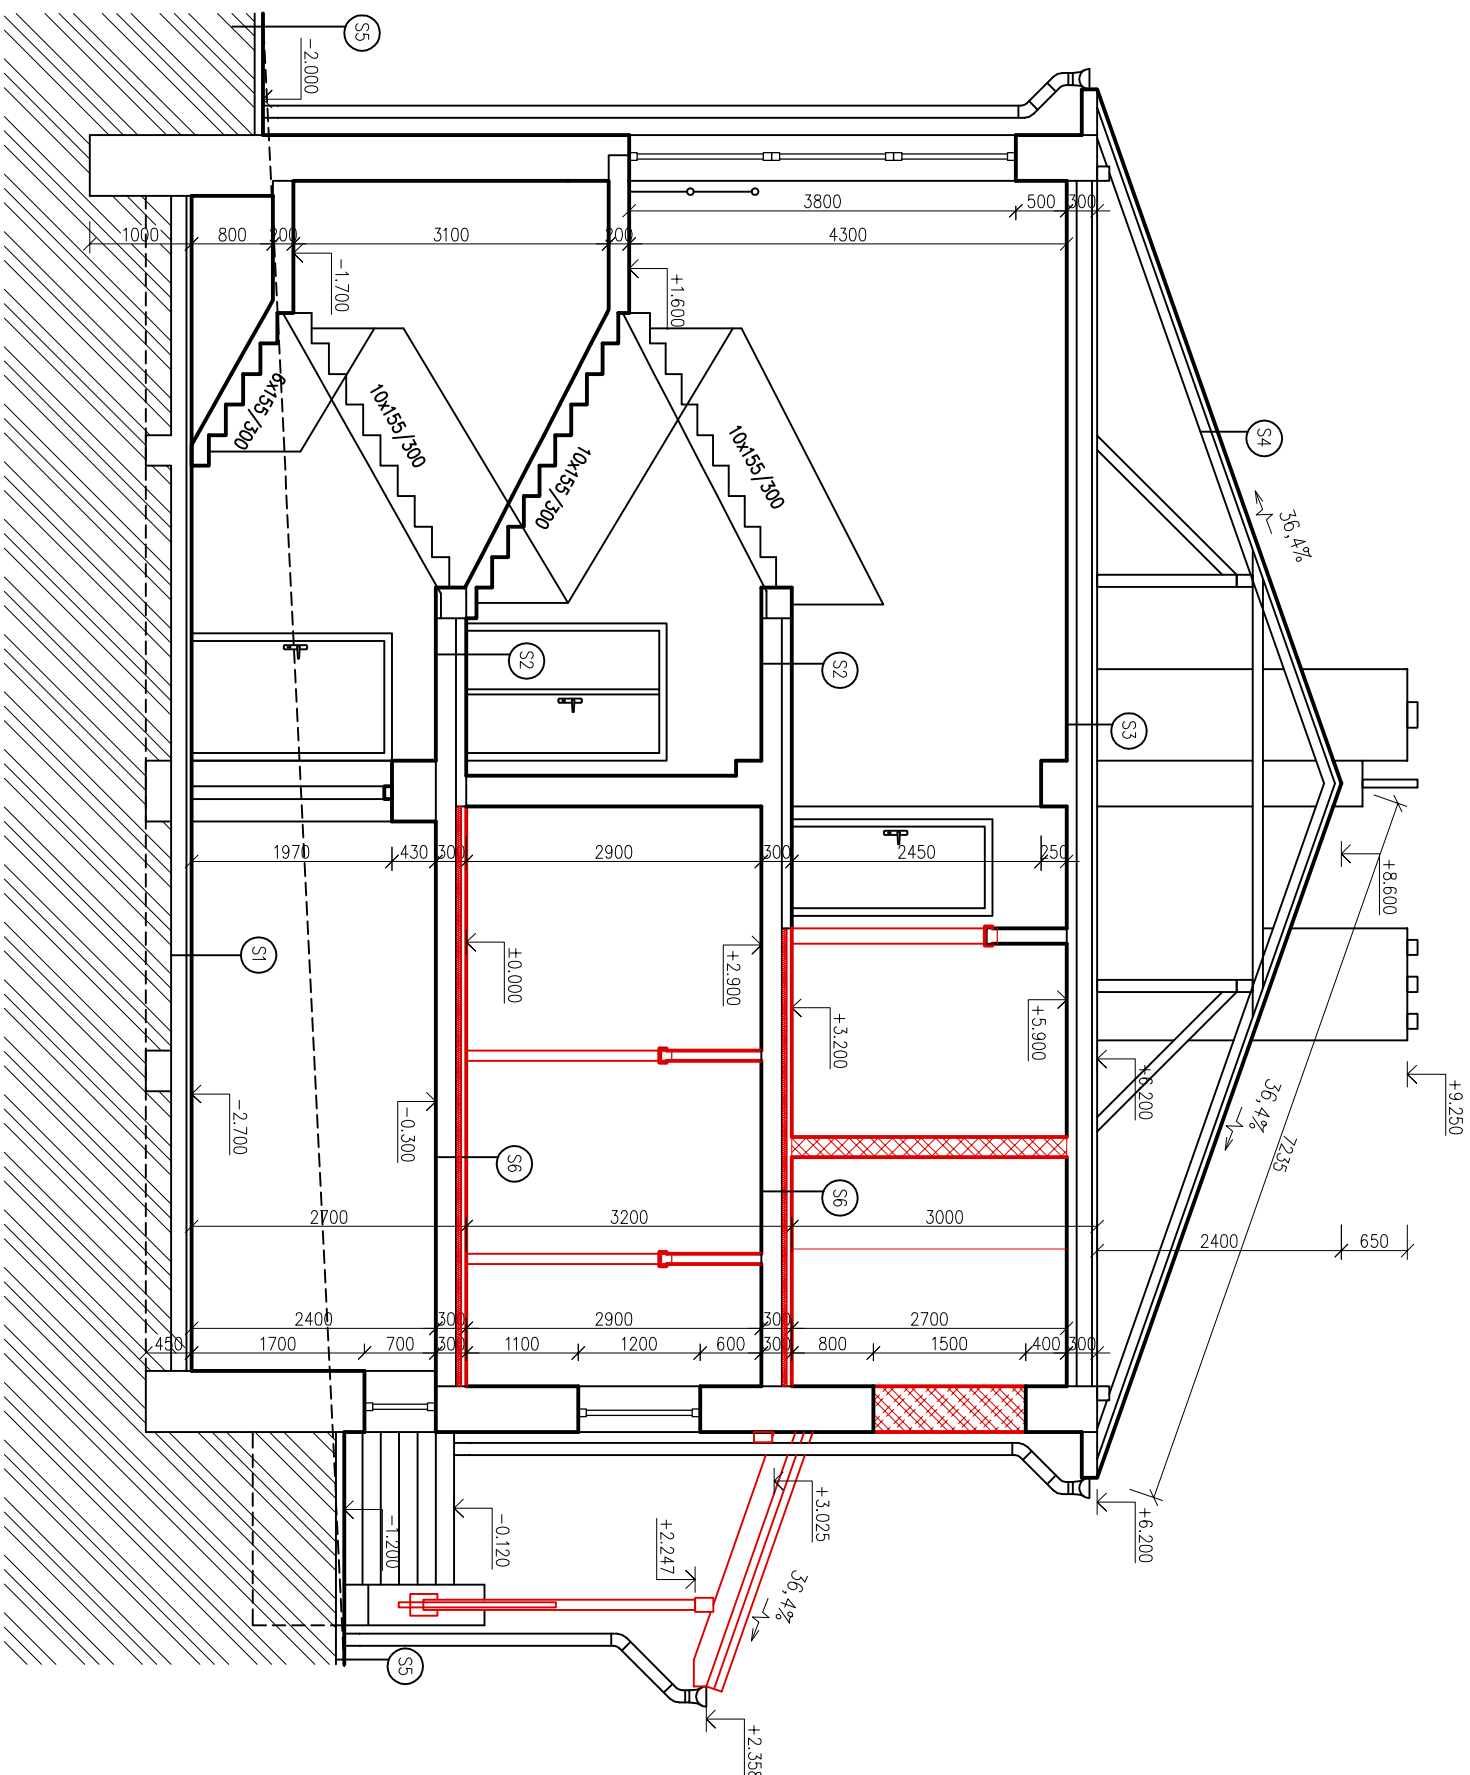

- (S1)
 - BETONOVÁ MAZANINA
 - STAVAJÍCÍ KONSTRUKCE PODLAHY
 - PŮVODNÍ ZEMINA
 - (S2)
 - KERAMICKÁ DLAŽBA/POVLAK PVC
 - LEPÍCÍ TMEL
 - STAVAJÍCÍ SKLADBA PODLAHY cca 100mm, vč. NOSNÉ STROPNÍ KONSTRUKCE (BETONOVÝ PANEĽ TL. 200mm)
 - (S3)
 - ZÁKLAP – PRKNA TL. 25mm
 - NOSNÁ STROPNÍ KONSTRUKCE (BETONOVÝ PANEĽ TL. 200mm)
 - (S4)
 - STŘEŠNÍ KŘITINA – POZINKOVANÝ OCELOVÝ PLECH
 - LATĚ 50/40mm
 - KONTRALATĚ 60/40mm
 - HYDROIZOLAČNÍ VRSTVA – ASFALTOVÝ PÁŠ
 - ZÁKLAP – PRKNA 25mm (DOPORUČENO)
 - KROKVE 100/160mm
 - (S5)
 - VIBROLISOVANÉ BETONOVÉ DLAŽDICE TL. 60(80)mm
 - DRČENÉ KAMENNÝ FRAKCE 4–8mm
 - PŮVODNÍ ZEMINA
 - (S6)
 - NOVÉ SKLADBY PODLAH:
 - POVLAK PVC/KERAMICKÁ DLAŽBA
 - LEPÍCÍ STĚRKA/LEPÍCÍ TMEL
 - CEMENTOVÝ POTĚR TL.50mm
 - TĚPELNÁ IZOLACE – POLYSTYRENOVÉ DESKY EPS 50 Z TL.50mm
 - BOTIACÍ DF9–TĚKUTÁ HYDROIZOLACE TL. 2 mm – V MÍSTNOSTECH S MOKRÝM PROVOZEM (UMÝVÁRNY, WC,..)
 - STAVAJÍCÍ STROPNÍ KONSTRUKCE

SOUŘADNICOVÝ SYSTÉM - JTSK
VÝŠKOVÝ SYSTÉM - Bpv
±0,000 = STÁVAJÍCÍ ÚROVEŇ PODLAHY 1.NP

| | | | |
|---|----------------------------|-------------------|--|
| Kreslí | Vypracoval | Zodp. proj. | JAROSLAV ROUS HAVLIČKOVŮ NÁM. 2 ŽDĚAR NAD SÁZAVOU 591 01, IČO: 410 01 117 TEL: 777 660 723 www.jrous.cz email: jrous@jrous.cz |
| nashutec 1805 | ING.ROUŠ | ING.ROUŠ | |
| Kroj: VYSOČINA | O.ú.(Mě.ú.):VELKÉ MEZÍŘÍČI | PROJEKČNÍ ATELIER | |
| Stavebník: KRAJSKÁ SPRÁVA A ÚDRŽBA SILNIC VYSOČINY, KOSOVSKÁ 1122/16, 586 01 JIHLAVA | | | |
| Místo stavby: K.Ú.: VELKÉ MEZÍŘÍČI, parcela č. 3813/3 | Č. zakázky: P/048/2015 | | |
| Acce: STAVEBNÍ ÚPRAVY BUDOVY CESTMISTROVSTVÍ VELKÉ MEZÍŘÍČI, UL. FRANTIŠKY STRÁNECKÉ 40 | Datum: 09/2015 | | |
| Obsah: ŘEZ A-A – NOVÝ STAV | Stupeň: PS | Paré č: | |
| | Formát: 2A4 | | |
| | Měřítko: 1:75 | | |
| Část profese: ARCHITEKTONICKO STAVEBNÍ ŘEŠENÍ | Číslo výkresu: D1.1.b10 | | |