


# PŮDORYS I.NP - NOVÝ STAV

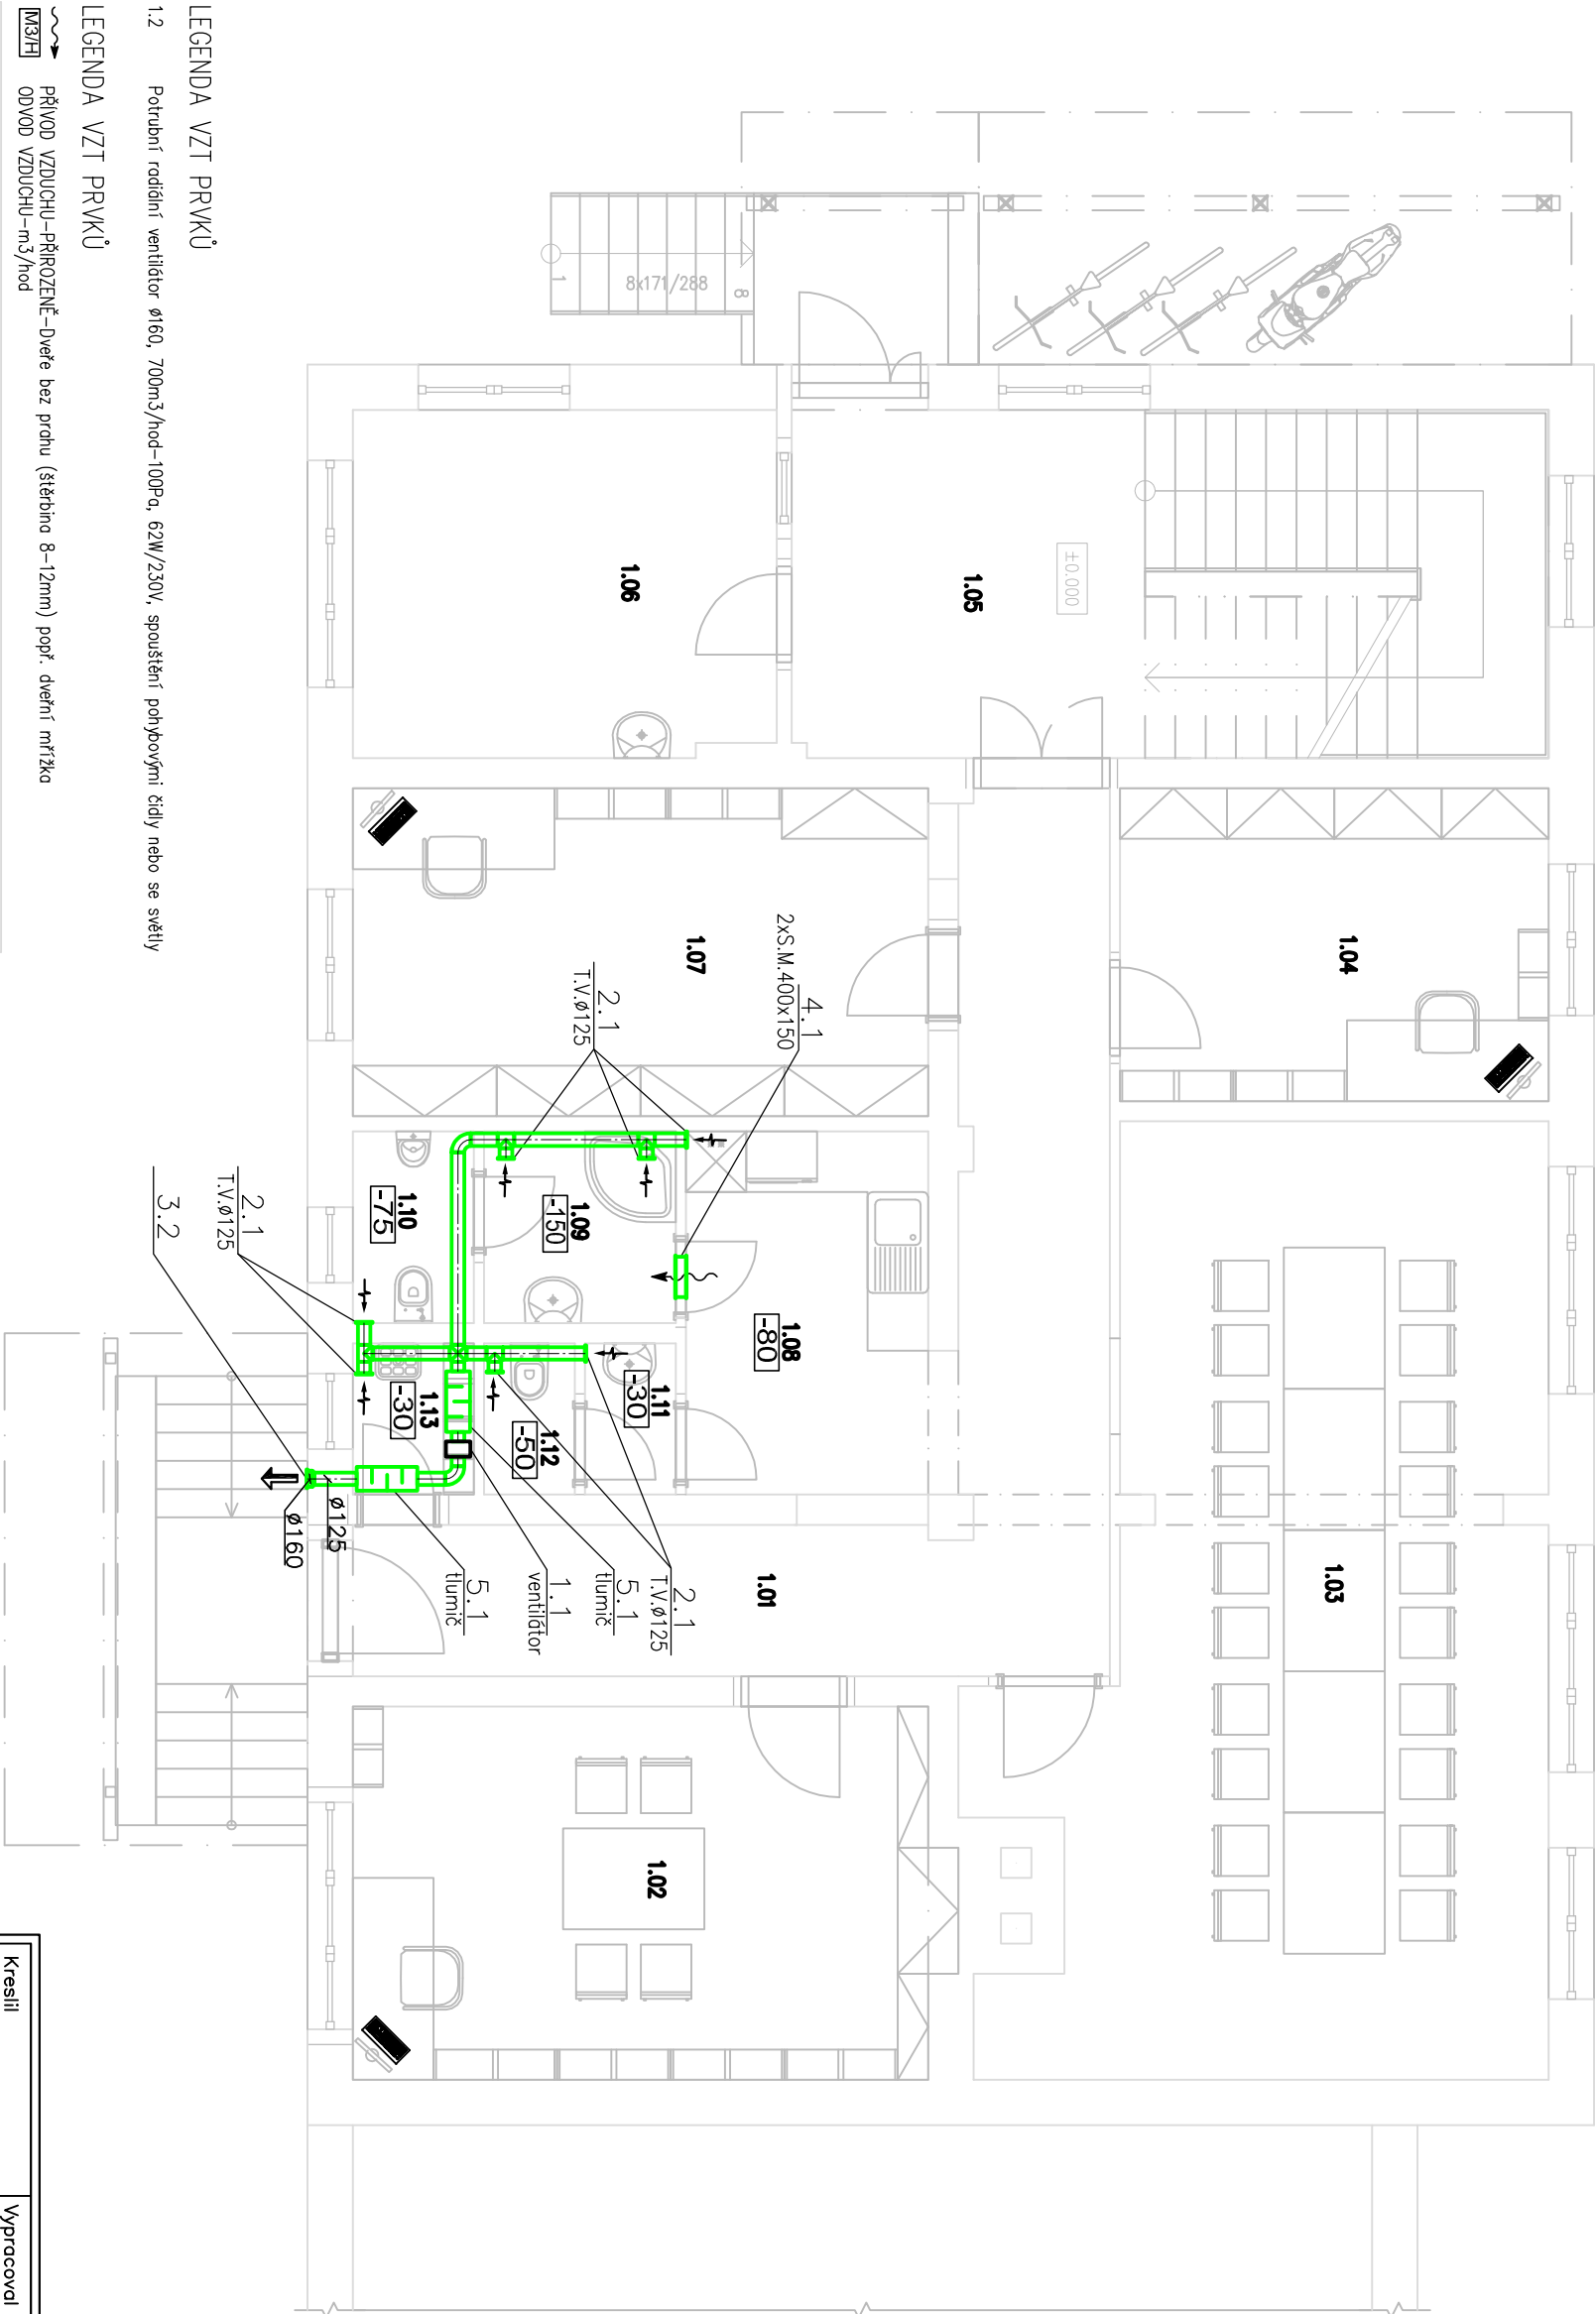

## LEGENDA VZT PRVKŮ

- 1.2 Potrubní roštidní ventilátor ø160, 700m<sup>3</sup>/hod–100Pa, 62W/230V, spouštění pohybovní čidly nebo se světly

## LEGENDA VZT PRVKŮ

~ PŘÍVOD VZDUCHU–PŘIROZENĚ–Dveře bez prahu (štěrbo 8–12mm) popř. dveřní mřížka  
M3/H ODVOD VZDUCHU–m<sup>3</sup>/hod

Tabulka místností

Číslo	Jméno	Plocha [m <sup>2</sup> ]	Podlaha	Poznámka
1.01	CHODBA	22	POVLAK PVC	PODLAHOVÁ LIŠTA
1.02	KANCELAR	21,09	POVLAK PVC	PODLAHOVÁ LIŠTA
1.03	ZASEDACÍ MÍSTNOST	47,37	POVLAK PVC	PODLAHOVÁ LIŠTA
1.04	KANCELAR	13,16	POVLAK PVC	PODLAHOVÁ LIŠTA
1.05	CHODBA SE SCHODIŠTĚM	25,85	DLAŽBA KERAMICKÁ	KERAMICKÝ SOKL
1.06	DISPEČER	14,37	POVLAK PVC	PODLAHOVÁ LIŠTA
1.07	KANCELAR	18,53	POVLAK PVC	PODLAHOVÁ LIŠTA
1.08	KUCHYNKA	8,64	DLAŽBA KERAMICKÁ	OKLAD DO VÝŠKY 0,8 – 1,4 M ZA KUCHYŇSKOU LINKOU
1.09	WC MUŽI	2,28	DLAŽBA KERAMICKÁ	OKLAD DO VÝŠKY 2 M
1.10	PŘEDSÍŇ WC ŽENY	1,35	DLAŽBA KERAMICKÁ	OKLAD DO VÝŠKY 2 M
1.11	WC ŽENY	1,35	DLAŽBA KERAMICKÁ	OKLAD DO VÝŠKY 2 M
1.12	OKLADOVÁ KOMORA	1,8	DLAŽBA KERAMICKÁ	OKLAD DO VÝŠKY 2 M

SOUŘADNICOVÝ SYSTÉM - JTSK  
VÝŠKOVÝ SYSTÉM - BpV  
±0,000 = STÁVAJÍCÍ ÚROVEŇ PODLAHY 1.NP

Kreslil	Vypracoval	Zodp. proj.	JAROSLAV ZDAR NAD SAZAVOU TEL: 777 660 723 www.jrous.cz email: jrous@jrous.cz
nashudtec 1805	ING.ROUŠ	ING.ROUŠ	ROUS
Kroj: VYSOČINA	O.ú.(Mě.ú.):VELKÉ MEZIRČÍ	ING.ROUŠ	ROUS
Stavebník:	KRAJSKÁ SPRÁVA A ÚDRŽBA SILNIC VYSOČINY, KOSOVSÁ 1122/16, 586 01 JIHLAVA	Č. zakázky:	P/048/2015
Místo stavby:	K.Ú.: VELKÉ MEZIRČÍ, parcela č. 3813/3	Datum:	09/2015
Akce:	STAVEBNÍ ÚPRAVY BUDOVY CESTMISTROVSTVÍ VELKÉ MEZIRČÍ, UL. FRANTIŠKY STRÁNECKÉ 40	Stupeň:	PS
Obsah:	PŮDORYS I.NP – STÁVAJÍCÍ STAV	Formát:	244
Část profese:	VZDUCHOTECHNIKA	Měřítko:	1:75
		Číslo výkresu:	D1.4.c.1