


PŮDORYS II.NP

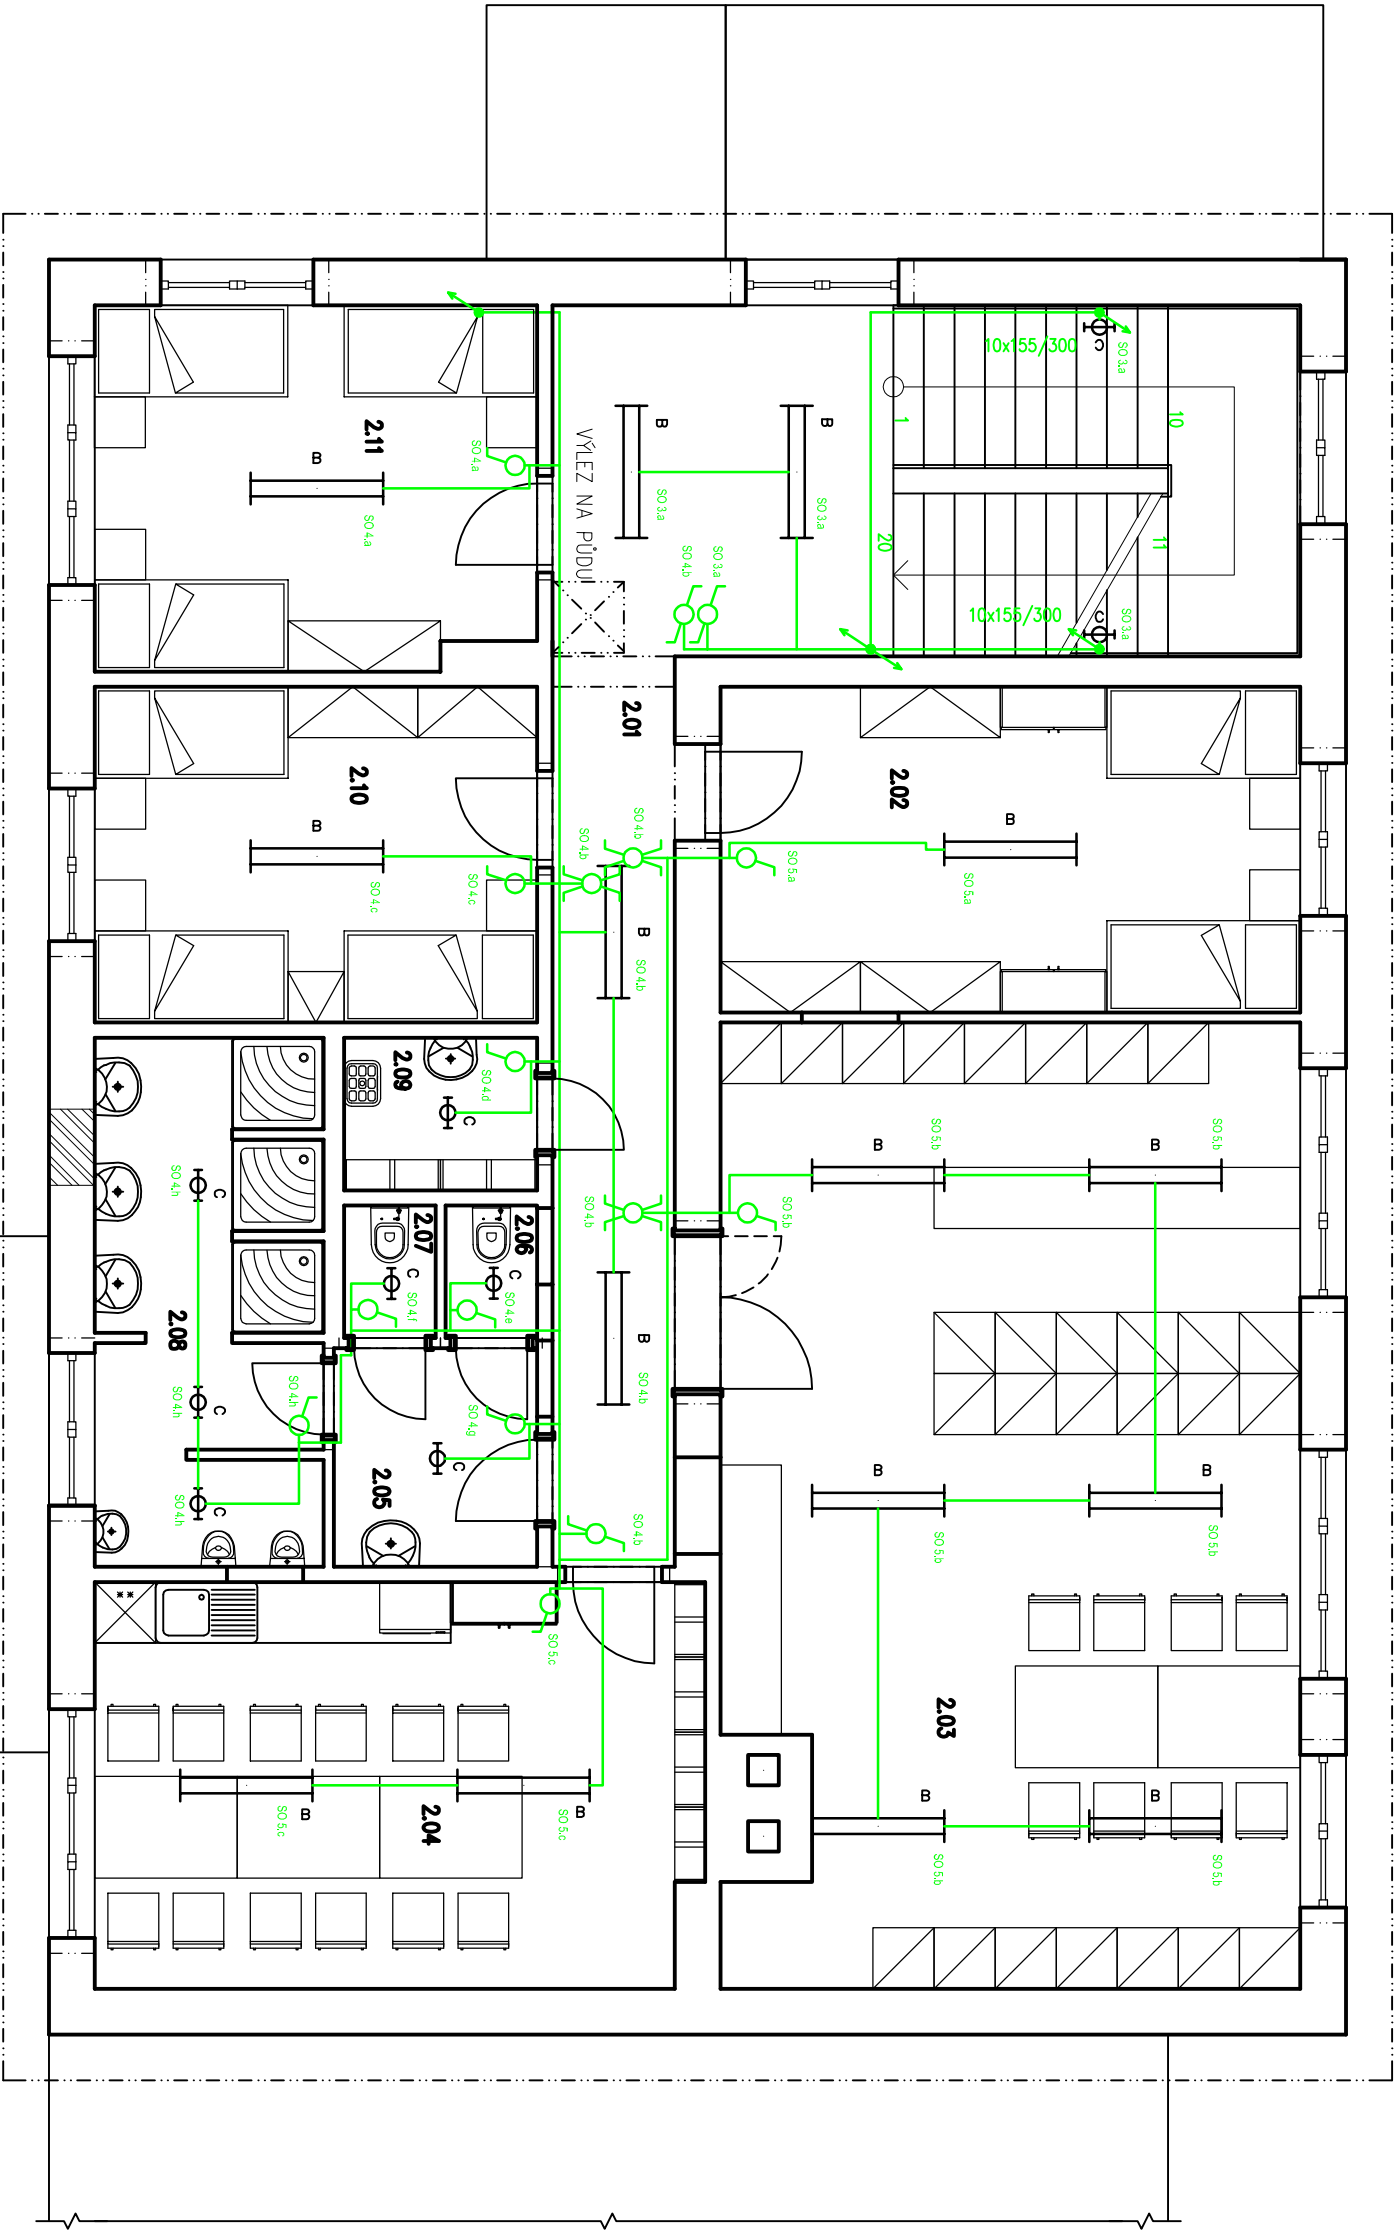

- Jednopólový vypínač
- Sériový přepínač
- Střídatý přepínač
- Dvojitý střídatý přepínač
- Křížový přepínač, řazení č.7
- Vypínač pohybový
- Trojpólový vypínač se signálkou
- Tlačítkový spínač
- Zásuvka 230V
- Zásuvka dvojitá 230V

Televizní zásuvka

Datová zásuvka

Zásuvka 380V

Stropní svítidlo

Svítidlo nástěnné

Svítidlo s pohybovým čidlem

Západné svítidlo

Kabelová trasa

Klesání kabelové trasy

Stoupání kabelové trasy

Rozveděč

Tabulka místností

Číslo	Interno	Plocha [m ²]	Podlaho	Pozemko
2.01	CHODBA SE SCHODIŠTEM	22,3	DLAŽBA KERAMICKÁ	KERAMICKÝ SOKL
2.02	NOULEŽNA	18,24	POVLAK PVC	PODLAHOVÁ LIŠTA
2.03	ŠATNA	52,85	POVLAK PVC	PODLAHOVÁ LIŠTA
2.04	DENNÍ MÍSTNOST+KUCHYNKA	23,69	POVLAK PVC	OBKLAD DO VÝŠKY 0,8 – 1,4 M ZA KUCHYŇSKOU LINKOU
2.05	PŘEDSÍŇKA WC	3,9	DLAŽBA KERAMICKÁ	OBKLAD DO VÝŠKY 2 M
2.06	WC	1,35	DLAŽBA KERAMICKÁ	OBKLAD DO VÝŠKY 2 M
2.07	WC	1,35	DLAŽBA KERAMICKÁ	OBKLAD DO VÝŠKY 2 M
2.08	UMÝVÁRNA	11,24	DLAŽBA KERAMICKÁ	OBKLAD DO VÝŠKY 2 M
2.09	OKLIDOVÁ MÍSTNOST	2,85	DLAŽBA KERAMICKÁ	OBKLAD DO VÝŠKY 2 M
2.10	NOULEŽNA	14,35	POVLAK PVC	PODLAHOVÁ LIŠTA
2.11	NOULEŽNA	15,38	POVLAK PVC	PODLAHOVÁ LIŠTA

Celková plocha [m²]: 167,5

Kreslil	Vypracoval	Zodp. proj.	JAROSLAV ZDAR NAD SAZAVOU 591 01, IČO: 410 01 117 TEL: 777 660 723 www: jrous.cz email: jrous@jrous.cz
nashudec 1805	ING.ROUŠ	ING.ROUŠ	ROUS
Kroj: VYSOČINA	O.ú.(Mě.ú.):VELKÉ MEZIRČÍ		BROJEKONSTATIE
Stavebník:	KRAUSKÁ SPRÁVA A ÚDRŽBA SILNIC VYSOČINY, KOSOVSKÁ 1122/16, 586 01 JIHLAVA		
Místo stavby:	K.Ú.: VELKÉ MEZIRČÍ, parcela č. 3813/3	Č. zakázky:	P/048/2015
Akce:	STAVEBNÍ ÚPRAVY BUDOVY	Datum:	09/2015
CESTMISTROVSTVÍ VELKÉ MEZIRČÍ,		Stupeň:	PS
UL. FRANTIŠKY STRÁNECKÉ 40		Formát:	244
		Měřítko:	1:75
Obsah:	PŮDORYS II.NP – SVĚTELNÁ ČÁST	Číslo výkresu:	D1.4.g.3
Část profese:	ELEKTROINSTALACE		