


 
 
 
 
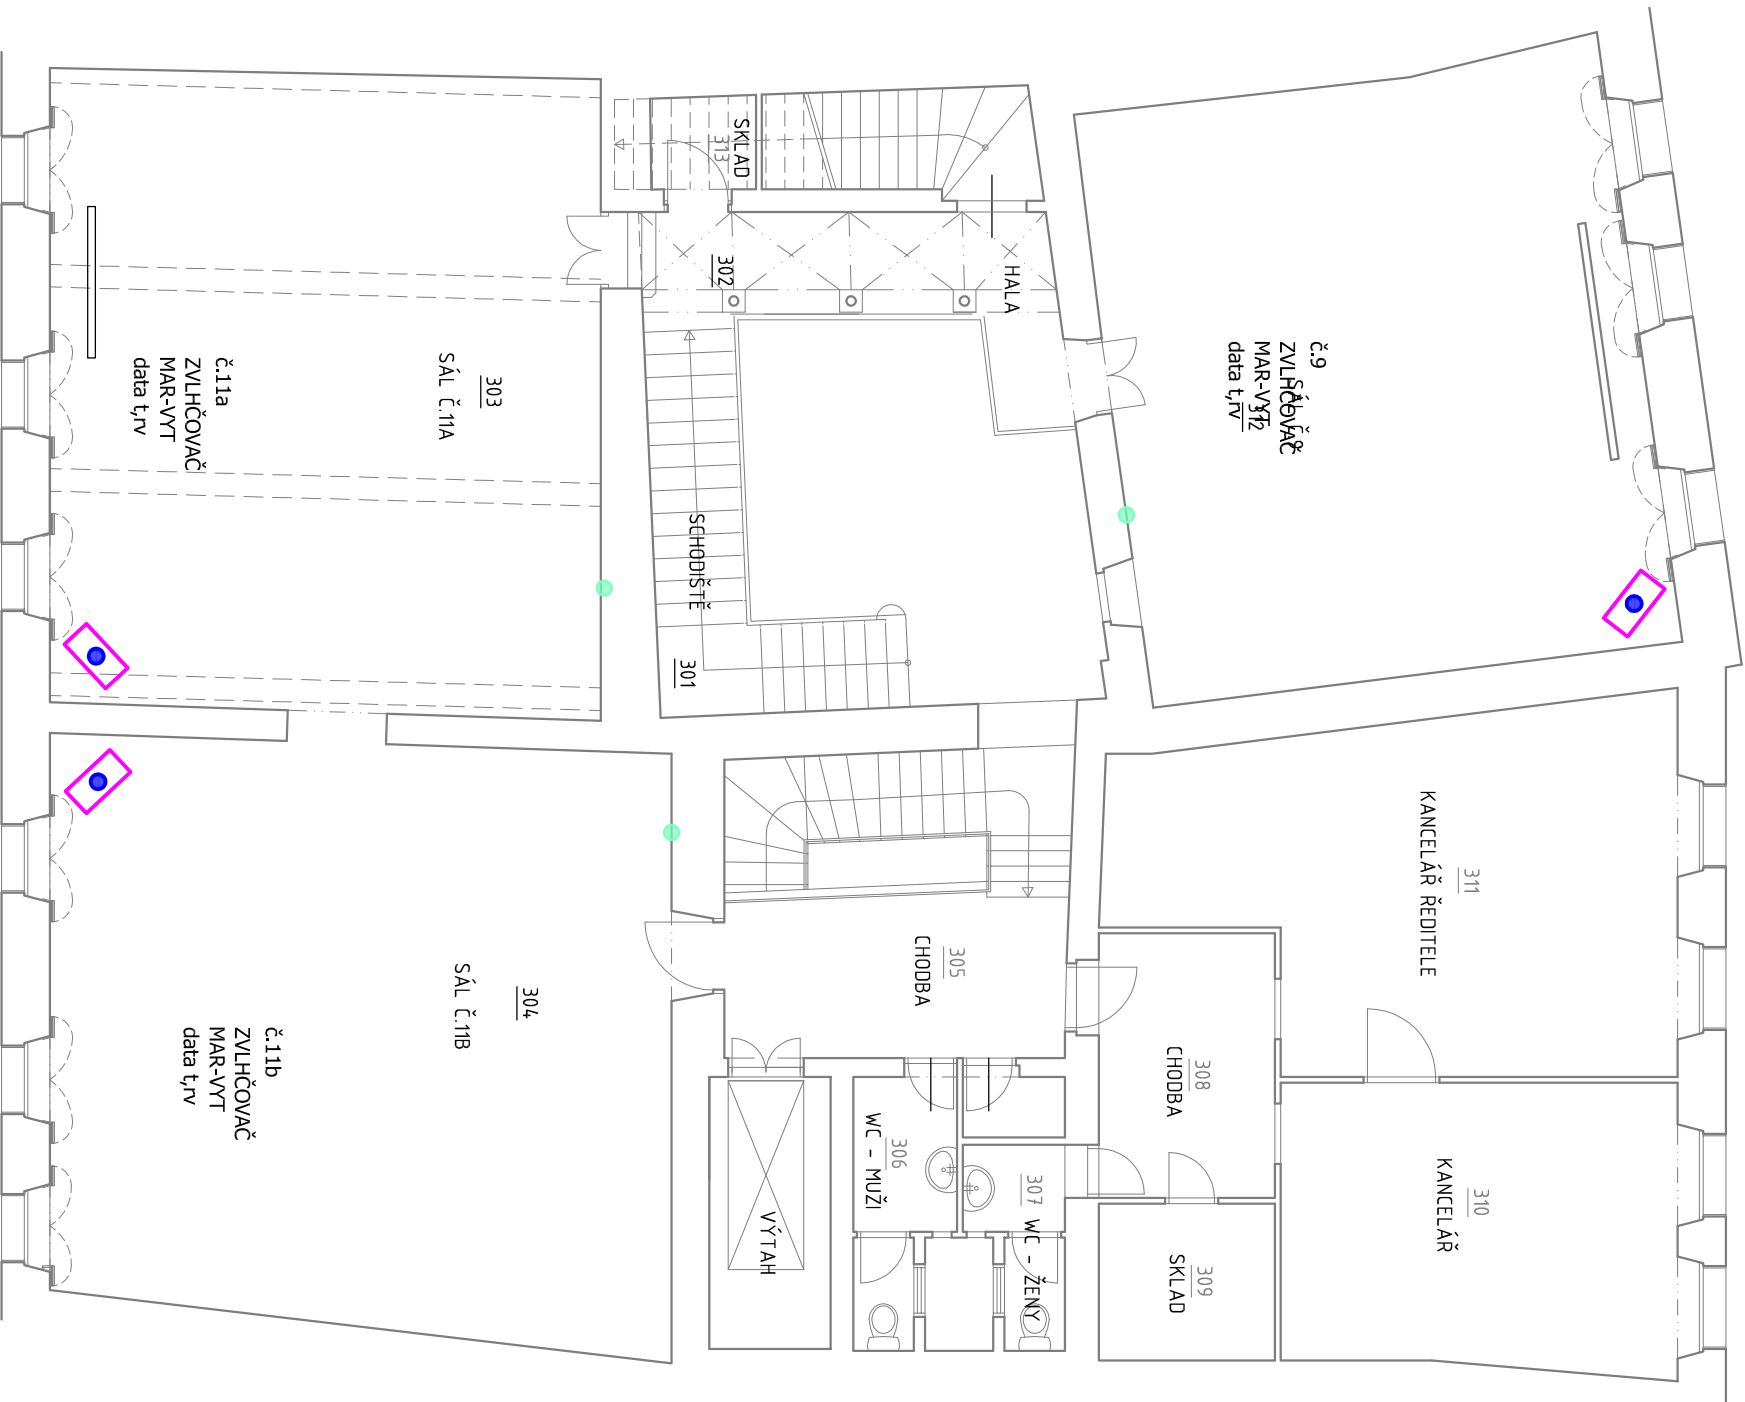


LEGENDA

-  zvlhčovač
-  odvlhčovač
-  měřicí místo
-  potrubí odvodu kondenzátu
- <-200 odtah vzduchu, množství vzduchu
- ->-200 větrací mřížky (DOD stavby)
-  ↑ ↓ volný otvor

TABULKA MÍSTNOSTÍ								
OZN.	NÁZEV MÍSTNOSTI	PLOCHA [m²]	S.V. [m]	PODLAHA	TYP	STĚNY	STŘOP	POZN.
301	SKLOPIŠTĚ	8,63	-	RENOVAČE KAPRINĚ		BIŁÁ VÝMALBA	BIŁÁ VÝMALBA	
302	HALA	9,68	2,500	RENOVAČE KAPRINĚ PODLAHY		BIŁÁ VÝMALBA	BIŁÁ VÝMALBA	
303	SÁL Ć. 11A	61,48	3,120	LIŤÁ PE PODLAHA		BIŁÁ VÝMALBA		
304	SÁL Ć. 11B	64,04	3,059	LIŤÁ PE PODLAHA		BIŁÁ VÝMALBA	BIŁÁ VÝMALBA	
305	CHODBA	30,88	2,739					
306	WC-MUŽI	4,07	-					
307	WC-ŽENY	3,02	-					
308	CHODBA	8,14	-					
309	SKLAD	4,82	-					
310	KANCELÁŘ	39,14	-					
311	KANCELÁŘ ŘEDITĚLE	30,88	-					
312	SÁL Ć. 9	55,80	2,960	DUBOVÉ LAMELY		BIŁÁ VÝMALBA	BIŁÁ VÝMALBA	
313	SKLAD	1,89	-					



REVIZE	POPS/DESCRIPTION	ZMĚNIL/CHECKED BY	KONTROLA/APPROVED BY	DATUM/DATE	
STAVEBNÍK/INVESTOR		HLAVNÍ PROJEKTANT/CONTRACTOR			
OBLASTNÍ GALERIE VYSOČINY V JIHLAVĚ KOMENSKÉHO 1333/10, JIHLAVA		ATELIER TSUNAMI S.R.O. PALACHOVA 1742 547 01 NACHOD TEL. +420 491 401 611 E-MAIL: NACHOD@ATSUNAMI.CZ			
PROFESÉ/PROFESSION		HLAVNÍ INŽENÝR PROJEKTU/PROJECT MANAGER			
VZDUCHOTECHNIKA		ING. ARCH. PETR ŠEBESTIK			
ZPRACOVATEL PROFESÉ/SUBCONTRACTOR		ZODPOVĚDNÝ PROJEKTANT PROFESÉ/SPECIALIST ENGINEER			
MIKROKLIMA s. r. o. Pálenecká 158/58z 500 04 Hradec Králové		ING. JIŘÍ KAPLAN			
NÁZEV STAVBY/BUILDING		VYPRACOVÁN/MADE BY			
REVITALIZACE PROSTOR OGV		ING. JIŘÍ KAPLAN			
OBSAH PŘÍLOHY/CONTENT		ARCHIV			
VZT 3NP		PARÉ			
MÍSTO STAVBY/BUILDING SITE					
KOMENSKÉHO 10, JIHLAVA					
STUPEŇ DOKUMENTACE/LEVEL OF DOCUMENTATION		DATUM/DATE	MĚŘÍTKO/SCALE	FORMÁT	
PD PRO PROVEDENÍ STAVBY		2022-04	1:100	A3	
Č. ZAKÁZKY	STUPEŇ ČÁSTI OBJEKTU	PROFESÉ	VÝKRES	REVIZE	
1631 5	D1	01	080	005	A
OBJEKT/OBJECT		SO.01			