




# ŘEZ A-A'

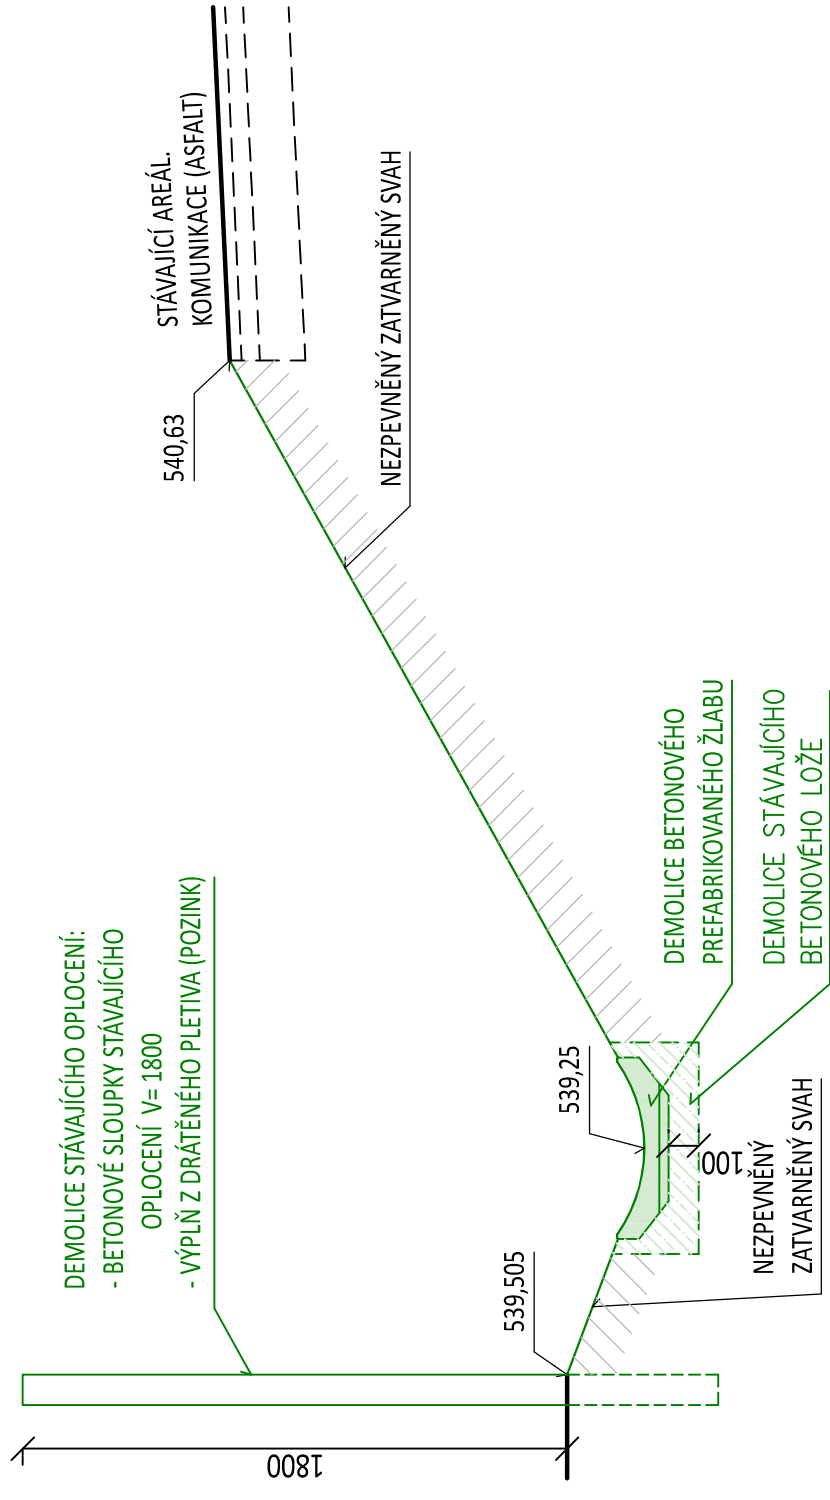



ŘEZ B-B'

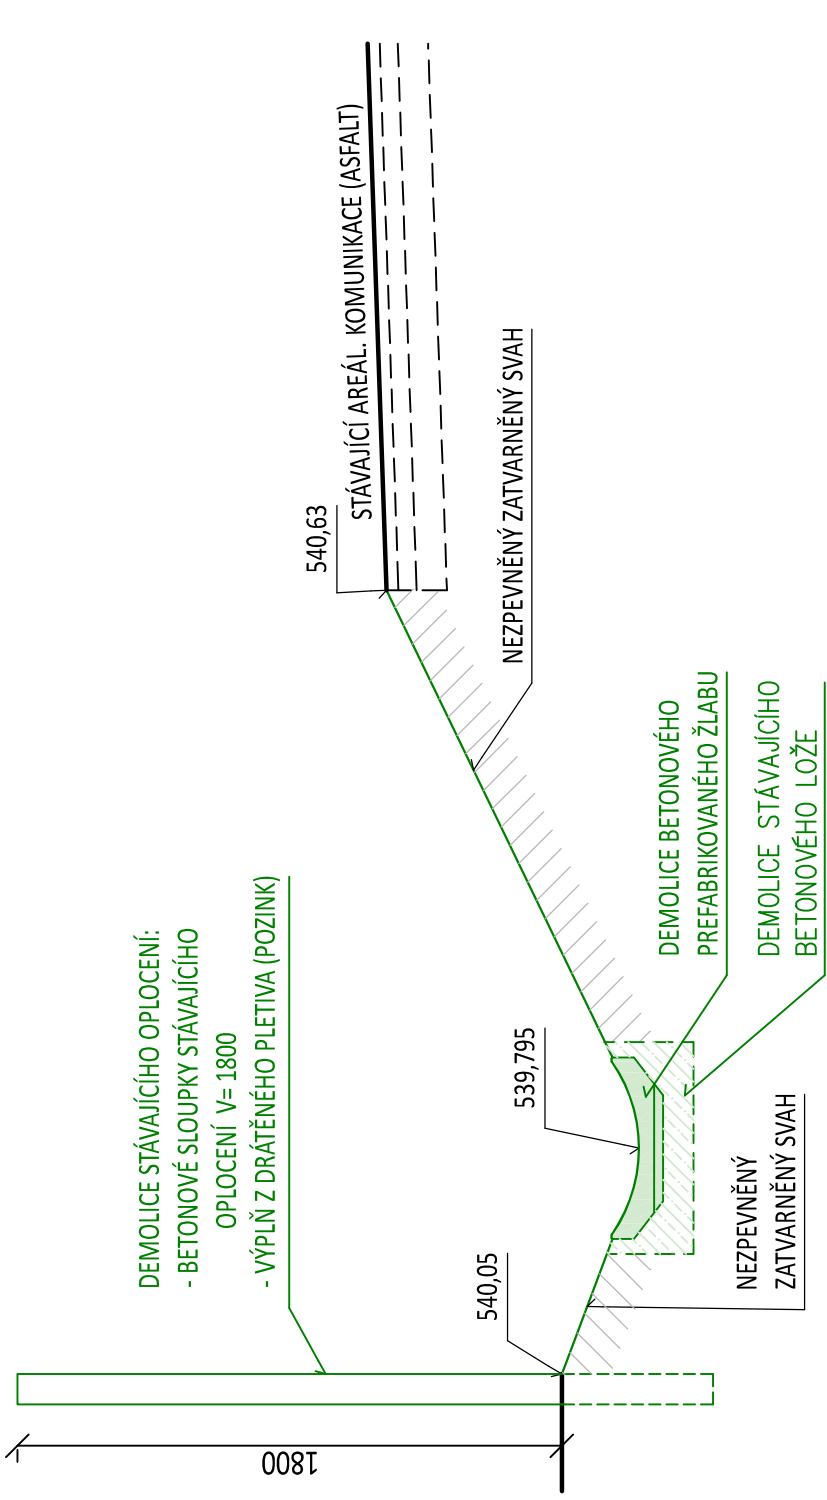

# ŘEZ C-C'

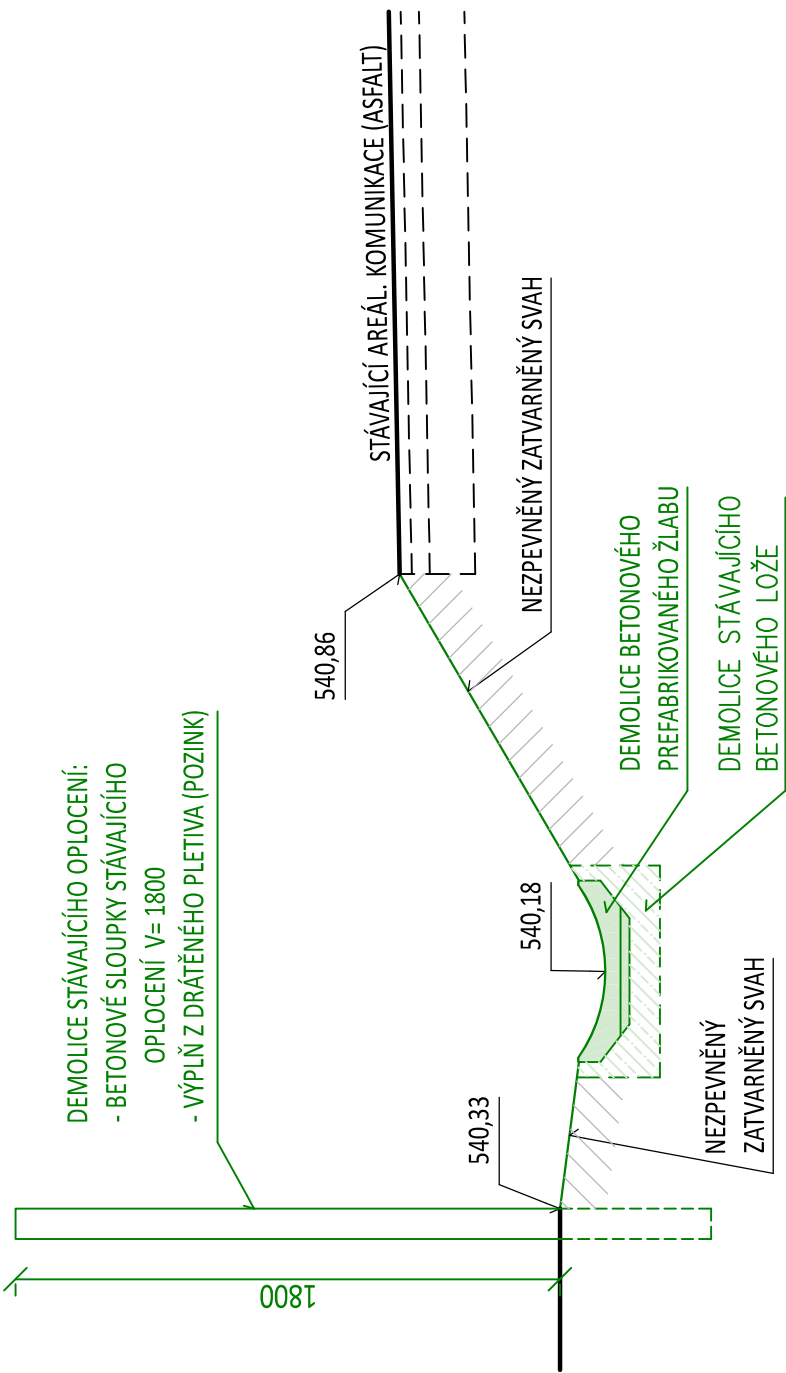

# PŮDORYS 1:25

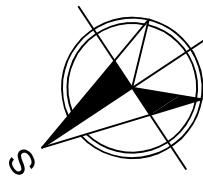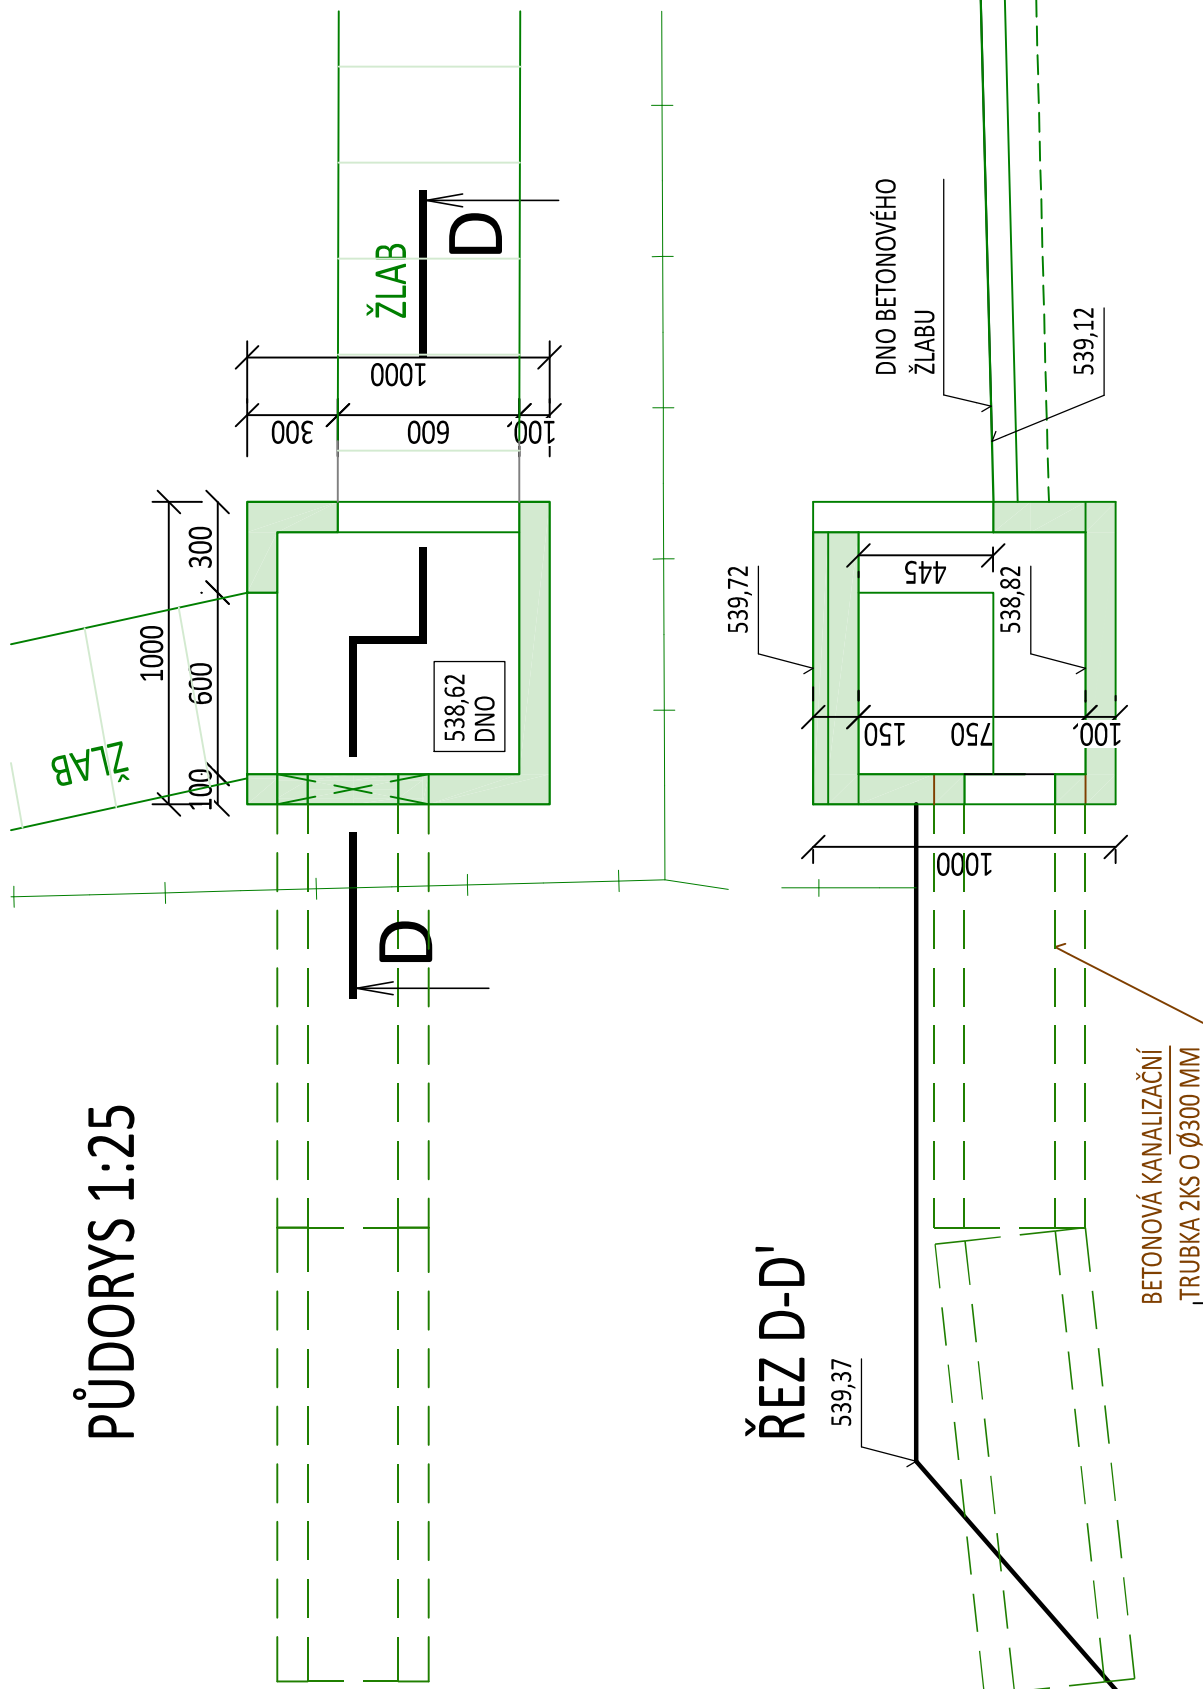

k.ú. Kamenice nad Lipou (662577)

[illegible]

INVESTOR:	Krajská správa a údržba silnic Vysočiny, příspěvková organizace Kosovská 1122/16 586 01 Jihlava	PROJEKTANT ČÁST:	PP - PROJEKT CENTRUM NOVÁ S.R.O.	GENERÁLNÍ PROJEKTANT:	PP - PROJEKT CENTRUM NOVÁ S.R.O.
MÍSTO STAVBY:	KAMENICE NAD LIPOU	VYPRACOVAL:	BÍNOVÁ	AUTOR:	ING. RYBÁŘ
STAVEBNÍ ÚŘAD:	KAMENICE NAD LIPOU	ZODP.PROJEKTANT:	ING. RYBÁŘ	ARCH. NÁVRH:	-
NÁZEV AKCE:	ÚPRAVA SYSTÉMU ODVODNĚNÍ DEŠŤOVÝCH VOD V AREÁLU KSÚSV V KAMENICI NAD LIPOU				
OBJEKT:	SO-01: Oprava odvodnění a oplocení areálu	ČÁST:	D. Dokumentace objektů		
OBSAH:	PŘÍČNÉ ŘEZY - BOURÁNÍ				
DOKUMENTACI LZE POUŽÍVAT POUZE VE SMYSLU PŘSLUŠNÉ SMLOUVY O DÍLO. VÝKRES ČI JEHO ČÁST MŮŽE BÝT KOPÍROVÁN NEBO JINÝM ZPŮSOBEM ROZŠÍŘOVÁN POUZE PO PŘEDCHOZÍM SOUHLASU AUTORA					