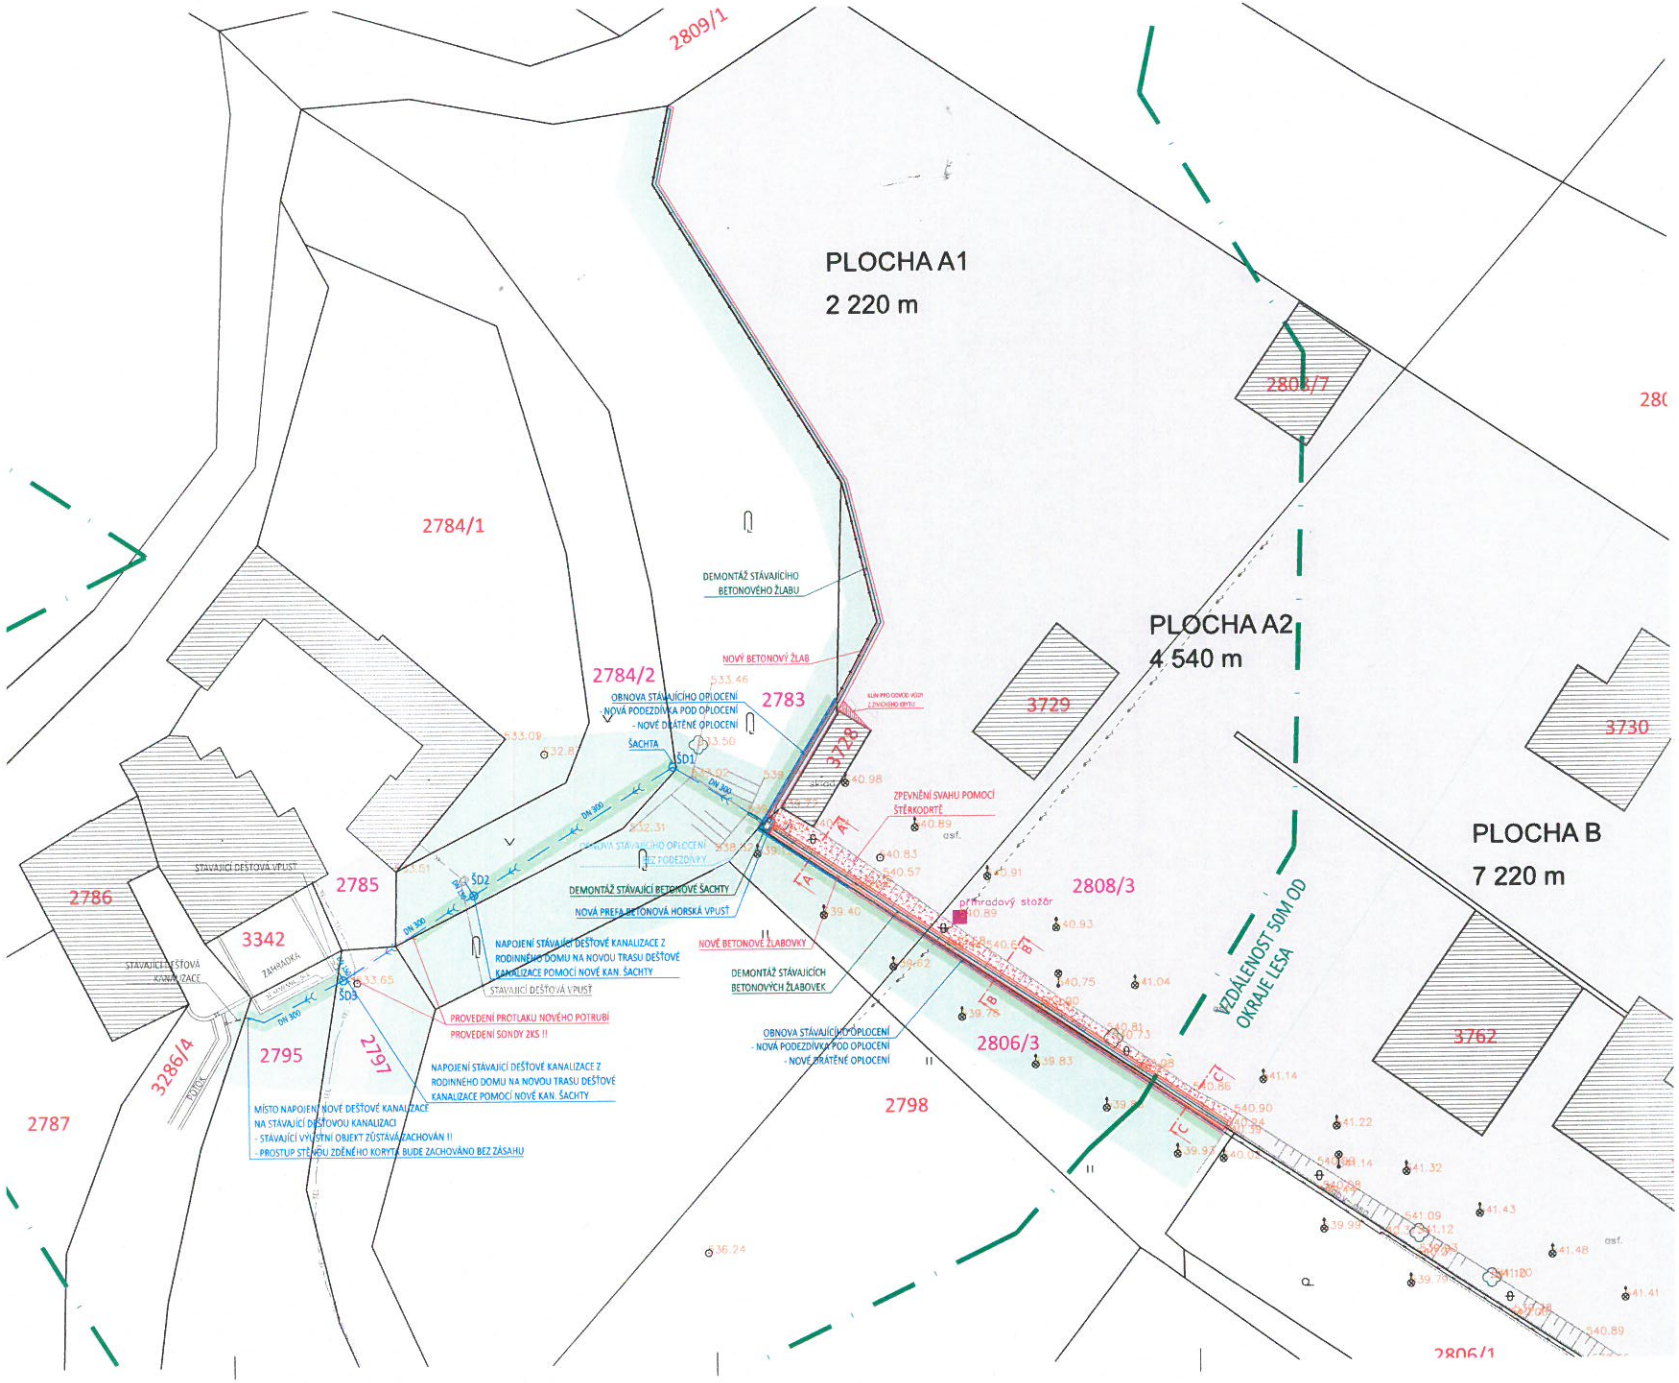

LEGENDA

LEGENDA ODVODNĚNÍ:

LEGENDA OPLOCENÍ:

LEGENDA INŽENÝRSKÝCH SÍTÍ:

STÁVAJÍCÍ INŽENÝRSKÉ SÍTĚ

UPOZORNĚNÍ!

ZÁKRESY PODZEMNÍCH INŽENÝRSKÝCH ZAŘÍZENÍ NESLOUŽÍ JAKO VYTYČOVACÍ VÝKRES - PŘED ZAHAJENÍM STAVEBNÍCH PRACÍ MUSÍ ZHOTOVITEL ZAJISTIT JEJICH VYTYČENÍ SPRÁVCEM SÍTÍ A JEJICH OZNAČENÍ NA MÍSTĚ DLE PLATNÝCH PŘEDPISŮ.

k.ú. Kamenice nad Lipou (662577)

0	08/2023	PRVNÍ VYDÁNÍ	BÍNOVÁ	ING.RYBÁŘ	ING.RYBÁŘ
ČÍSLO	DATUM	POPIS ZMĚN	VYPRACOVAL	ZODP. PROJEKTANT	AUTOR

INVESTOR: Krajská správa a údržba silnic Vysočiny, příspěvková organizace, Kusovská 1122/16, 586 01 Jihlava		PROJEKTANT ŠKOLY: PROJEKT CENTRUM s.r.o.		KOORDINÁTOR PROJEKTANT: PROJEKT CENTRUM s.r.o.	
MÍSTO STAVBY:	KAMENICE NAD LIPOU	VYPRACOVAL:	BÍNOVÁ	AUTOR:	ING.RYBÁŘ
STAVEBNÍ ÚŘAD:	KAMENICE NAD LIPOU	ZODP.PROJEKTANT:	ING.RYBÁŘ	ARCH. NÁVRH:	-
NÁZEV AKCE: ÚPRAVA SYSTÉMU ODVODNĚNÍ DEŠŤOVÝCH VOD V AREÁLU KSÚSV V KAMENICI NAD LIPOU				FORMÁT:	3xA4
				DATUM:	08/2023
				STUPEŇ PD:	U/DRŽOVACÍ PRÁCE
				Č. ZAKÁZKY:	19-019
OBJEKT: —		ČÁST: C. Situační výkresy		MĚŘÍTKO:	1:250
				SOUBOR:	-
OBSAH: KOORDINAČNÍ SITUAČNÍ VÝKRES				Č.VÝKRESU: C2.	Č. PARÉ

DOKUMENTACI LZE POUŽÍVAT POUZE VE SMYSLU PŘÍSLUŠNÉ SMLOUVY O DÍLO. VÝKRES ČI JEHO ČÁST MŮŽE BÝT KOPIROVÁN NEBO JINÝM ZPŮSOBEM ROZŠIŘOVÁN POUZE PO PŘEDCHOZÍM SOUHLASU AUTORA