PŮDORYS 2NP - STARÁ BUDOVA

LEGENDA MÍSTNOSTÍ - STARÁ BUDOVA

OZN.	ÚČEL MÍSTNOSTÍ	M²	PODLAHY	ÚPRAVY POVRCHŮ
201	ŘEDITELNA	26,69		ČISTÍCÍ ZÁSUVKA
202	SCHODIŠTĚ	49,74	TERAZO	OLEJ.-MATÉR, ETIK. ČISTÍCÍ ZÁSUVKA
203	UČEBNA	51,10	PVC - VINYL	ČISTÍCÍ ZÁSUVKA
204	UČEBNA	29,42	PVC - VINYL	ČISTÍCÍ ZÁSUVKA
205	SBORNOVNA	26,00	PVC - VINYL	ČISTÍCÍ ZÁSUVKA
206	KANCELÁŘ	17,60	PVC - VINYL	ČISTÍCÍ ZÁSUVKA
207	ZÁSTUPCE ŘEDITELE	16,13	PVC - VINYL	ČISTÍCÍ ZÁSUVKA
208	KABINET	34,92	PVC - VINYL	ČISTÍCÍ ZÁSUVKA
209	LABORATOŘ BIOLOGIE	53,11	PVC - VINYL	ČISTÍCÍ ZÁSUVKA
210	UČEBNA	53,00	PVC - VINYL	ČISTÍCÍ ZÁSUVKA
211	UČEBNA	59,11	PVC - VINYL	ČISTÍCÍ ZÁSUVKA
212	SPISOVNA	18,60	PVC - VINYL	ČISTÍCÍ ZÁSUVKA
213	UČEBNA	74,79	PVC - VINYL	ČISTÍCÍ ZÁSUVKA
214	UČEBNA	72,24	PVC - VINYL	ČISTÍCÍ ZÁSUVKA
215	SPOJOVACÍ KRČEK(RAMPA)	26,00	PVC - VINYL	ČISTÍCÍ ZÁSUVKA
216	CHODBA	98,00	PVC - VINYL	OLEJ.-MATÉR, ETIK. ČISTÍCÍ ZÁSUVKA
217	WC-DÍVKY	19,14	KERAMICKÁ DLAŽBA	KER. OBKLAD, ČISTÍCÍ ZÁSUVKA
218	WC-CHLAPCI	22,00	KERAMICKÁ DLAŽBA	KER. OBKLAD, ČISTÍCÍ ZÁSUVKA

LEGENDA MÍSTNOSTÍ - NOVÁ BUDOVA

OZN.	ÚČEL MÍSTNOSTÍ	M²	PODLAHY	ÚPRAVY POVRCHŮ
201	HALA, CHODBA	21,78	KERAMICKÁ DLAŽBA	ČISTÍCÍ ZÁSUVKA
202	CHODBA	51,47	KERAMICKÁ DLAŽBA	ČISTÍCÍ ZÁSUVKA
203	SCHODIŠTĚ	22,70	ŽELEZNÁ DLAŽBA	ČISTÍCÍ ZÁSUVKA
204	VÝTAH	4,51		ČIŠ.OMÝVKA,OLEJ.MATÉR VESTUPU
205	KABINET VÝP. TECHNIKY	24,41	PVC	ČISTÍCÍ ZÁSUVKA
206	UČEBNA VÝP. TECHNIKY	47,48	PVC	ČISTÍCÍ ZÁSUVKA

LEGENDA MÍSTNOSTÍ - PŘÍSTAVBA

OZN.	ÚČEL MÍSTNOSTÍ	M²	PODLAHY	ÚPRAVY POVRCHŮ	
				STĚNY	STROP
251	KABINET	11,00	PVC	ŠTUKOVÁ OMÍTKA	MIN.PODHLED 60x60CM
252	CHODBA	3,80	PVC	ŠTUKOVÁ OMÍTKA,OLJ.NÁT. H=2200	MIN.PODHLED 60x60CM
253	UČEBNA I	32,50	PVC	ŠTUKOVÁ OMÍTKA	MIN.PODHLED 60x60CM
254	UČEBNA II	29,80	PVC	ŠTUKOVÁ OMÍTKA	MIN.PODHLED 60x60CM

PŘÍPRAVA PRO EL. ŽALUZIE:
Ve všech místnostech bude provedena příprava pro instalaci el. žaluzií. Bude provedeno zatrubkování elektroinstalačními trubkami pod omítku – ke každému oknu do KO68 samostatně trubka ze společné odbočné krabice, odkud budou protaženy trubky do ovládacích žaluziových tlačítek a přiveden přívodní kabel z rozvaděče patra, do společné odbočné krabice bude dále uložena rezervní trubka z kabelového žlabu v chodbě.
V učebnách s více okny bude u každého okna ve výšce 1,2m připravena KO68 s víčkem pro příp. osazení žaluziového tlačítka, propojená trubkou k pohonu okna, pro možnost ovládání každého okna samostatným tlačítkem. Do trubek budou zataženy protahovací dráty.

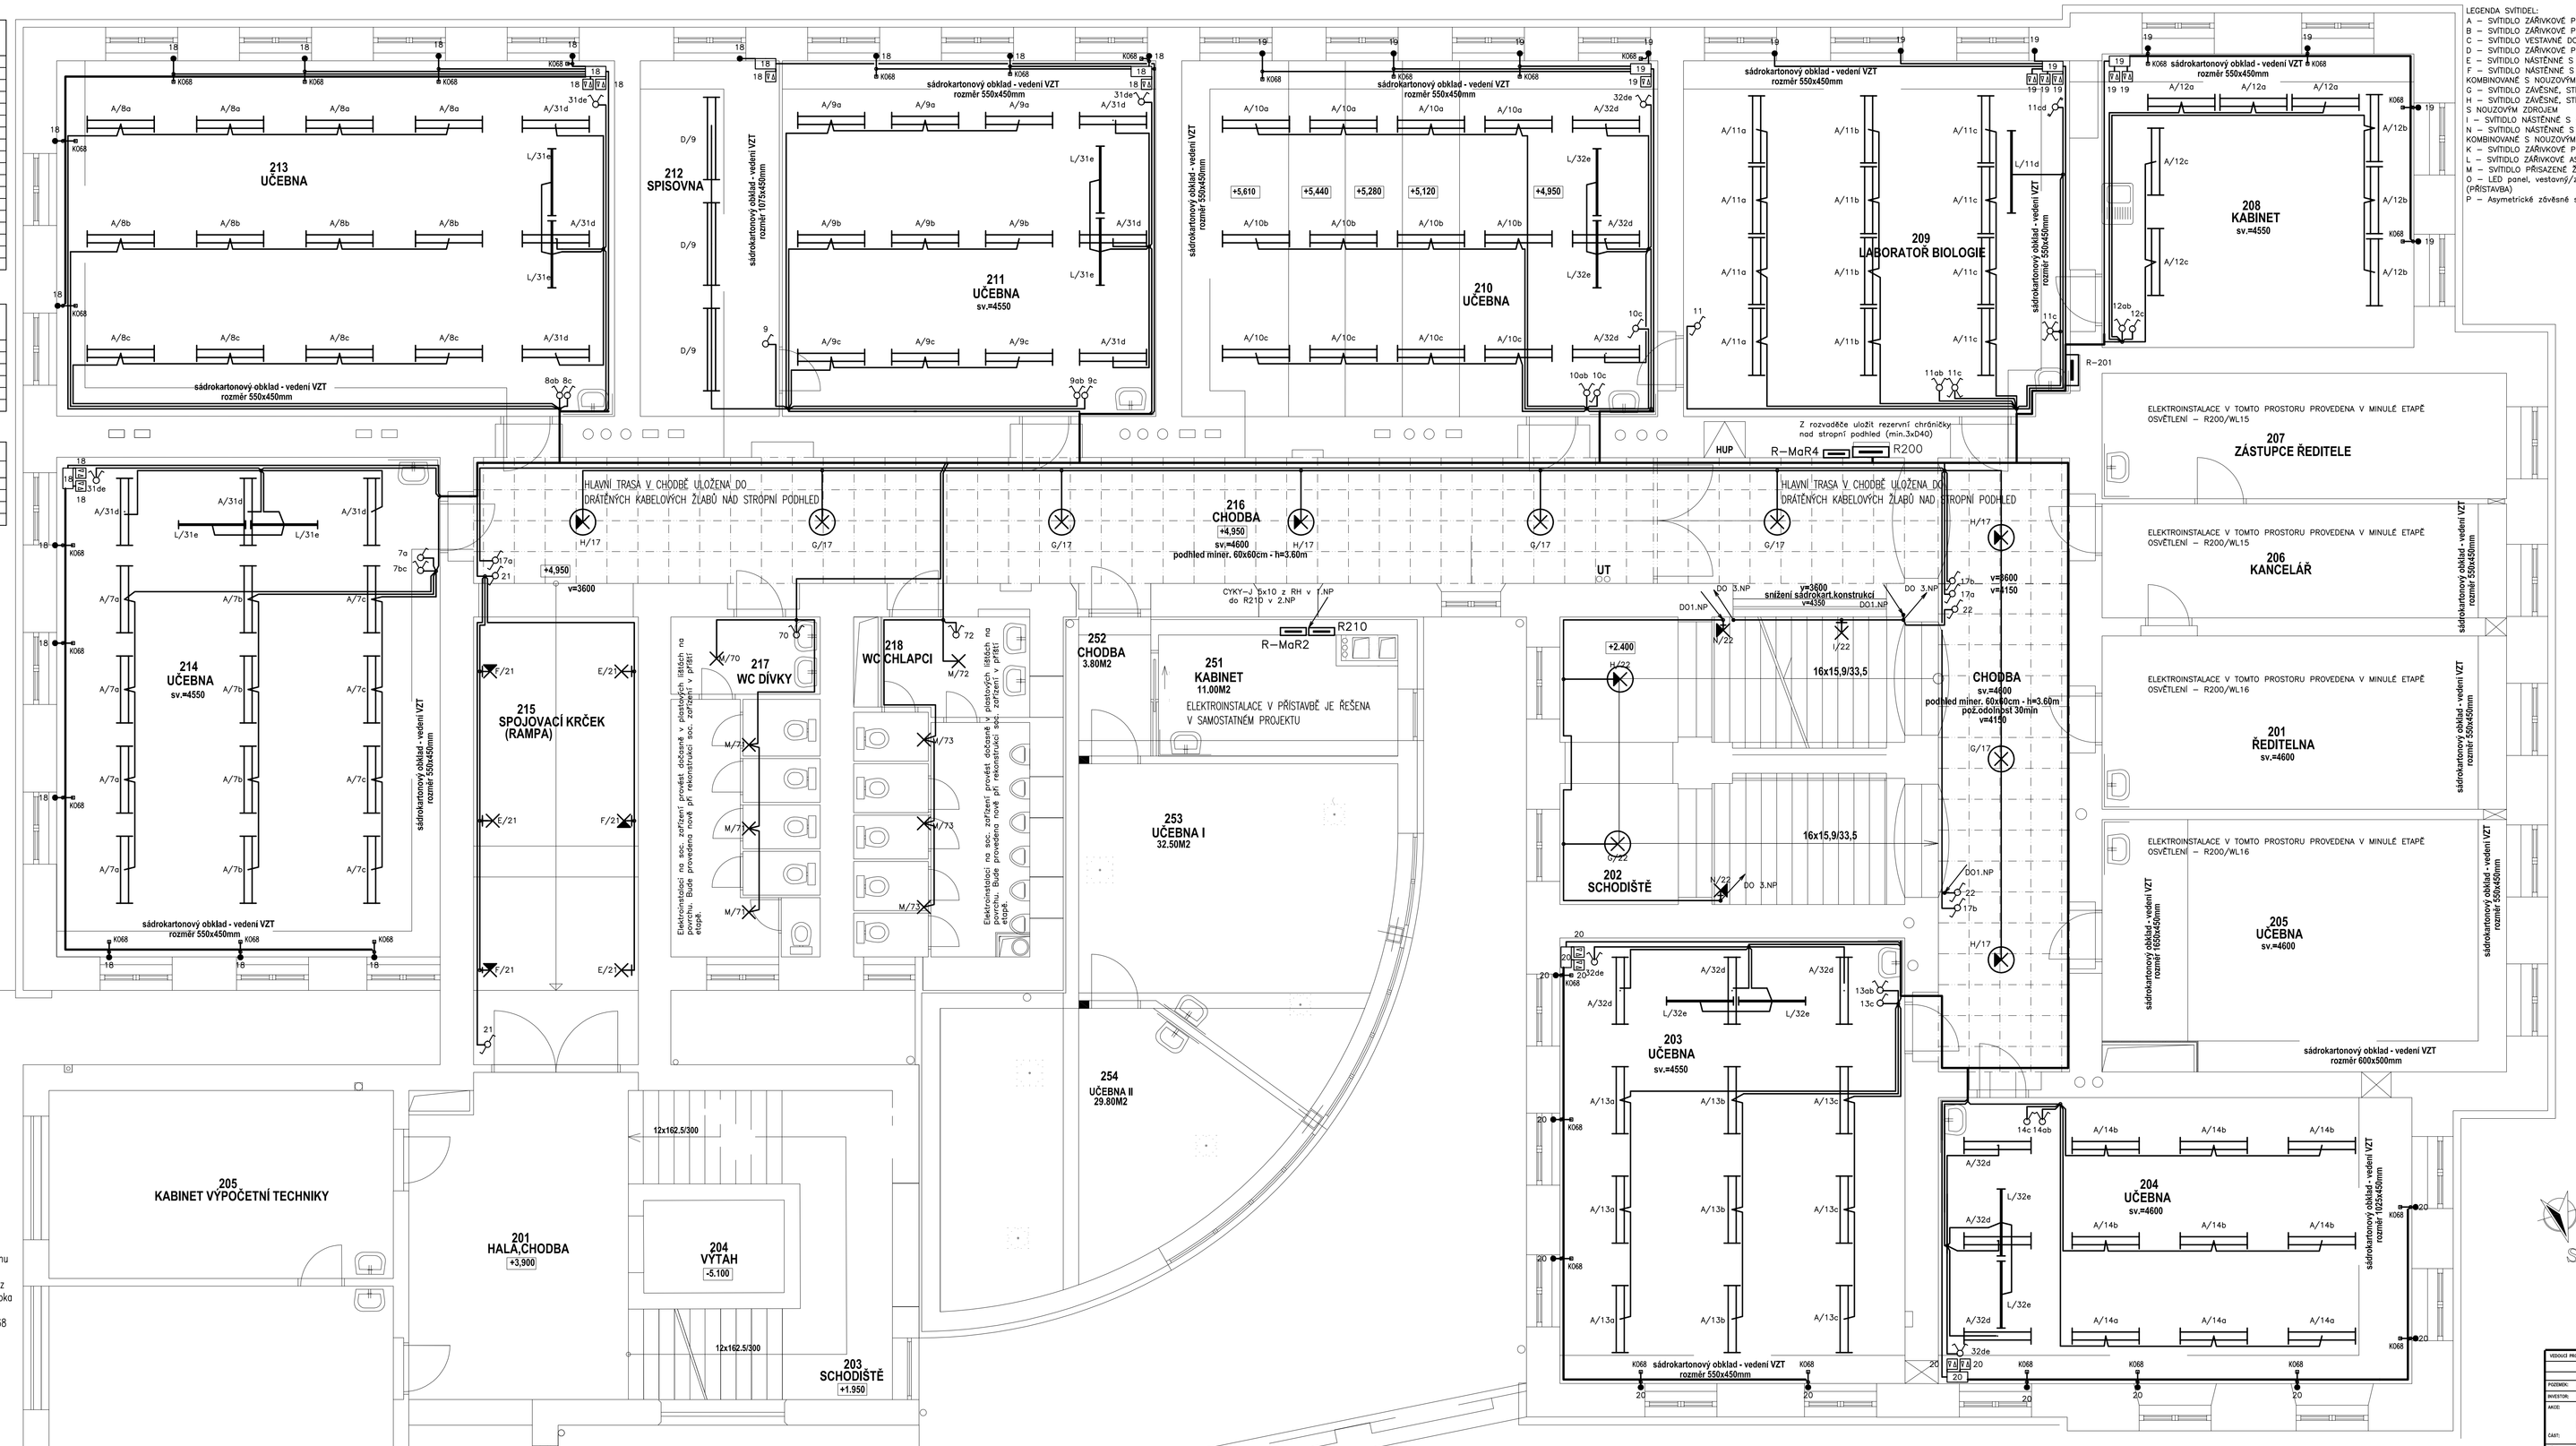

LEGENDA SVÍTIDEL:
A – SVÍTIDLO ZÁŘIVKOVÉ PŘISAZENÉ, OPTICKÁ MŘÍŽKA ALDP2, 2x36W, EP, IP20
B – SVÍTIDLO ZÁŘIVKOVÉ PŘISAZENÉ, OPTICKÁ MŘÍŽKA ALDP2, 4x18W, EP, IP20
C – SVÍTIDLO VESTAVNÉ DO PODHLEDU, KRUHOVÉ 300mm, 1x26W, G24q3, EP, IP20
D – SVÍTIDLO ZÁŘIVKOVÉ PŘISAZENÉ, OPTICKÁ MŘÍŽKA ALDP2, 2x58W, EP, IP20
E – SVÍTIDLO NÁSTĚNNÉ S OPÁLOVÝM STÍNITKEM, vel. 250x280mm, 1x26W, 1xG24q3, IP43
F – SVÍTIDLO NÁSTĚNNÉ S OPÁLOVÝM STÍNITKEM, vel. 250x280mm, 1x26W, 1xG24q3, IP43, KOMBINOVANÉ S NOUZOVÝM ZDROJEM
G – SVÍTIDLO ZAVĚŠENÉ, STÍNÍTKO OPÁL VE TVARU KOULE pr.400mm, 2x26W, 2xG24q3
H – SVÍTIDLO ZAVĚŠENÉ, STÍNÍTKO OPÁL VE TVARU KOULE pr.400mm, 2x26W, 2xG24q3, KOMBINOVANÉ S NOUZOVÝM ZDROJEM
I – SVÍTIDLO NÁSTĚNNÉ S OPÁLOVÝM STÍNÍTKEM, KULATÉ pr. 350mm, 2x18W, 2xG24q2, IP43
N – SVÍTIDLO NÁSTĚNNÉ S OPÁLOVÝM STÍNÍTKEM, KULATÉ pr. 350mm, 26W, 2xG24q3, IP43, KOMBINOVANÉ S NOUZOVÝM ZDROJEM
K – SVÍTIDLO ZÁŘIVKOVÉ PŘISAZENÉ, PRŮMYSLOVÉ – POLYKARBONÁT, 2x58W, EP, IP65
L – SVÍTIDLO ZÁŘIVKOVÉ ASYMETRICKÉ, ZAVĚŠENÉ, HRANATÉ 1x36W T8
M – SVÍTIDLO PŘISAZENÉ ŽÁROVKOVÉ S POLYKARBONÁTOVÝM STÍNÍTKEM, pr.300mm, 60W, IP44
O – LED panel, vestavný/zdvěhový čtverec A, modul 600, studená bílá, driver 1050mA, 60W (PŘÍSTAVBA)
P – Asymetrické závěsné svítidlo, zářivkové T5, 1x49W, IP20 (PŘÍSTAVBA)

VEDOUCÍ PROJEKTANT: MILAN MELICHAR	ZODPOVĚDNÝ PROJEKTANT: ZDENĚK BLÜML	VYPRACOVAL: MIROSLAV CAHA	ING.BOHUMIL BEROUN Sladová 1137, 674 01 Třebíč tel.: 605 379 427 IČ 664 37 336 DIČ CZ5911141967
PODKLAD: sl. 855		KÚ: Třebíč	
INVESTOR: Kraj Vysočina , Žižkovo 1882/57 , 586 01 Jihlava			
AKCE: GYMNÁZIUM TŘEBÍČ Rekonstrukce oken , ÚT a elektroinstalace D.5. ELEKTROINSTALACE - SILNOPROUD			FORMÁT: 12 A4
			DATUM: 11/2013
			STUPEŇ: DPS
			ČÍSLO ZAKÁZKY: 05/13/01
VÝKR.: Půdorys 2.NP - OSVĚTLENÍ			Č. VÝKRESU:
			MĚŘÍTKO: 1:50
			D.5.3.