


LEGENDA

- SS SVORKA SPOJOVACÍ – SPOJENÍ VODIČE
- SZ+uhel. SVORKA ZKUŠEBNÍ NERZEOVÁ, UHELNÍK 2M
- SR SVORKA ZEMNÍCI: PÁSEK – DRÁT/ PRSEK – PÁSEK
- SO SVORKA OKAPOVÁ
- SP SVORKA PŘIPOJOVACÍ KE KOVOVÝM KONSTRUKCÍM
- JT JÍMACÍ TYČ
- ZEMNÍCI PÁSKA FeZn 30x4
- JÍMACÍ VEDENÍ AlMgSi ø8 MM


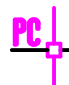

POZNÁMKY:

OCHRANA PROTI BLESKU A PŘEPĚTÍ DLE ČSN EN 62 305 1–4 ed. 2
LPS III = LPS III
BLESKOVÝ PROUD 100 kA
ZKUŠEBNÍ SVORKA JE NAPOJENA NA ZEMNÍCI SOUSTAVU TYPU B
SVODY BUDOU ROZMÍSTĚNY PO OBVODU OBJEKTU A BUDOU TVOŘENY DRÁTEM AlMgSi ø 8.
ČÁST ZA ZKUŠEBNÍ SVORKOU BUDE TVOŘENA VODIČEM FeZn 10 mm, TEN BUDE PŘIPOJEN NA UZEMŇOVACÍ SOUSTAVU. KAŽDÝ SVOD BUDE ŘÁDNĚ OZNAČEN POŘADOVÝM ŠTÍTKEM A OPATŘEN ZKUŠEBNÍ SVORKOU. VZDÁLENOSTI PODPĚR – ÚCHYTOVÝCH PRVKŮ HROMOSVODNÍHO VEDENÍ JSOU PRO VODOROVNÉ VODIČE A SVISLÉ VODIČE 0,800mm.
ZEMNÍCI SOUSTAVA BUDE PROVEDENA ZÁKLADOVÝM ZEMNÍCÍM PÁSKEM FeZn 30x4mm ULOŽENÝM V ZÁKLADOVÉ SPÁŘE. ARMOVÁNÍ ZÁKLADOVÉ DESKY BUDE SPOJENO SE ZEMNÍCÍ SOUSTAVOU
SPOJE PÁSKU BUDOU ORPOPATŘENY PROTIKOROZNÍ OCHRANOU. PŘECHODY ZE ZEMĚ DO BETONU A ZE ZEMĚ NA VZDUCH CHRÁNIT PROTIKOZNÍ OCHRANOU (BANDÁŽ SMRŠŤOVACÍ MANŽETOU).
ZE ZÁKLADOVÉHO ZEMNÍČ BUDOU VYVEDENY VÝVODY DRÁTEM FeZn ø 10mm PRO UZEMNĚNÍ ROZVADĚČŮ, KOMINU, DEŠT. SVODU A NAPOJENÍ SVODŮ ATD.
PROSTUPY SPODNÍ STAVBOU BUDOU OPATŘENY HYDROIZOLAČNÍMI PROSTUPKAMI.

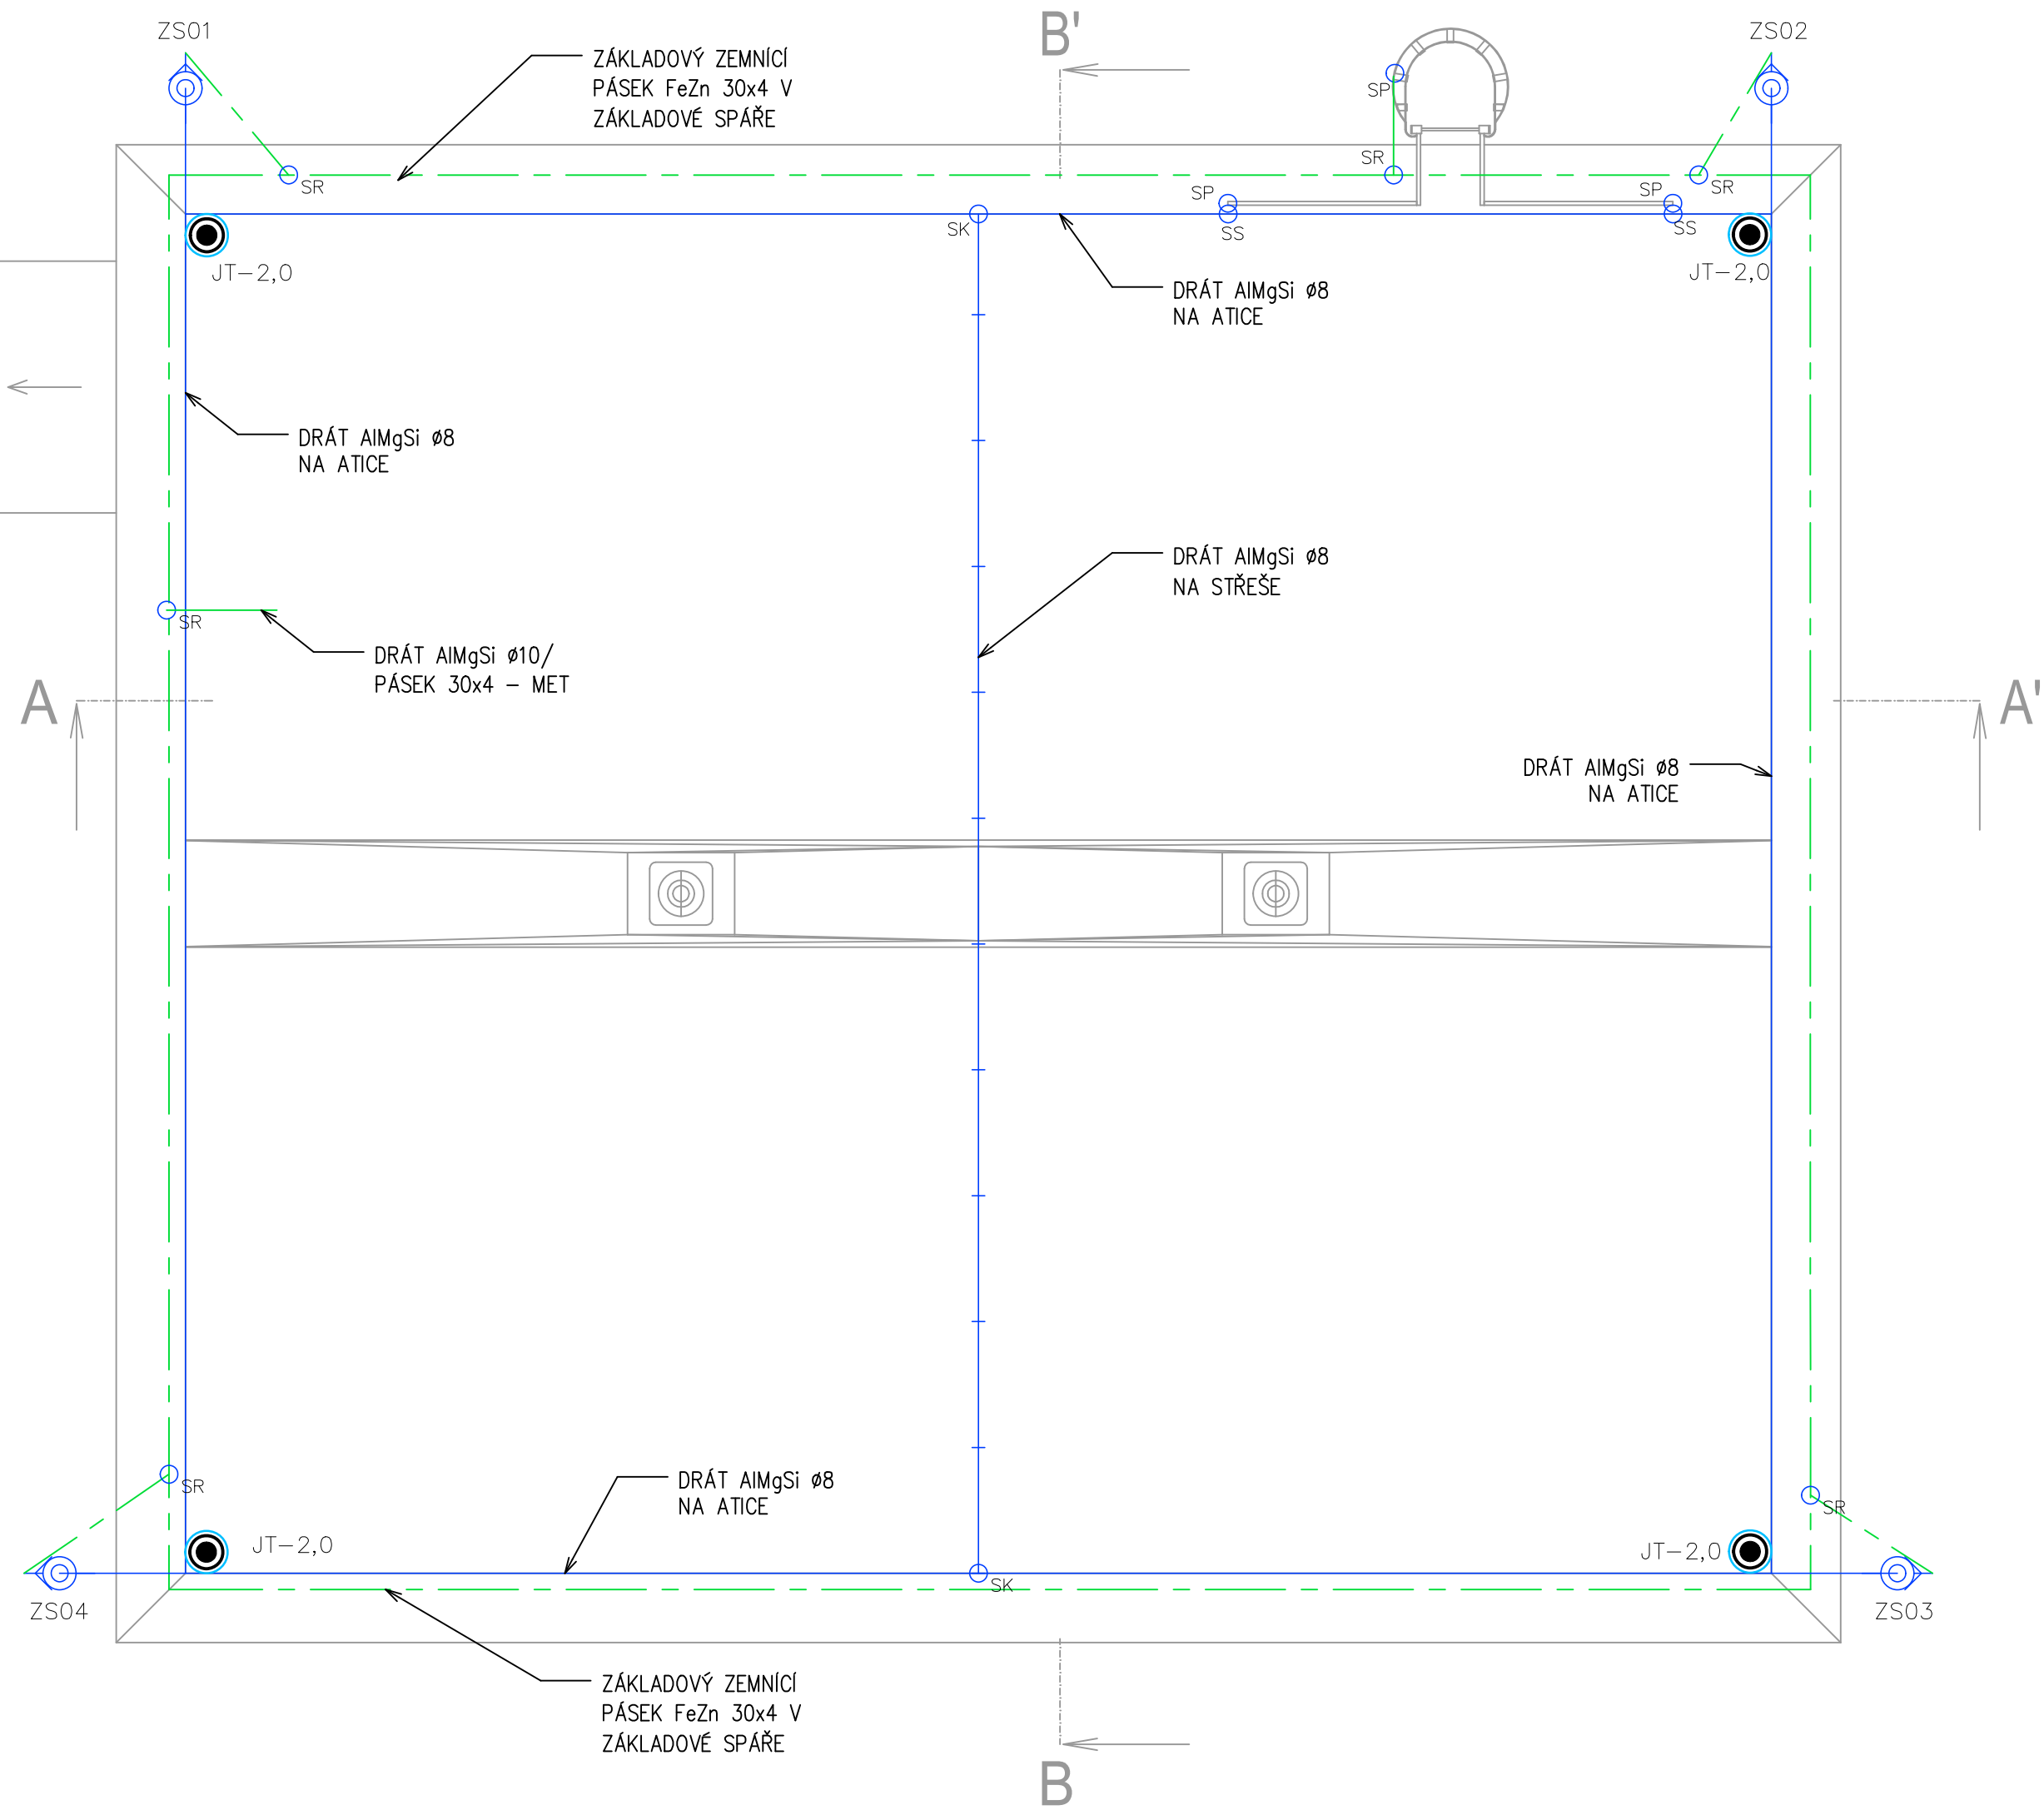

K.Ú. BYSTRICE NAD PERNŠTEJNEM [616958]

0	10/2023	PRVNÍ VYDÁNÍ	DAVID	ING.RYBÁŘ	ING.RYBÁŘ
ČÍSLO	DATUM	POPIS ZMĚN	VYPRACOVAL	ZODP. PROJEKTANT	AUTOR

INVESTOR: <div></div> KRAJ VYSOČINA Žižkova 1882/57 586 01 JIHLAVA		PROJEKTANT ČÁSTI: <div></div> PROJEKT CENTRUM NOVA s.r.o.		GENERÁLNÍ PROJEKTANT: <div></div> PROJEKT CENTRUM NOVA s.r.o.	
MÍSTO STAVBY:	BYSTRICE NAD PERNŠTEJNEM	VYPRACOVAL:	DAVID	AUTOR:	ING.RYBÁŘ
STAVEBNÍ ÚŘAD:	BYSTRICE NAD PERNŠTEJNEM	ZODP.PROJEKTANT:	ING.RYBÁŘ	ARCH. NÁVRH:	PC NOVA s.r.o.
NÁZEV AKCE:				FORMÁT:	6/A4
NEMOCNICE NOVÉ MĚSTO NA MORAVĚ - GARÁŽ SANITEK BYSTRICE NAD PERNŠTEJNEM				DATUM:	10/2023
				STUPEŇ PD:	DPS
				Č. ZAKÁZKY:	23-029
				MĚŘÍTKO:	1:50
OBJEKT: SO-01:GARÁŽ SANITEK		ČÁST: 1.4 TECHNIKA PROSTŘEDÍ STAVEB D) Zařízení slaboproudé a silnoproudé elektrotechniky, včetně bleskosvodu		SOUBOR:	- - -
OBSAH:				Č.VÝKRESU:	Č. PARÉ
PŮDORYS STŘECHY- BLESKOSVOD				1.4D.03	
DOKUMENTACI LZE POUŽÍVAT POUZE VE SMYSLU PŘÍSLUŠNÉ SMLOUVY O DÍLO. VÝKRES ČI JEHO ČÁST MŮŽE BYT KOPÍROVÁN NEBO JINÝM ZPŮSOBEM ROZŠÍŘOVÁN POUZE PO PŘEDCHOZÍM SOUHLASU AUTORA					