




TECHNICKÉ PARAMETRY

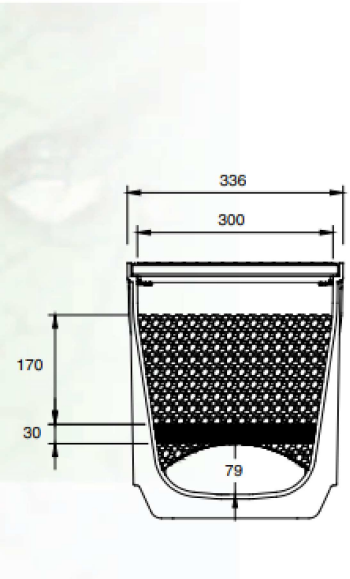

Rozměr	(Š x V x D) 336 x 397 x 500/1000
Materiál žlabu SMC	[Sheet Molding Compound] – spojení polyesterové pryskyřice, minerálních plniv, aditiv a sklolaminátových rohoží
Volitelný typ roštu:	ocelové, nerezové nebo litinové, třídy zatížení A15 až E600 kN
Substrát	Testováno / vysoce výkonný certifikovaný substrát ENREGIS / Biocalith RCS / K
Odvodňovací plocha	25 m²/bm žlabu** (100 l/s ha podle testování DIBt)
Infiltrační výkon substrátu*	1 až 3 x 10E-3 m/s Mechanismus účinku* mechan. retence/filtrace, adsorpce, sorpce, srážení a komplexace
Životnost	> 20 až 25 let**
Hmotnost / bm žlabu	Žlab 12 nebo 13,7 kg (dle typu PLUS a EXPERT), substrát 79 kg, rošty (dle typu) mezi 9kg a 28 kg
Třída zatížení	A15 až E600 kN
Certifikáty/ testy	DIBt certification / Z. Nr. submitted, NaCl / road salt shock proofed, independent expert report according to ATV-DVWK-A 138/DWA M 153, DIN EN 1433

** Uvedené hodnoty jsou průměry založené na odvodnění parkovišť.

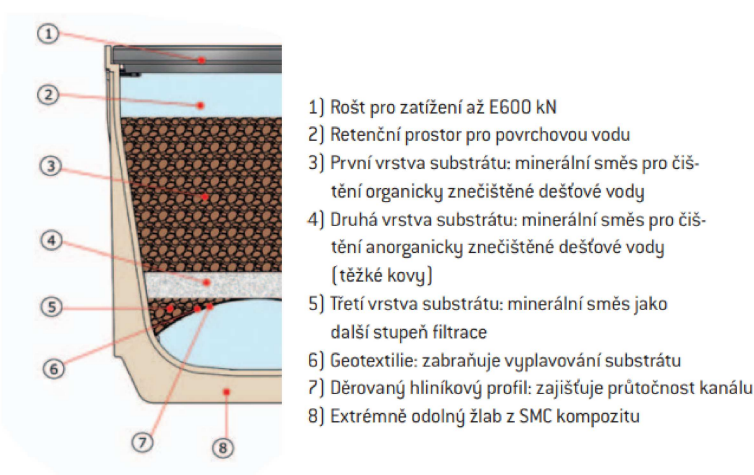

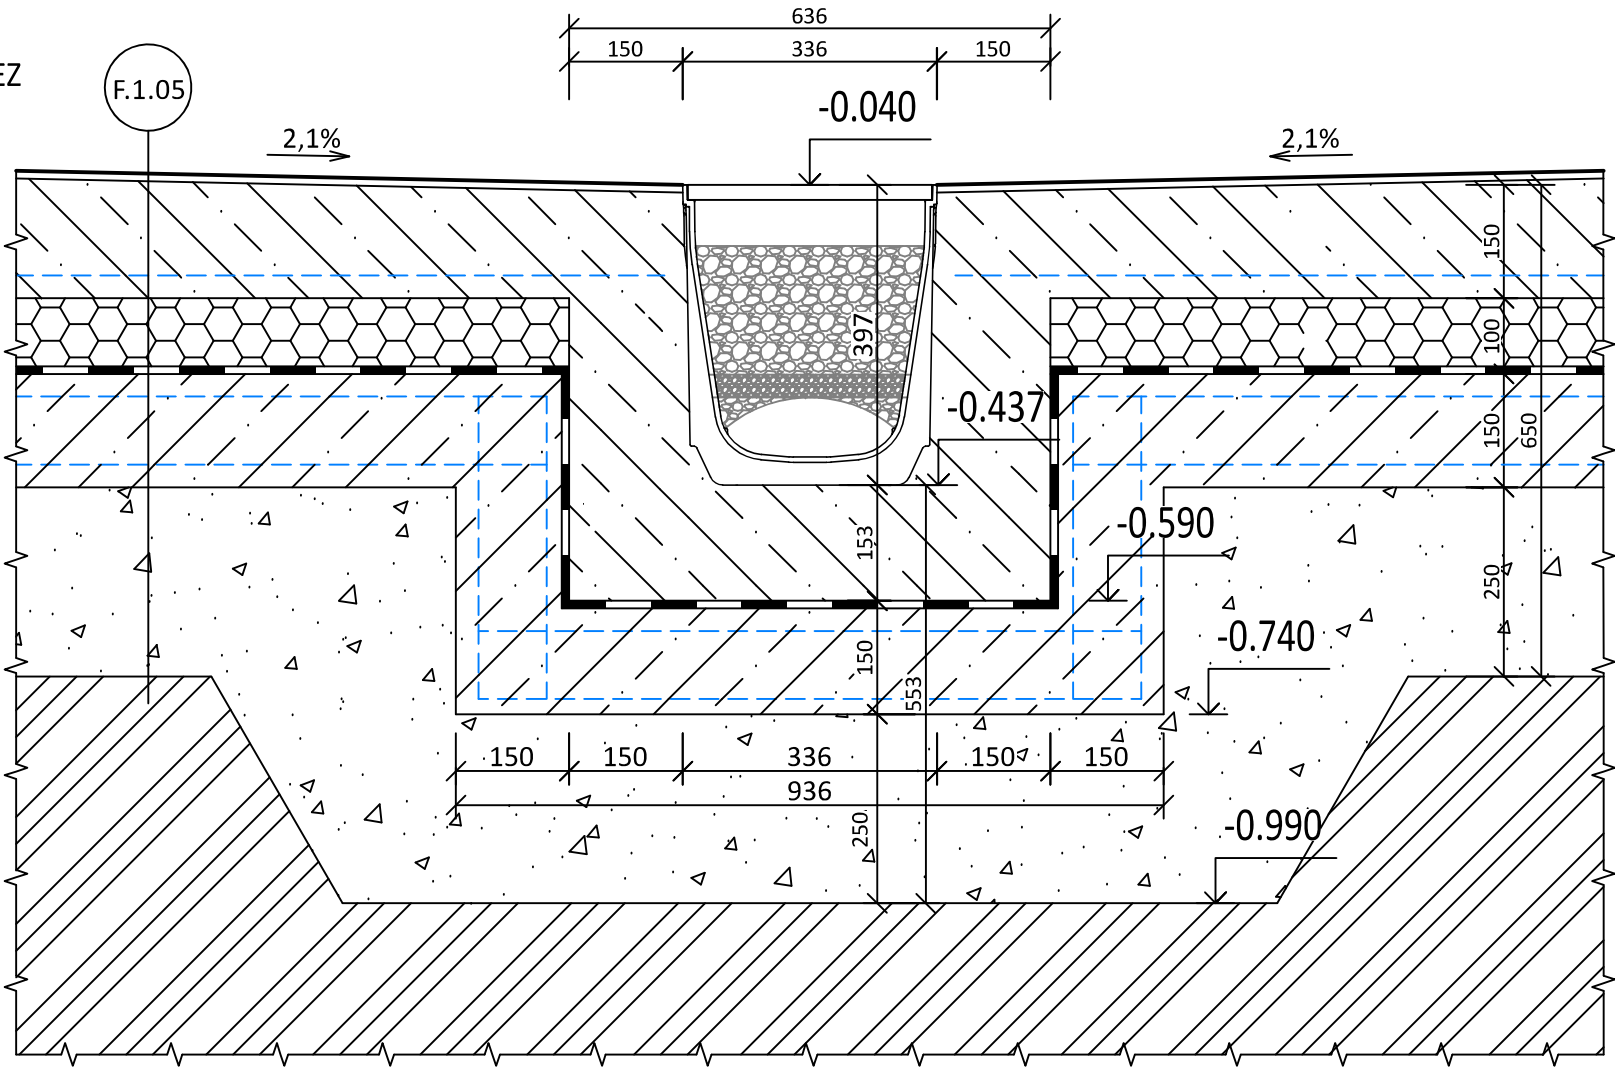
ŘEZ



VÝŠKOPISNÝ SYSTÉM: Bpv
POLOHOVISNÝ SYSTÉM: S-JTSK
±0,000 = 520,20 m n.m. Bpv

K.Ú. BYSTRICE NAD PERNŠTEJNEM [616958]

0	10/2023	PRVNÍ VYDÁNÍ	ING. PEVNÝ, PAŤHA	ING.RYBÁŘ	ING.RYBÁŘ
ČÍSLO	DATUM	POPIS ZMĚN	VYPRACOVAL	ZODP. PROJEKTANT	AUTOR

INVESTOR: <div></div> KRAJ VYSOČINA ŽIŽKOVA 1882/57 586 01 JIHLAVA		PROJEKTANT ČÁSTI: <div></div> PROJEKT CENTRUM NOVA S.R.O.		GENERÁLNÍ PROJEKTANT: <div></div> PROJEKT CENTRUM NOVA S.R.O.	
MÍSTO STAVBY: BYSTRICE NAD PERNŠTEJNEM		VYPRACOVAL: ING. PEVNÝ, PAŤHA		AUTOR: ING.RYBÁŘ	
STAVEBNÍ ÚŘAD: BYSTRICE NAD PERNŠTEJNEM		ZODP.PROJEKTANT: ING.RYBÁŘ		ARCH. NÁVRH: PC NOVA s.r.o.	
NÁZEV AKCE: <div>NEMOCNICE NOVÉ MĚSTO NA MORAVĚ - GARÁŽ SANITEK BYSTRICE NAD PERNŠTEJNEM</div>				FORMÁT: 2/A4	
				DATUM: 10/2023	
				STUPEŇ PD: DPS	
				Č. ZAKÁZKY: 23-029	
				MĚŘÍTKO: 1:10	
OBJEKT: SO-01: GARÁŽ SANITEK		ČÁST: 1.4 TECHNIKA PROSTŘEDÍ STAVEB C) ZAŘÍZENÍ ZDRAVOTNĚTECHNICKÝCH INSTALACÍ		SOUBOR: ---	
OBSAH: ODVODŇOVACÍ ŽLAB				Č.VÝKRESU: 1.4C.04	
DOKUMENTACI LZE POUŽÍVAT POUZE VE SMYSLU PŘÍSLUŠNÉ SMLOUVY O DÍLO. VÝKRES ČI JEHO ČÁST MUŽE BÝT KOPÍROVÁN NEBO JINÝM ZPŮSOBEM ROZŠÍŘOVÁN POUZE PO PŘEDCHOZÍM SOUHLASU AUTORA					