


SPŠT - Studie na rozšíření oboru energetika

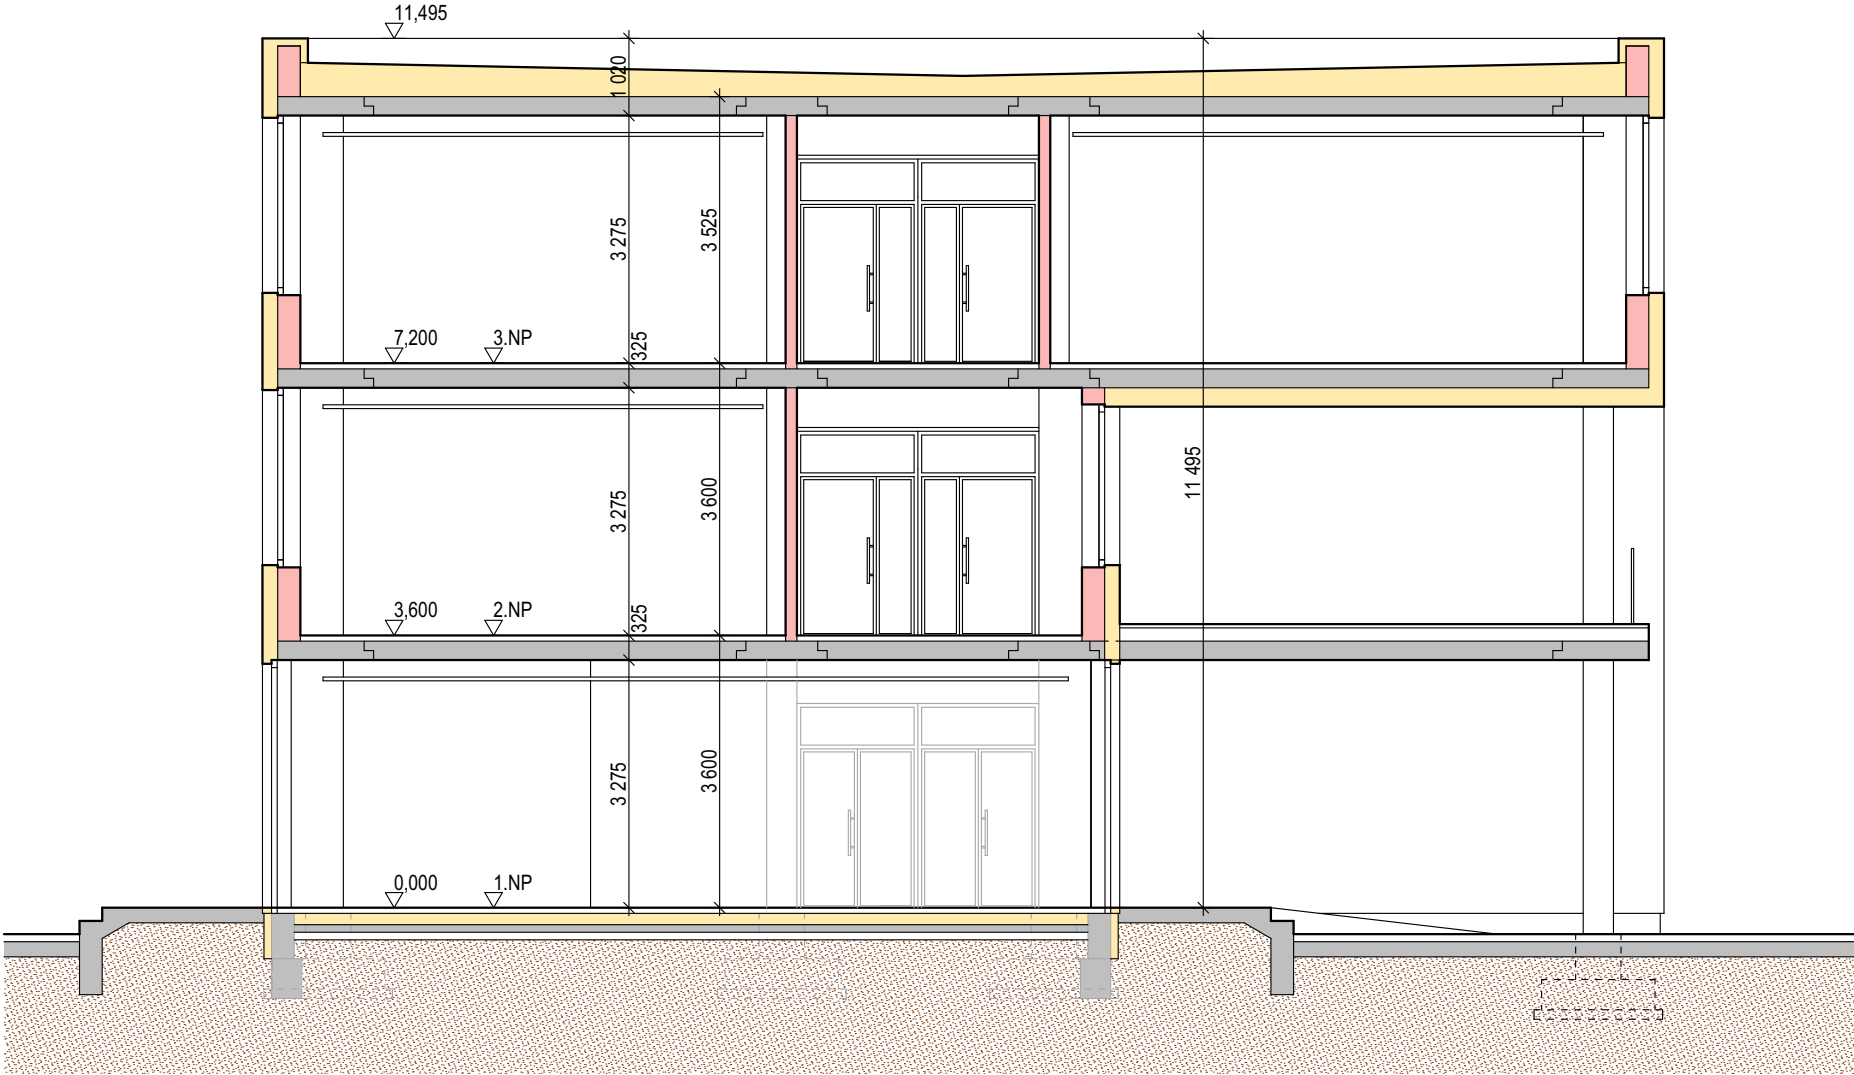

Řez A-A - návrh, M 1:100 - varianta III