



1. NADZEMNÍ PODLAŽÍ

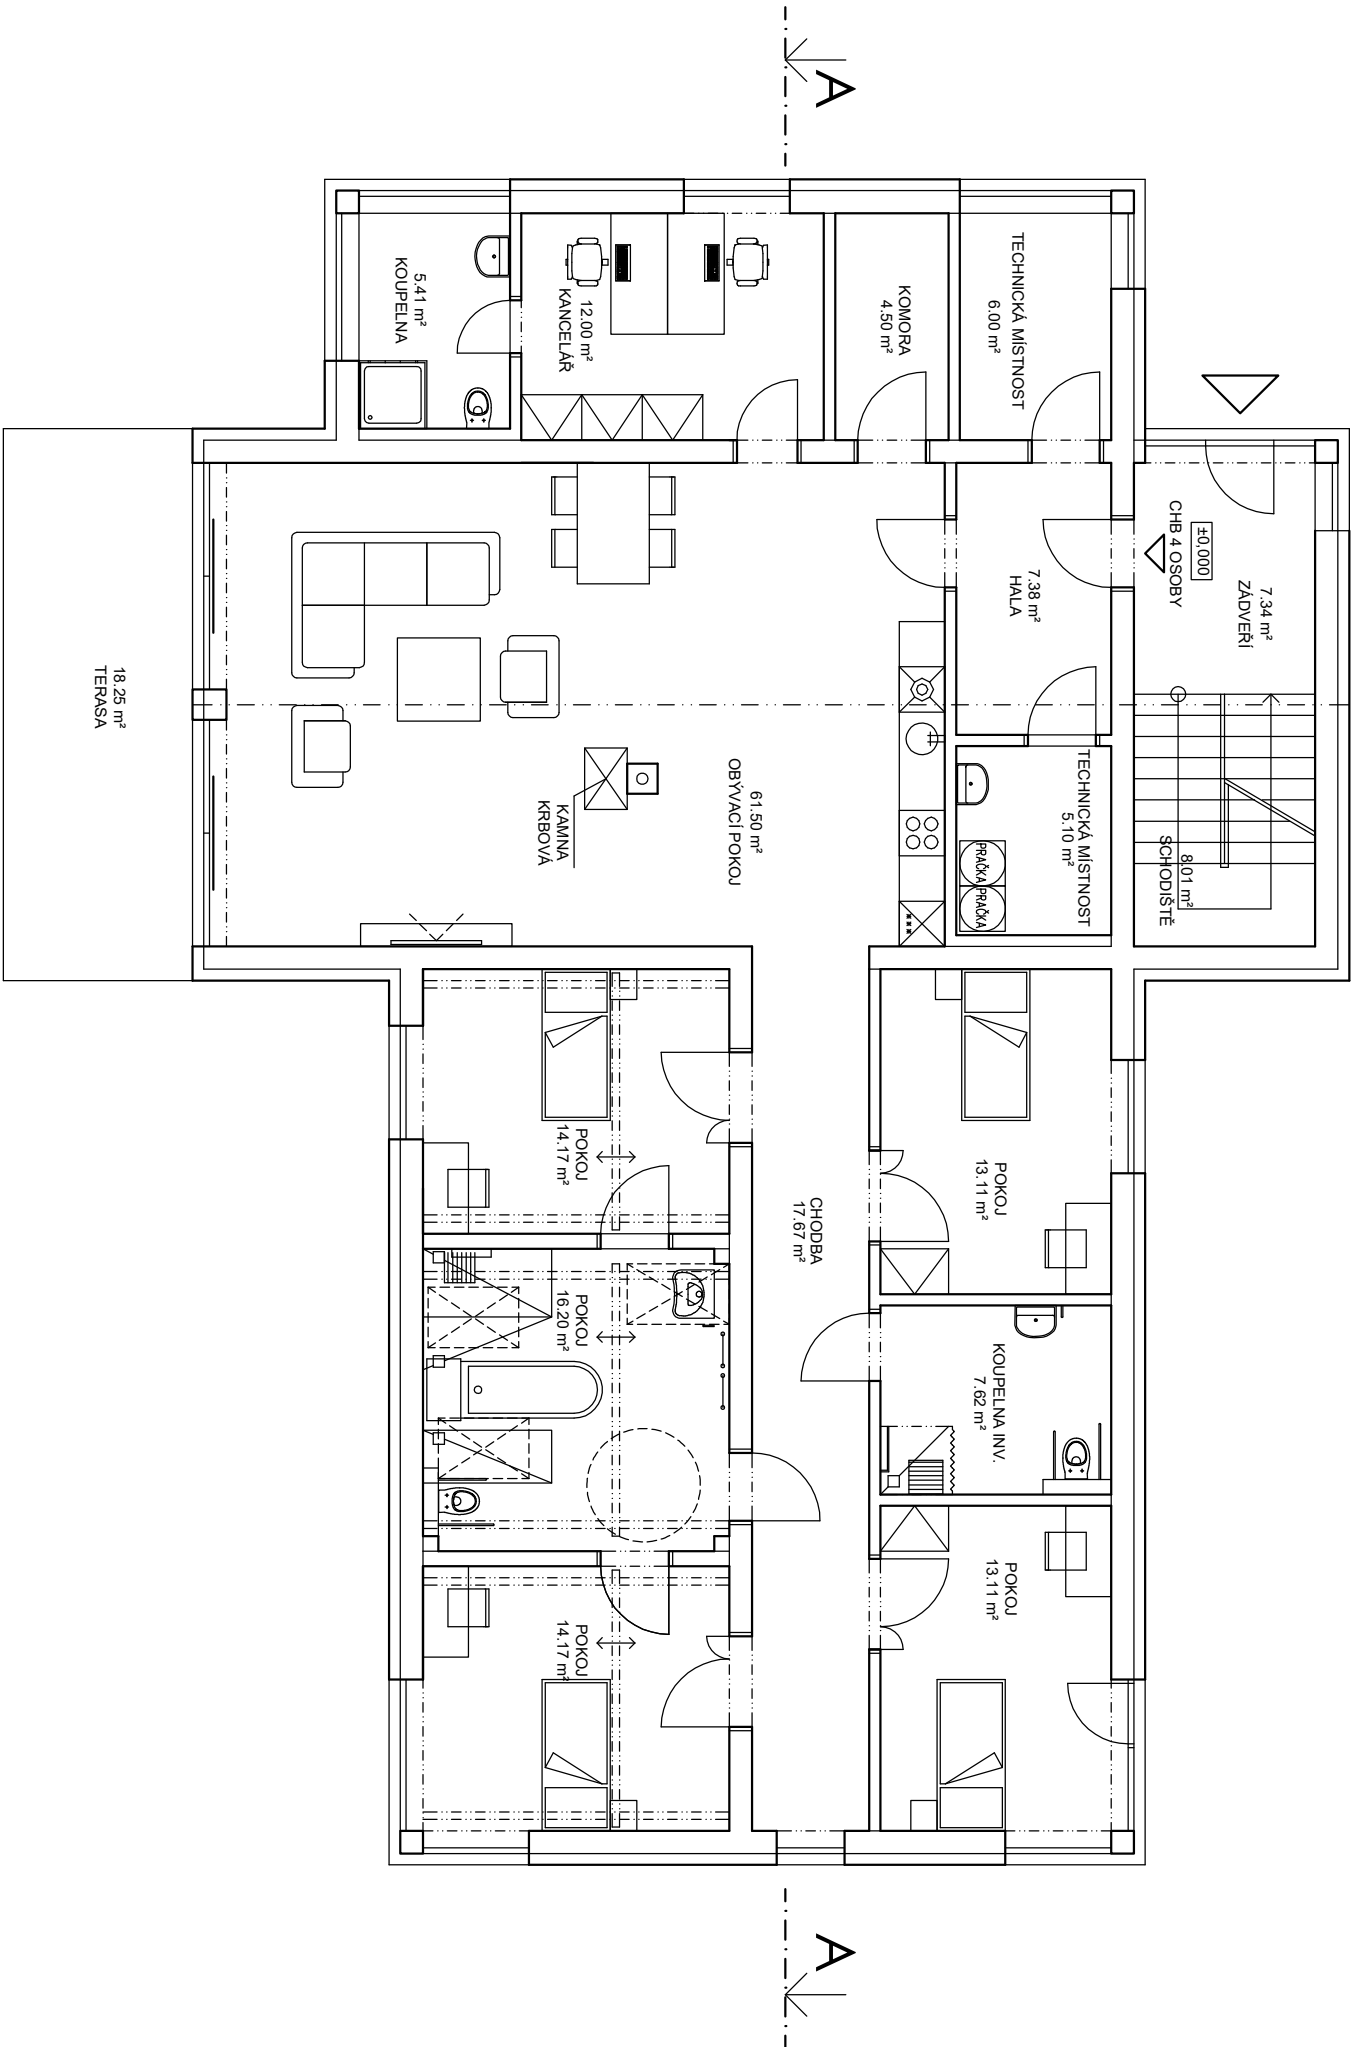

PROJEKTANT				AUTORIZOVANÝ ARCHITEKT				ING.ARCH.PETR HOLUB			
 ARTPROJEKT JHLAVA spol. s r.o. Montážní náměstí 11, 586 01 Jihlava				VEDOUcí PROJEKTANT				ING.ARCH.PETR HOLUB			
				VYPRACOVAL				JIRÍ NAVRÁTIL			
INVESTOR				AKCE							
KRAJ VYSOČINA, ŽITKOVÁ 57, JHLAVA 586 01				TRANSFORMACE DOMOVA ČERNOVICE-LIDMAŇ-ČERNOVICE STAVEBNÍ ZÁMĚR							
				STUPEN PD				INV. ZÁMĚR			
STAVEBNÍ OBJEKT				PROFESÍ				STAVEBNÍ ČÁST			
SO01				MĚŘÍTKO				FORMÁT			
				1:100				2xA4			
				NÁZEV VÝKRESU				1. NADZEMNÍ PODLAŽÍ			
				ČÍSLO VÝKRESU				101			
				ZAKÁZKOVÉ ČÍSLO				08-23-SZ			
				DATUM				05/2023			