



1. NADZEMNÍ PODLAŽÍ

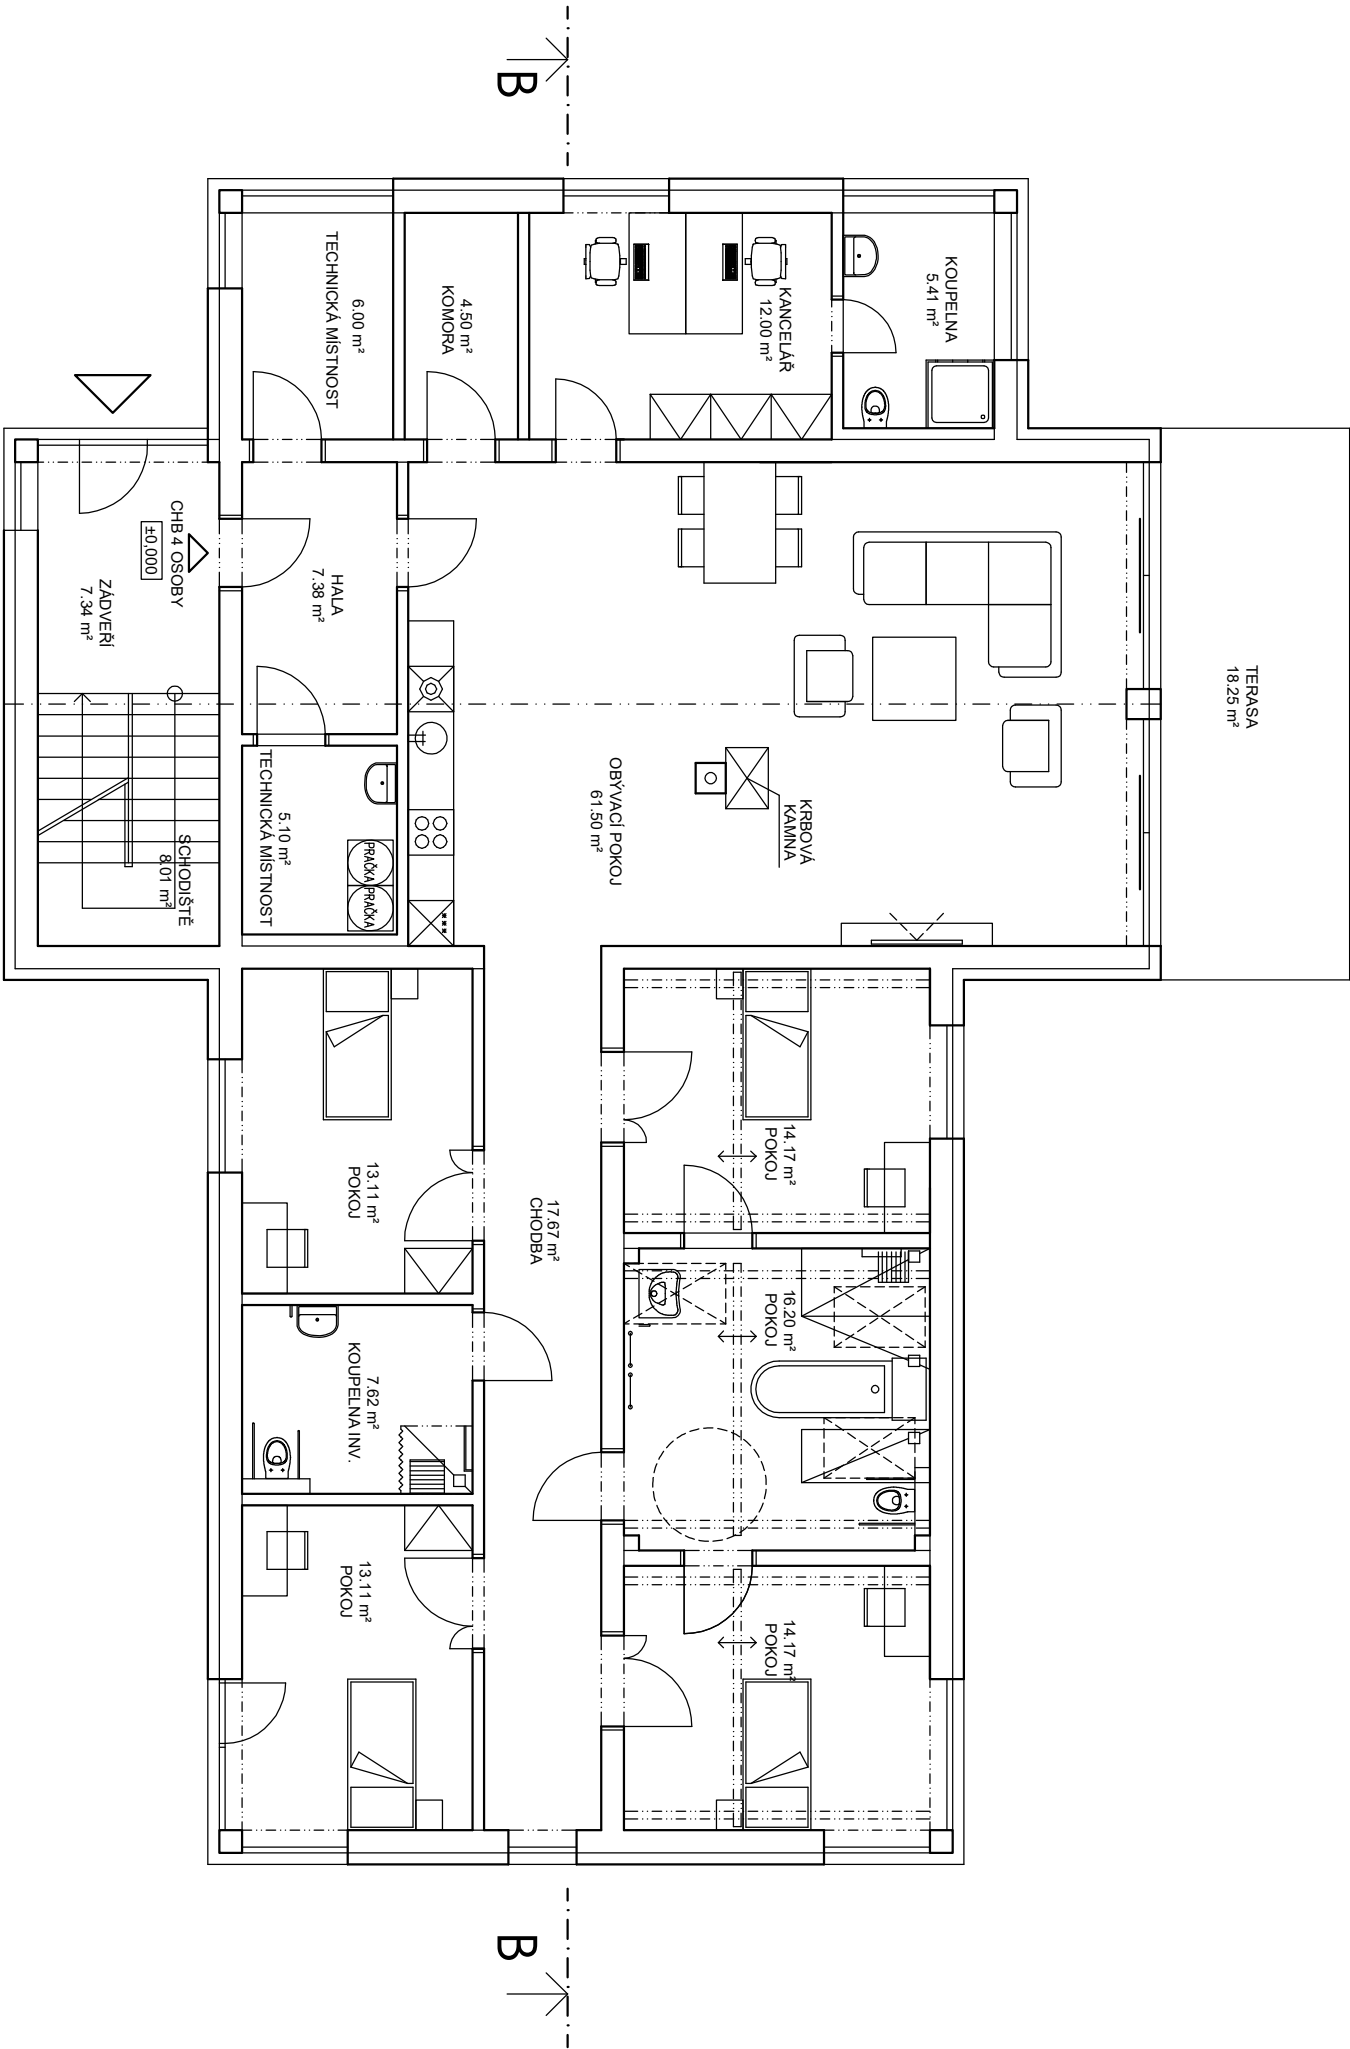

PROJEKTANT		AUTOROVANÝ ARCHITEKT		ING.ARCH.PETR HOLUB	
 ARTPROJEKT		VEDOUcí PROJEKTANT		ING.ARCH.PETR HOLUB	
JHLA spol.s r.o. Minoritské náměstí 11, 586 01 Jihlava		VYPRACOVAL		JIRÍ NAVRÁTIL	
INVESTOR		AKCE		TRANSFORMACE DOMOVA ČERNOVICE-LIDMAŇ-ČERNOVICE STAVEBNÍ ZÁMĚR	
KRAJ VYSOČINA, ŽIZKOVA 57, JHLAVA 586 01		STUPĚŇ PD		INV. ZÁMĚR	
STAVEBNÍ OBJEKT		PROJESE		STAVEBNÍ ČÁST	
SO 02		MĚŘÍTKO	FORMÁT	NÁZEV VÝKRESU	ČÍSLO VÝKRESU
		1:100	2xA4	1. NADZEMNÍ PODLAŽÍ	104