



SCHÉMATICKÝ ŘEZ A-A

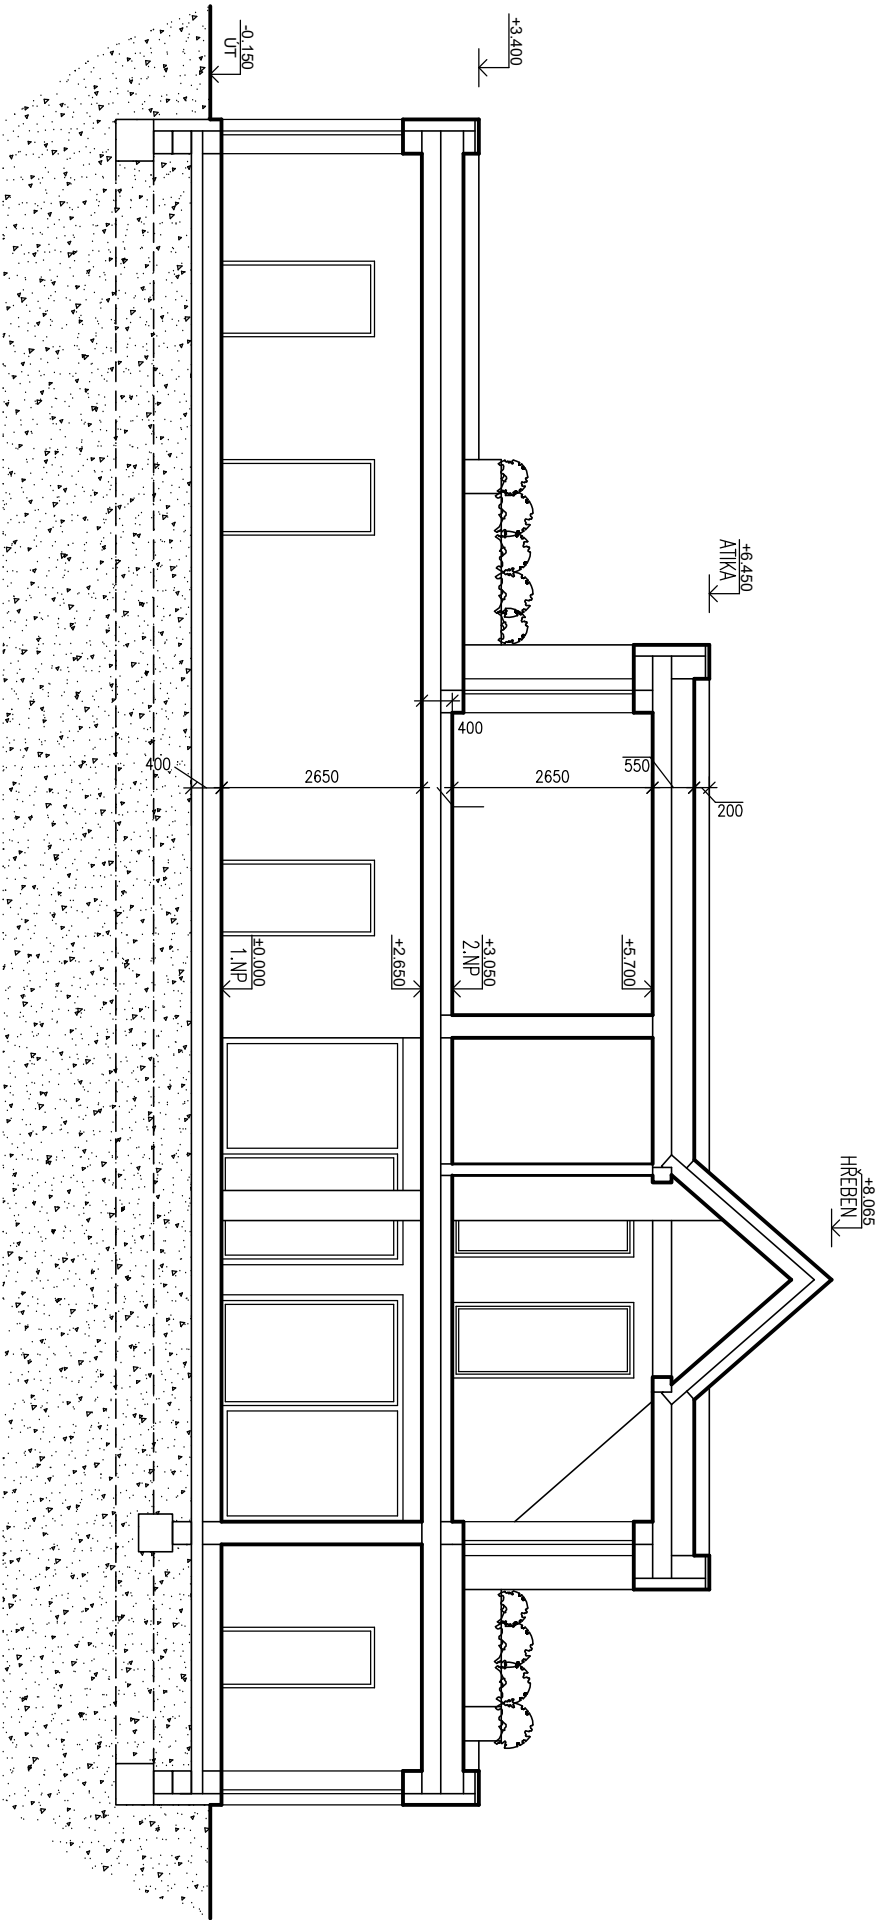

PROJEKTANT		AUTORIZOVANÝ ARCHTEKT				ING.ARCH.PETR HOLUB	
 ARTPROJEKT JIHLAVA spol.s r.o. Mlýnské náměstí 11, 586 01 Jihlava		VEDOUČÍ PROJEKTANT				ING.ARCH.PETR HOLUB	
		VYPRACOVAL				JIRÍ NAVRÁTIL	
INVESTOR		AKCE					
KRAJ VYSOČINA, ŽITKOVA 57, JIHLAVA 586 01		TRANSFORMACE DOMOVA ČERNOVICE-LIDMAŇ-ČERNOVICE STAVEBNÍ ZÁMĚR					
STUPEŇ PD		INV. ZÁMĚR		ZAKÁZKOVÉ ČÍSLO		08-23-SZ	
STAVEBNÍ OBJEKT		PROFESÍ		MĚŘÍTKO		FORMÁT	
SO01		STAVEBNÍ ČÁST		1:100		2xA4	
				NÁZEV VÝKRESU		ČÍSLO VÝKRESU	
				REZ A-A		103	
				DATUM		05/2023	