



VZOROVÝ PŘÍČNÝ ŘEZ
ULOŽENÍ KABELOVÉHO VEDENÍ
V KOMUNIKACI

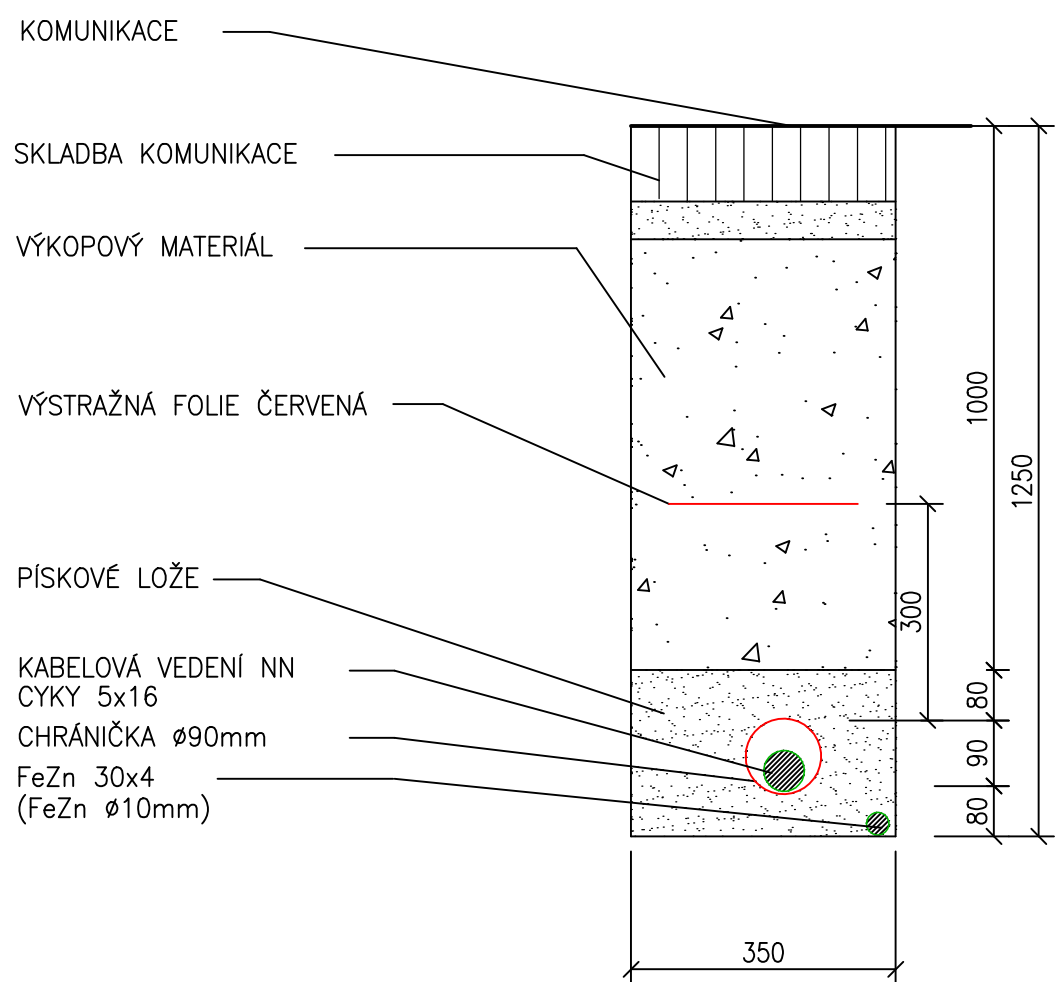

VZOROVÝ PŘÍČNÝ ŘEZ
ULOŽENÍ KABELOVÉHO VEDENÍ
VE VOLNÉM TERÉNU, RESP. V CHODNÍKU

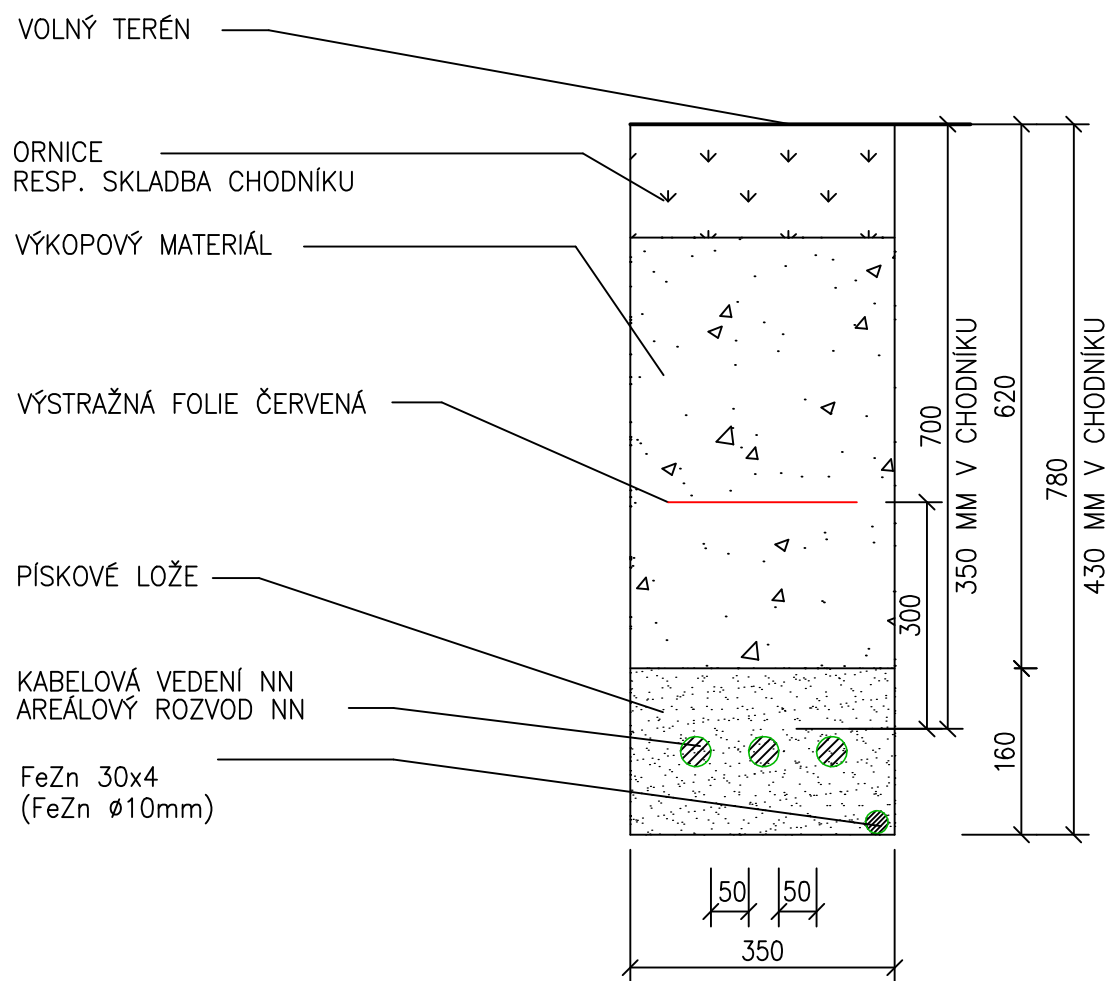

MINIMÁLNÍ VZDÁLENOSTI VEDENÍ NN PŘI SOUBĚHU
S OSTATNÍMI INŽENÝRSKÝMI SÍTĚMI DLE ČSN 73 6005

| | |
|-----------------|---|
| KABEL NN, VN | DO 1 kV– 0,05m, DO 10 kV – 0,15m, DO 35kV – 0,20m |
| SDĚLOVACÍ KABEL | NECHRÁNĚNÉ 0,30m, CHRÁNĚNÉ 0,10m |
| KANALIZACE | 0,50m |
| VODOVOD | 0,40m |
| PLYNOVOD | DO 0,005 MPa – 0,40m, DO 0,3 MPa – 0,60m |

MINIMÁLNÍ VZDÁLENOSTI VEDENÍ NN PŘI KŘÍŽENÍ
S OSTATNÍMI INŽENÝRSKÝMI SÍTĚMI DLE ČSN 73 6005

| | |
|-----------------|--|
| KABEL NN, VN | DO 1 kV– 0,05m, DO 10 kV – 0,15m, DO 35kV – 0,20m |
| SDĚLOVACÍ KABEL | NECHRÁNĚNÉ 0,30m, CHRÁNĚNÉ 0,10m |
| KANALIZACE | 0,30m |
| VODOVOD | NECHRÁNĚNÉ 0,40m, CHRÁNĚNÉ 0,20m |
| PLYNOVOD | DO 0,005 MPa – 0,10m, DO 0,3 MPa – 0,10m KABEL V CHRÁNIČCE NA KAŽDOU STRANU 1 M |

MINIMÁLNÍ KRYTÍ KABELŮ NN V RŮZNÝCH
TERÉNECH DLE ČSN 73 6005

| | |
|-------------|------------------------------------|
| KOMUNIKACE | 1,0m |
| CHODNÍK | 0,35m |
| VOLNÝ TERÉN | BEZ OCHRANY 0,7m, S OCHRANOU 0,35m |

k.ú. HORNÍ CERKEEV (642681)

| | | | | | |
|-------|---------|--------------|------------|------------------|-----------|
| | | | | | |
| o | 06/2015 | PRVNÍ VYDÁNÍ | ING.RATAJ | ING.RYBÁŘ | ING.RYBÁŘ |
| ČÍSLO | DATUM | POPIS ZMĚN | VYPRACOVAL | ZODP. PROJEKTANT | AUTOR |

| | | | | | |
|--|---------------|--|-----------|--|----------------|
| INVESTOR: Krajská správa a údržba silnic Vysočiny, příspěvková organizace Kosovská 1122/16 586 01 Jihlava | | PROJEKTANT ČÁSTI: <div>PC PROJEKT CENTRUM NOVA S.R.O.</div> | | GENERÁLNÍ PROJEKTANT: <div>PC PROJEKT CENTRUM NOVA S.R.O.</div> | |
| MÍSTO STAVBY: | HORNÍ CERKEEV | VYPRACOVAL: | ING.RATAJ | AUTOR: | ING.RYBÁŘ |
| | | | | | |
| STAVEBNÍ ÚŘAD: | HORNÍ CERKEEV | ZODP.PROJEKTANT: | ING.RYBÁŘ | ARCH. NÁVRH: | PC NOVA s.r.o. |
| | | | | | |
| NÁZEV AKCE: NOVOSTAVBA GARÁŽÍ (3ks) A PŘÍSTŘEŠKU NA POSYPOVÝ MATERIÁL V AREÁLU KSÚSV V HORNÍ CERKEVI | | | | FORMÁT: | 4/A4 |
| | | | | DATUM: | 06/2015 |
| | | | | STUPEŇ PD: | DÚR+DSP+DPS |
| | | | | Č. ZAKÁZKY: | 15–065 |
| | | | | OBJEKT: IO-03: Areálový rozvod NN | |
| MĚŘÍTKO: | 1:10 | | | | |
| SOUBOR: | --- | | | | |
| OBSAH: VZOROVÝ ŘEZ ULOŽENÍ KABELU NN | | | | Č.VÝKRESU: | Č. PARÉ |
| | | | | 03.03 | |
| DOKUMENTACI LZE POUŽÍVAT POUZE VE SMYSLU PŘÍSLUŠNÉ SMLOUVY O DÍLO. VÝKRES ČI JEHO ČÁST MUŽE BÝT KOPIROVÁN NEBO JINÝM ZPŮSOBEM ROZŠÍŘOVÁN POUZE PO PŘEDCHOZÍM SOUHLASU AUTORA | | | | | |