

**VYJÁDŘENÍ**  
**k vodohospodářským sítím a objektům**

**Jednací číslo:** C/ 340 / 15 / 899**Adresát:**

*Evidenční číslo Žádosti o vyjádření k  
vodohospodářským sítím a objektům:*  
**B/ 340 / 15 / 899**


PROJEKT CENTRUM NOVA s.r.o.

Palackého 48

Pelhřimov


**Název akce:** Stavba garáží a přístřešku v areálu KSÚSV v Horní Cerekvi**Text vyjádření:**

K navrženému umístění stavby garáží na pozemku p.č. 1542/32 a přístřešku na posypový materiál na pozemku p.č. 1542/24 v areálu KSÚSV v Horní Cerekvi nemáme připomínek.  
Správcem vodovodních a kanalizačních rozvodů v areálu je KSÚSV Jihlava.

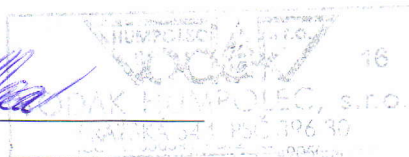
**Seznam příloh :** situace**Datum:** 15.6.2015**Podpis:****Převzetí vyjádření dne :** 15.6.2015

osobně (podpis): \_\_\_\_\_

poštou (adresa): viz. adresát

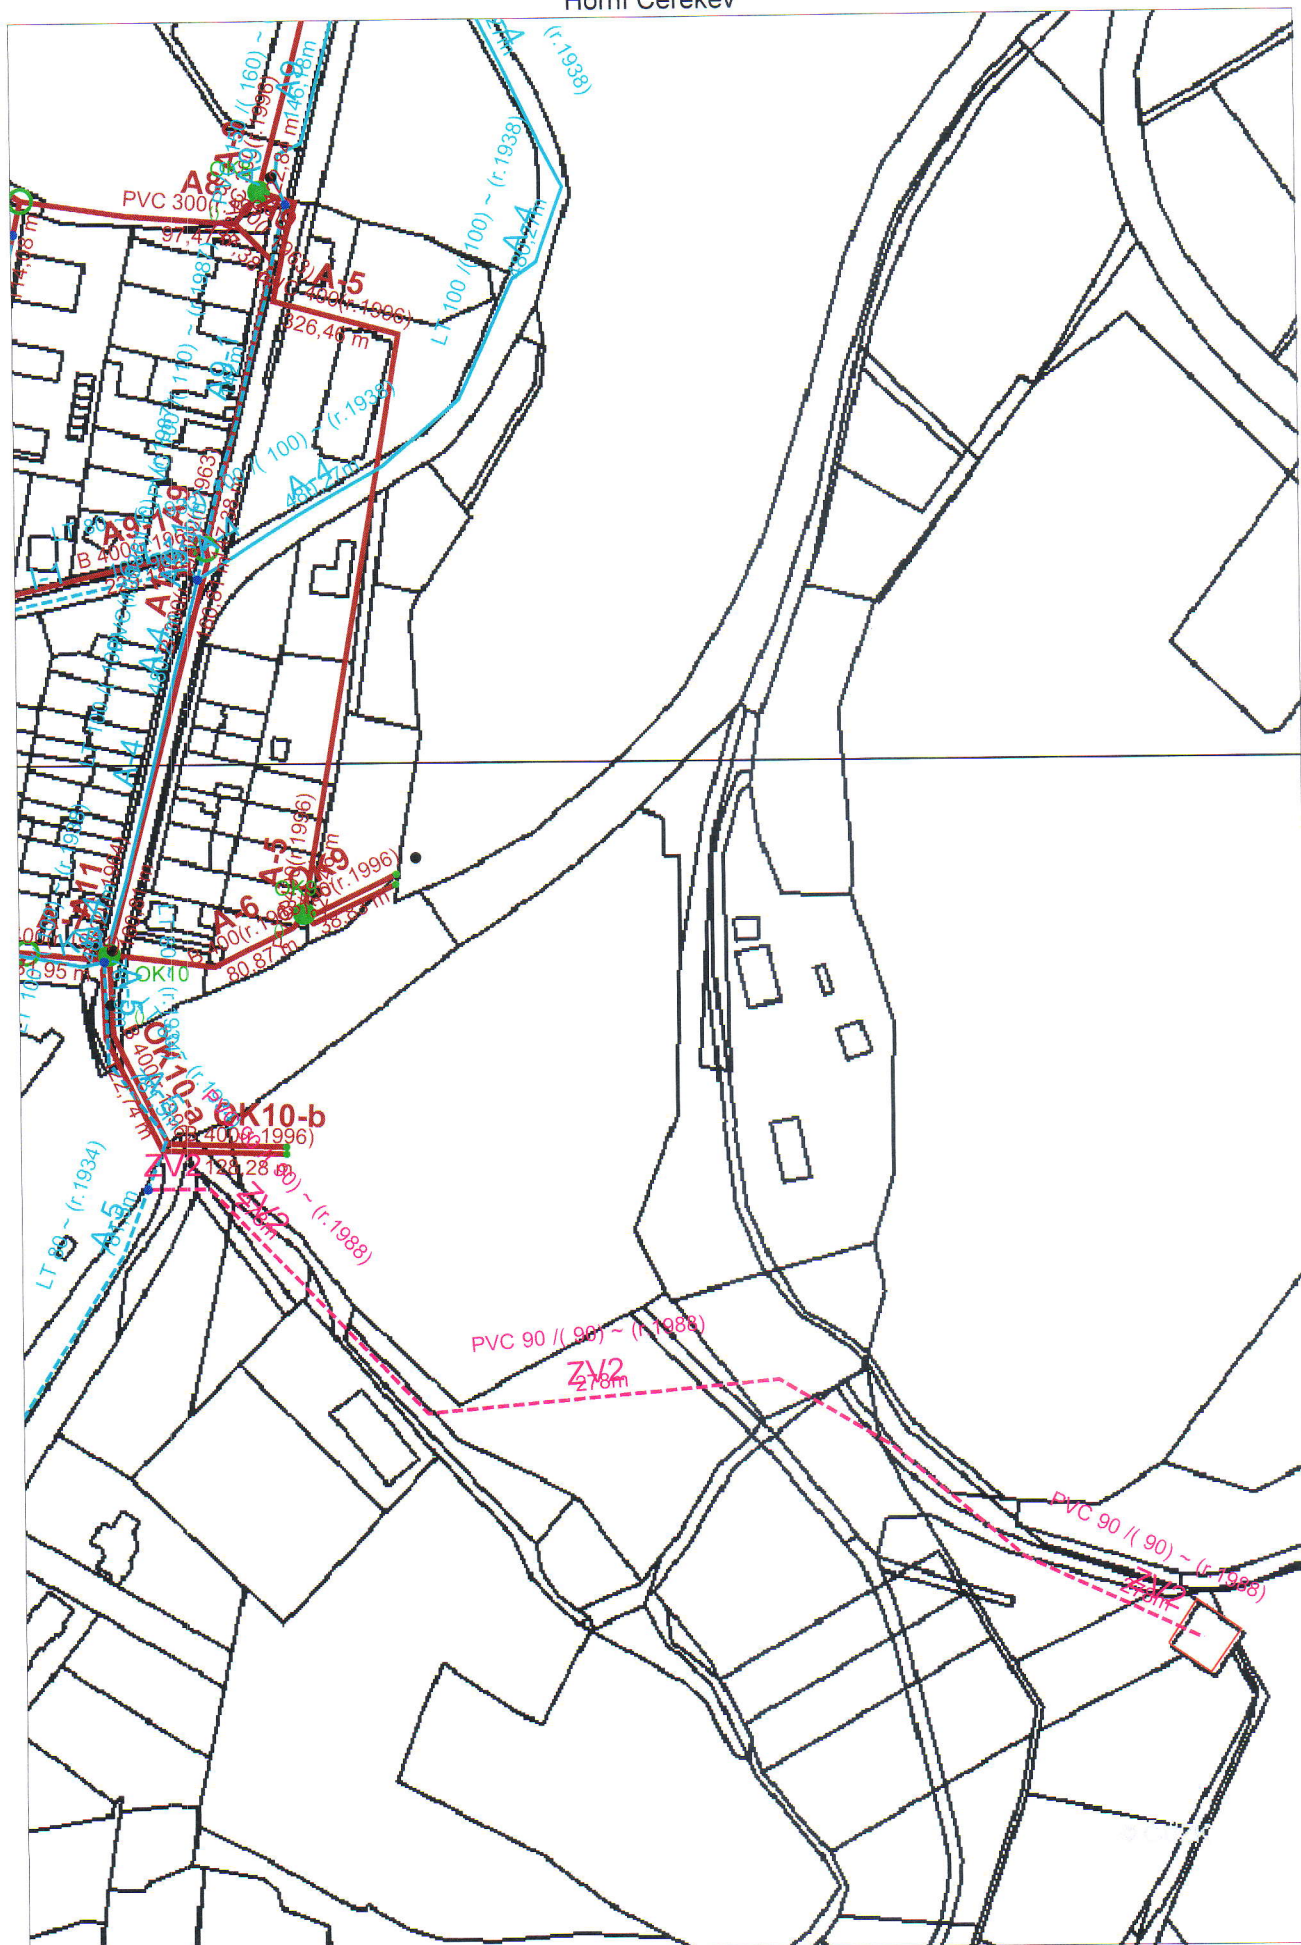



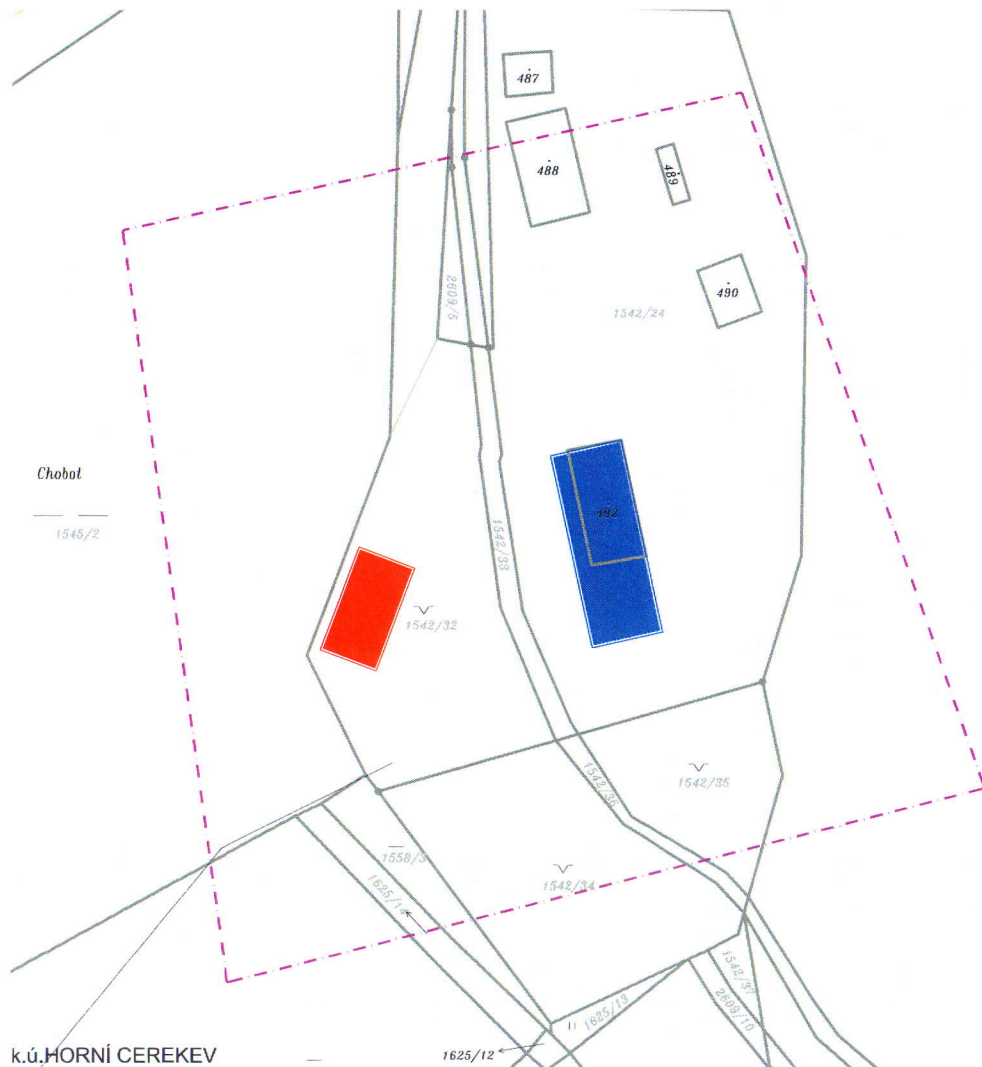


Chobot

1546/2

k.ú. HORNÍ CEREKEV

#### LEGENDA OBJEKTŮ

- NAVRHOVANÝ OBJEKT GARÁŽÍ V AREÁLU INVESTORA
- NAVRHOVANÝ OBJEKT PŘÍSTŘEŠKU NA INERTNÍ MATERIÁL V AREÁLU INVESTORA
- ZÁJMOVÉ ÚZEMÍ ŘEŠENÉ AKCE
- POLOHA ŘEŠENÉHO OBJEKTU V MĚSTYS HORNÍ CEREKEV

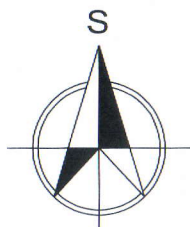

k.ú. HORNÍ CEREKEV (642681)

0	06/2015	PRVNÍ VYDÁNÍ	VALENTA	ING.RYBÁŘ	ING.RYBÁŘ
ČÍSLO	DATUM	POPIS ZMĚN	VYPRACOVAL	ZODP. PROJEKTANT	AUTOR

INVESTOR: Krajská správa a údržba silnic Vysočiny, příspěvková organizace Kosovská 1122/16 586 01 Jihlava		PROJEKTANT ČÁSTI: <div>PC   PROJEKT CENTRUM NOVA S.R.O.</div>		GENERÁLNÍ PROJEKTANT: <div>PC   PROJEKT CENTRUM NOVA S.R.O.</div>	
MÍSTO STAVBY:	HORNÍ CEREKEV	VYPRACOVAL:	VALENTA	AUTOR:	ING.RYBÁŘ
STAVEBNÍ ÚŘAD:	HORNÍ CEREKEV	ZODP.PROJEKTANT:	ING.RYBÁŘ	ARCH. NÁVRH:	PC NOVA s.r.o.
NÁZEV AKCE:  NOVOSTAVBA GARÁŽÍ (3ks) A PŘÍSTŘEŠKU NA POSYPOVÝ MATERIÁL V AREÁLU KSÚSV V HORNÍ CEREKVI				FORMÁT:	2/A4
				DATUM:	06/2015
				STUPEŇ PD:	DŮR+DSP
				Č. ZAKÁZKY:	15-037
OBJEKT:  -		ČÁST:  C. Situační výkresy		MĚŘITKO:	1:1000
				SOUBOR:	---
OBSAH:  SITUAČNÍ VÝKRES ŠIRŠÍCH VZTAHŮ				Č.VÝKRESU:  C1.	Č. PARÉ
DOKUMENTACI LZE POUŽÍVAT POUZE VE SMYSLU PŘÍSLUŠNÉ SMLOUVY O DÍLO. VÝKRES ČI JEHO ČÁST MŮŽE BÝT KOPIOVÁN NEBO JINÝM ZPŮSOBEM ROZŠÍŘOVÁN POUZE PO PŘEDCHOZÍM SOUHLASU AUTORA					


### Zákres zájmového území

**Dotčená k.ú.:**

KÚ: Horní Cerekev (642681)

**Dotčené pozemky:**

1542/32

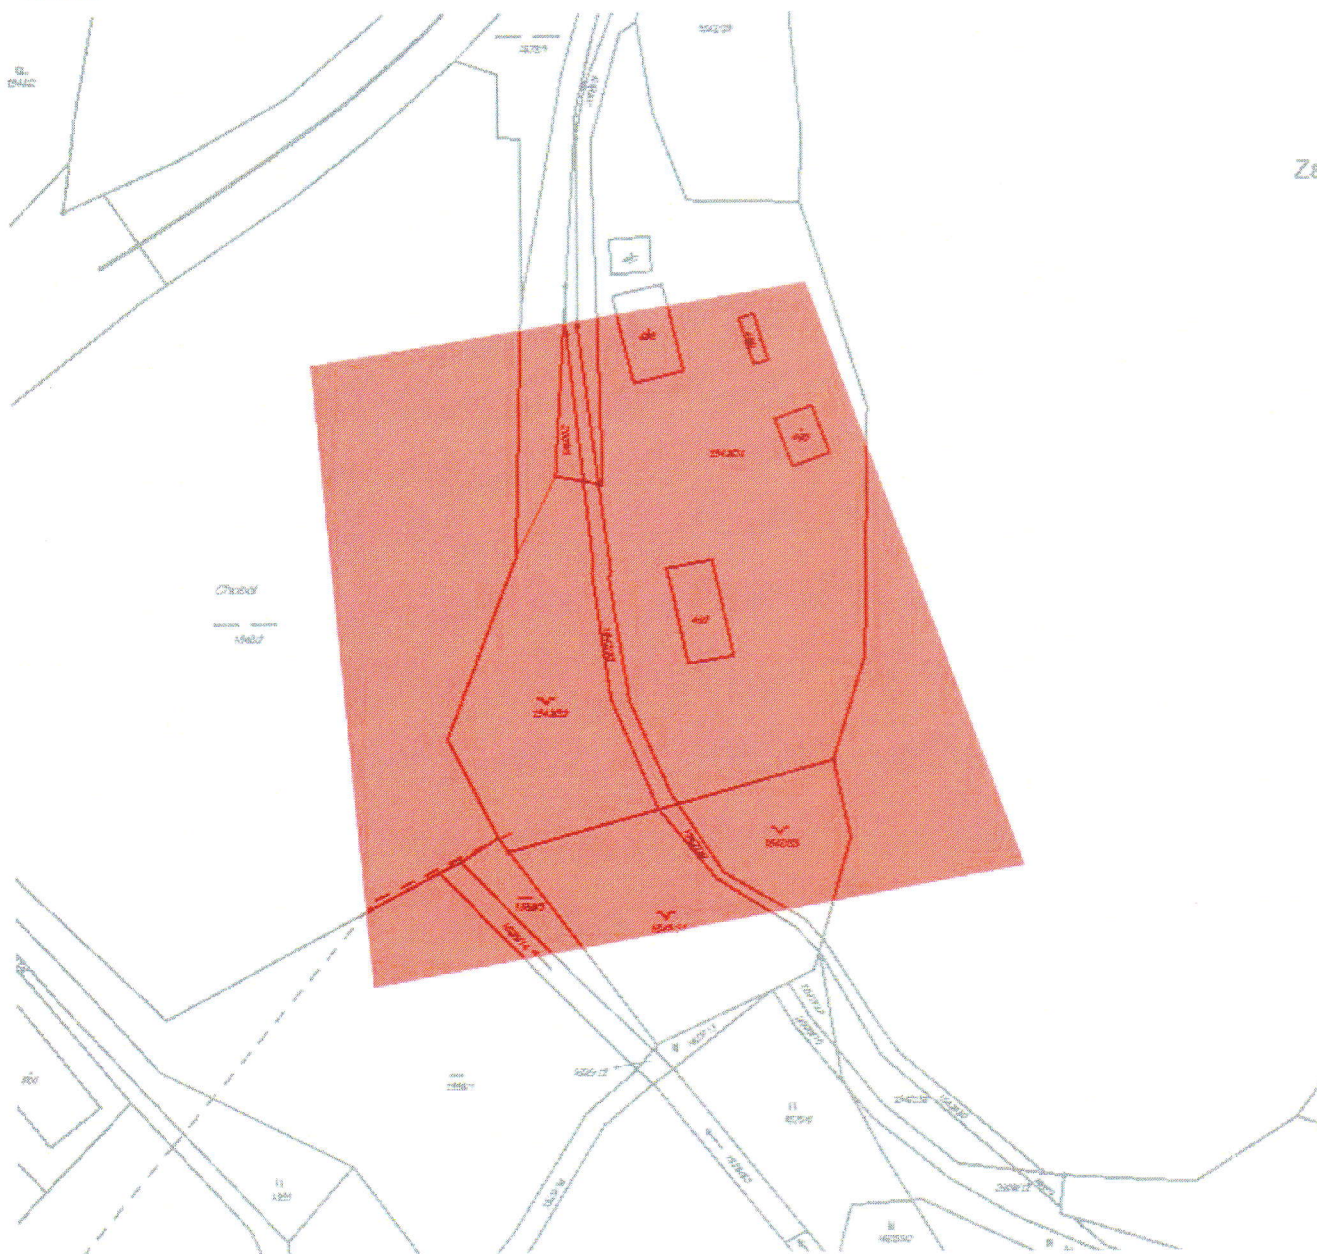

Tato žádost byla vygenerována službou **e-UtilityReport**, kterou provozuje **HRDLIČKA spol. s r. o.**

Více informací o službě naleznete na <http://www.mawis.eu>. V případě dotazu či zájmu o příjem žádosti elektronickou cestou, kontaktujte zákaznické centrum: tel.: +420 251 618 458, e-mail: [info@mawis.eu](mailto:info@mawis.eu)