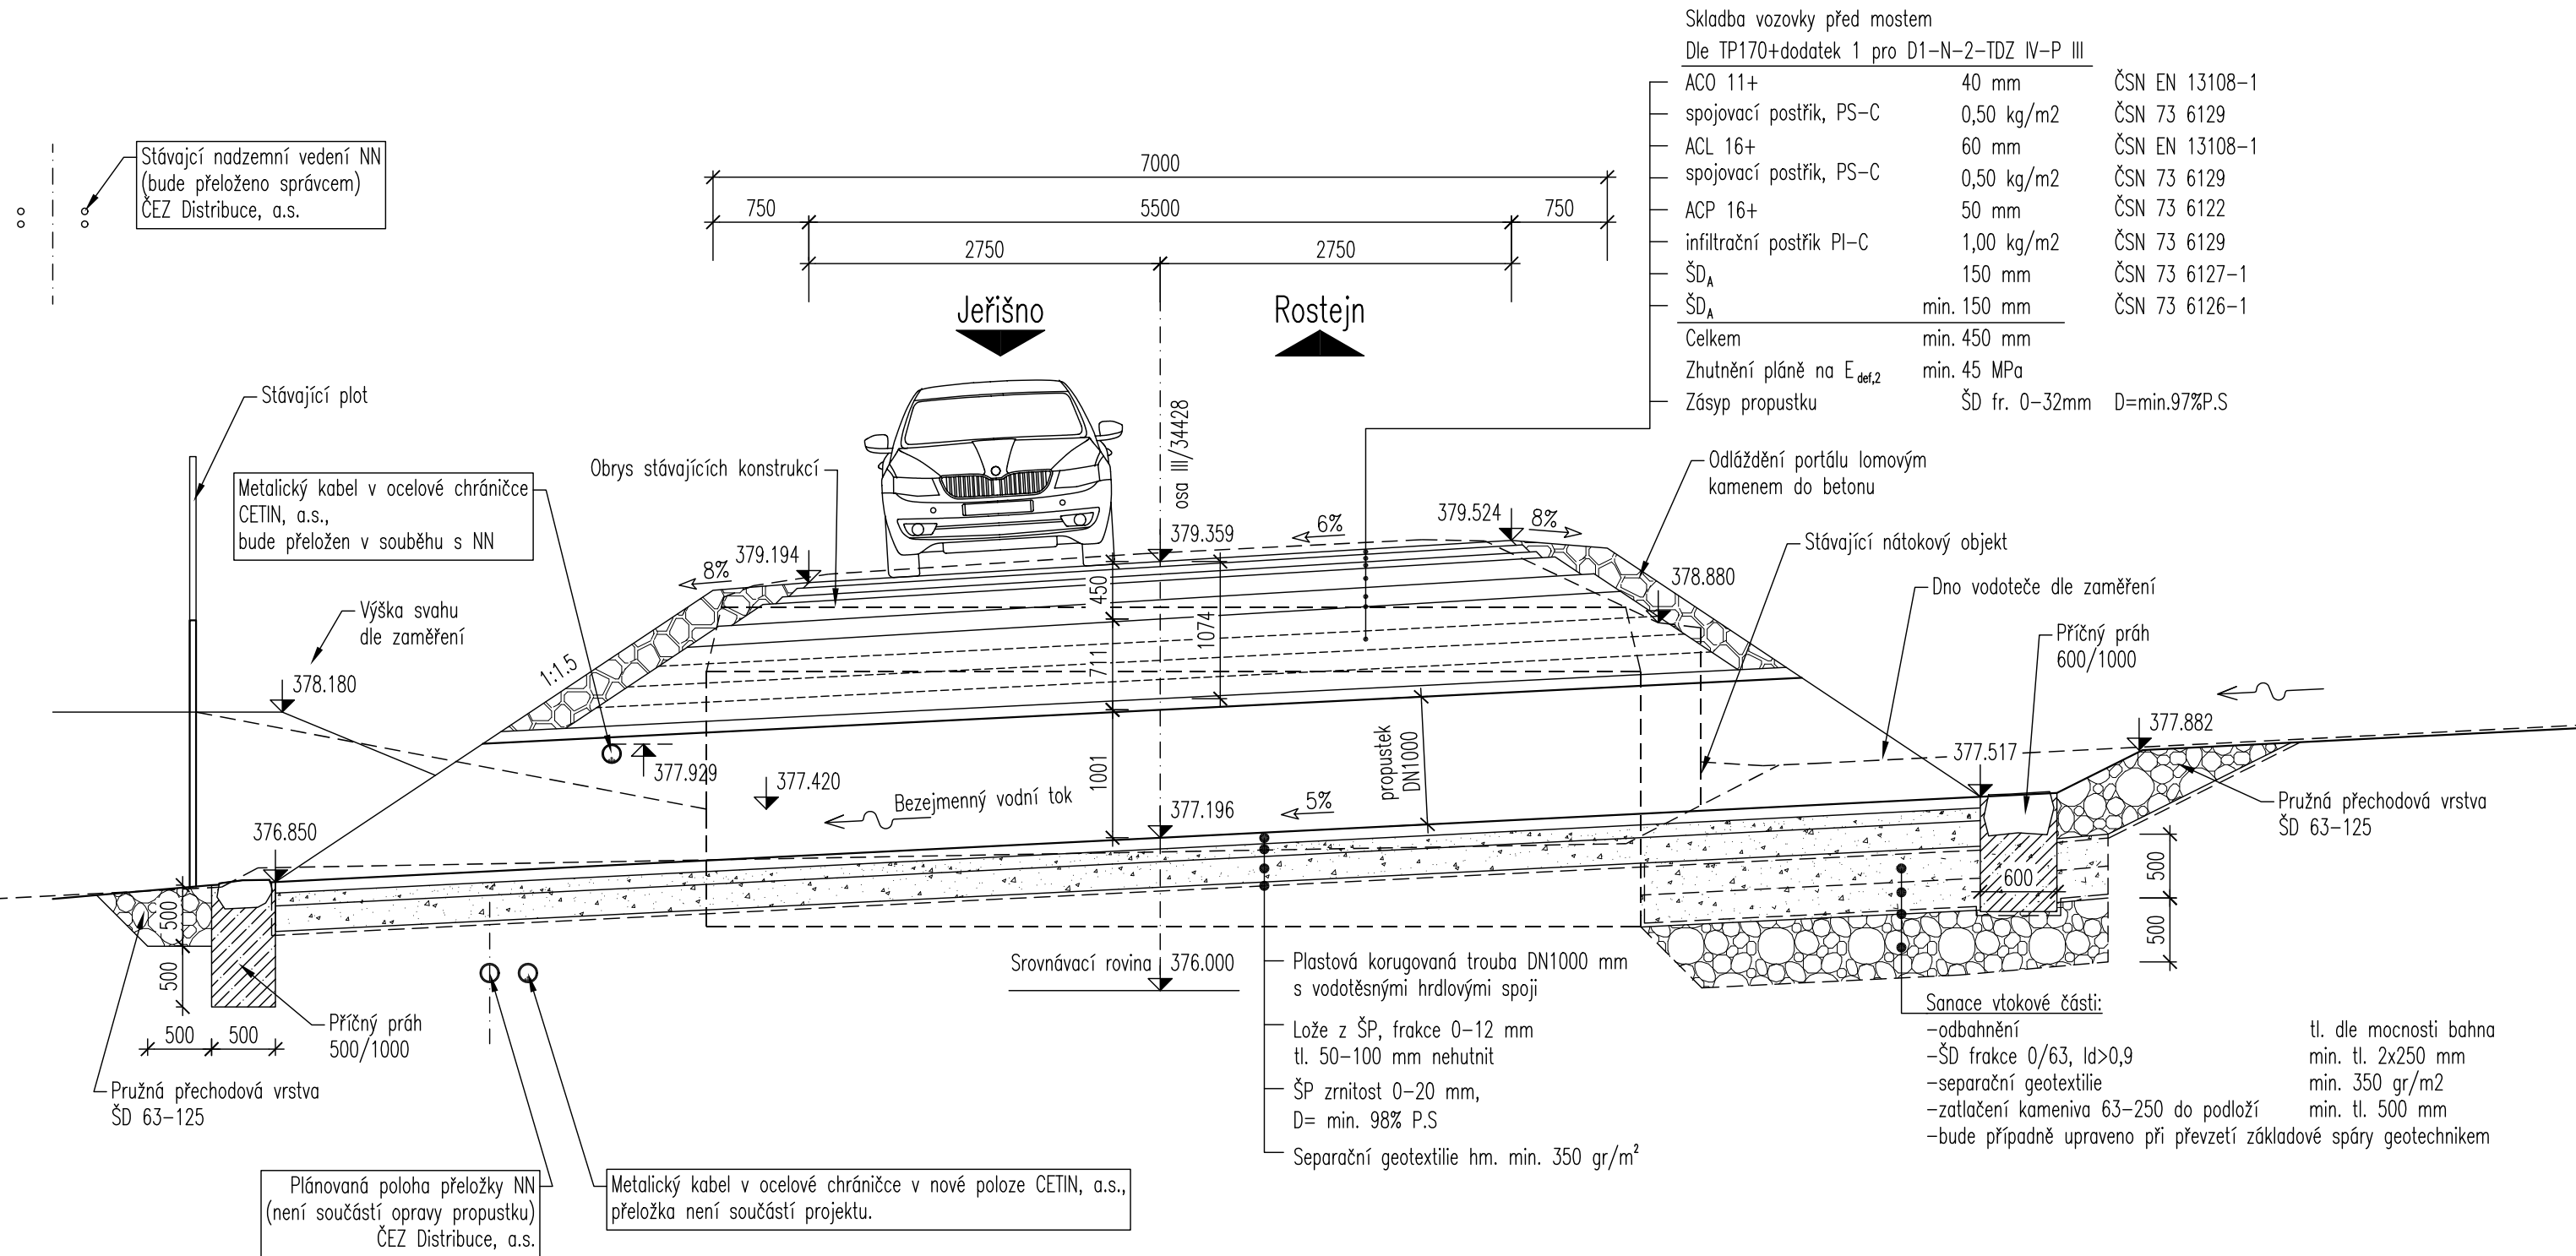


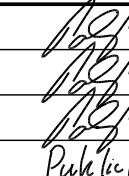

Vzorový příčný řez

1:50 (osou propustku)



B

Výškový systém: Bpv
Souřadnicový systém: S-JTSK

Vedoucí projektant	Ing. František Pokorný		<div>Mostní projekce s.r.o.</div> <div>Jana Babáka 2733/11,612 00 Brno</div> <div>www.mostniprojekce.cz</div> <div>info@mostniprojekce.cz</div> <div>+420 776 583 906</div> <div></div>	
Zodpovědný projektant	Ing. František Pokorný			
Vypracoval	Ing. František Pokorný			
Technická kontrola	Ing. Libor Puklický, Ph.D.			
Kraj: Jihočeský kraj	Investor: Město Trhové Sviny		Datum	01/2024
III/34428 Chuchel, propustek ev.č.34428-15P			Formát	3A4
			Účel	zabezp.práce
			Měřítko	1:50
			Číslo zakázky	2312
Vzorový příčný řez			Číslo paré	Číslo výkresu 5