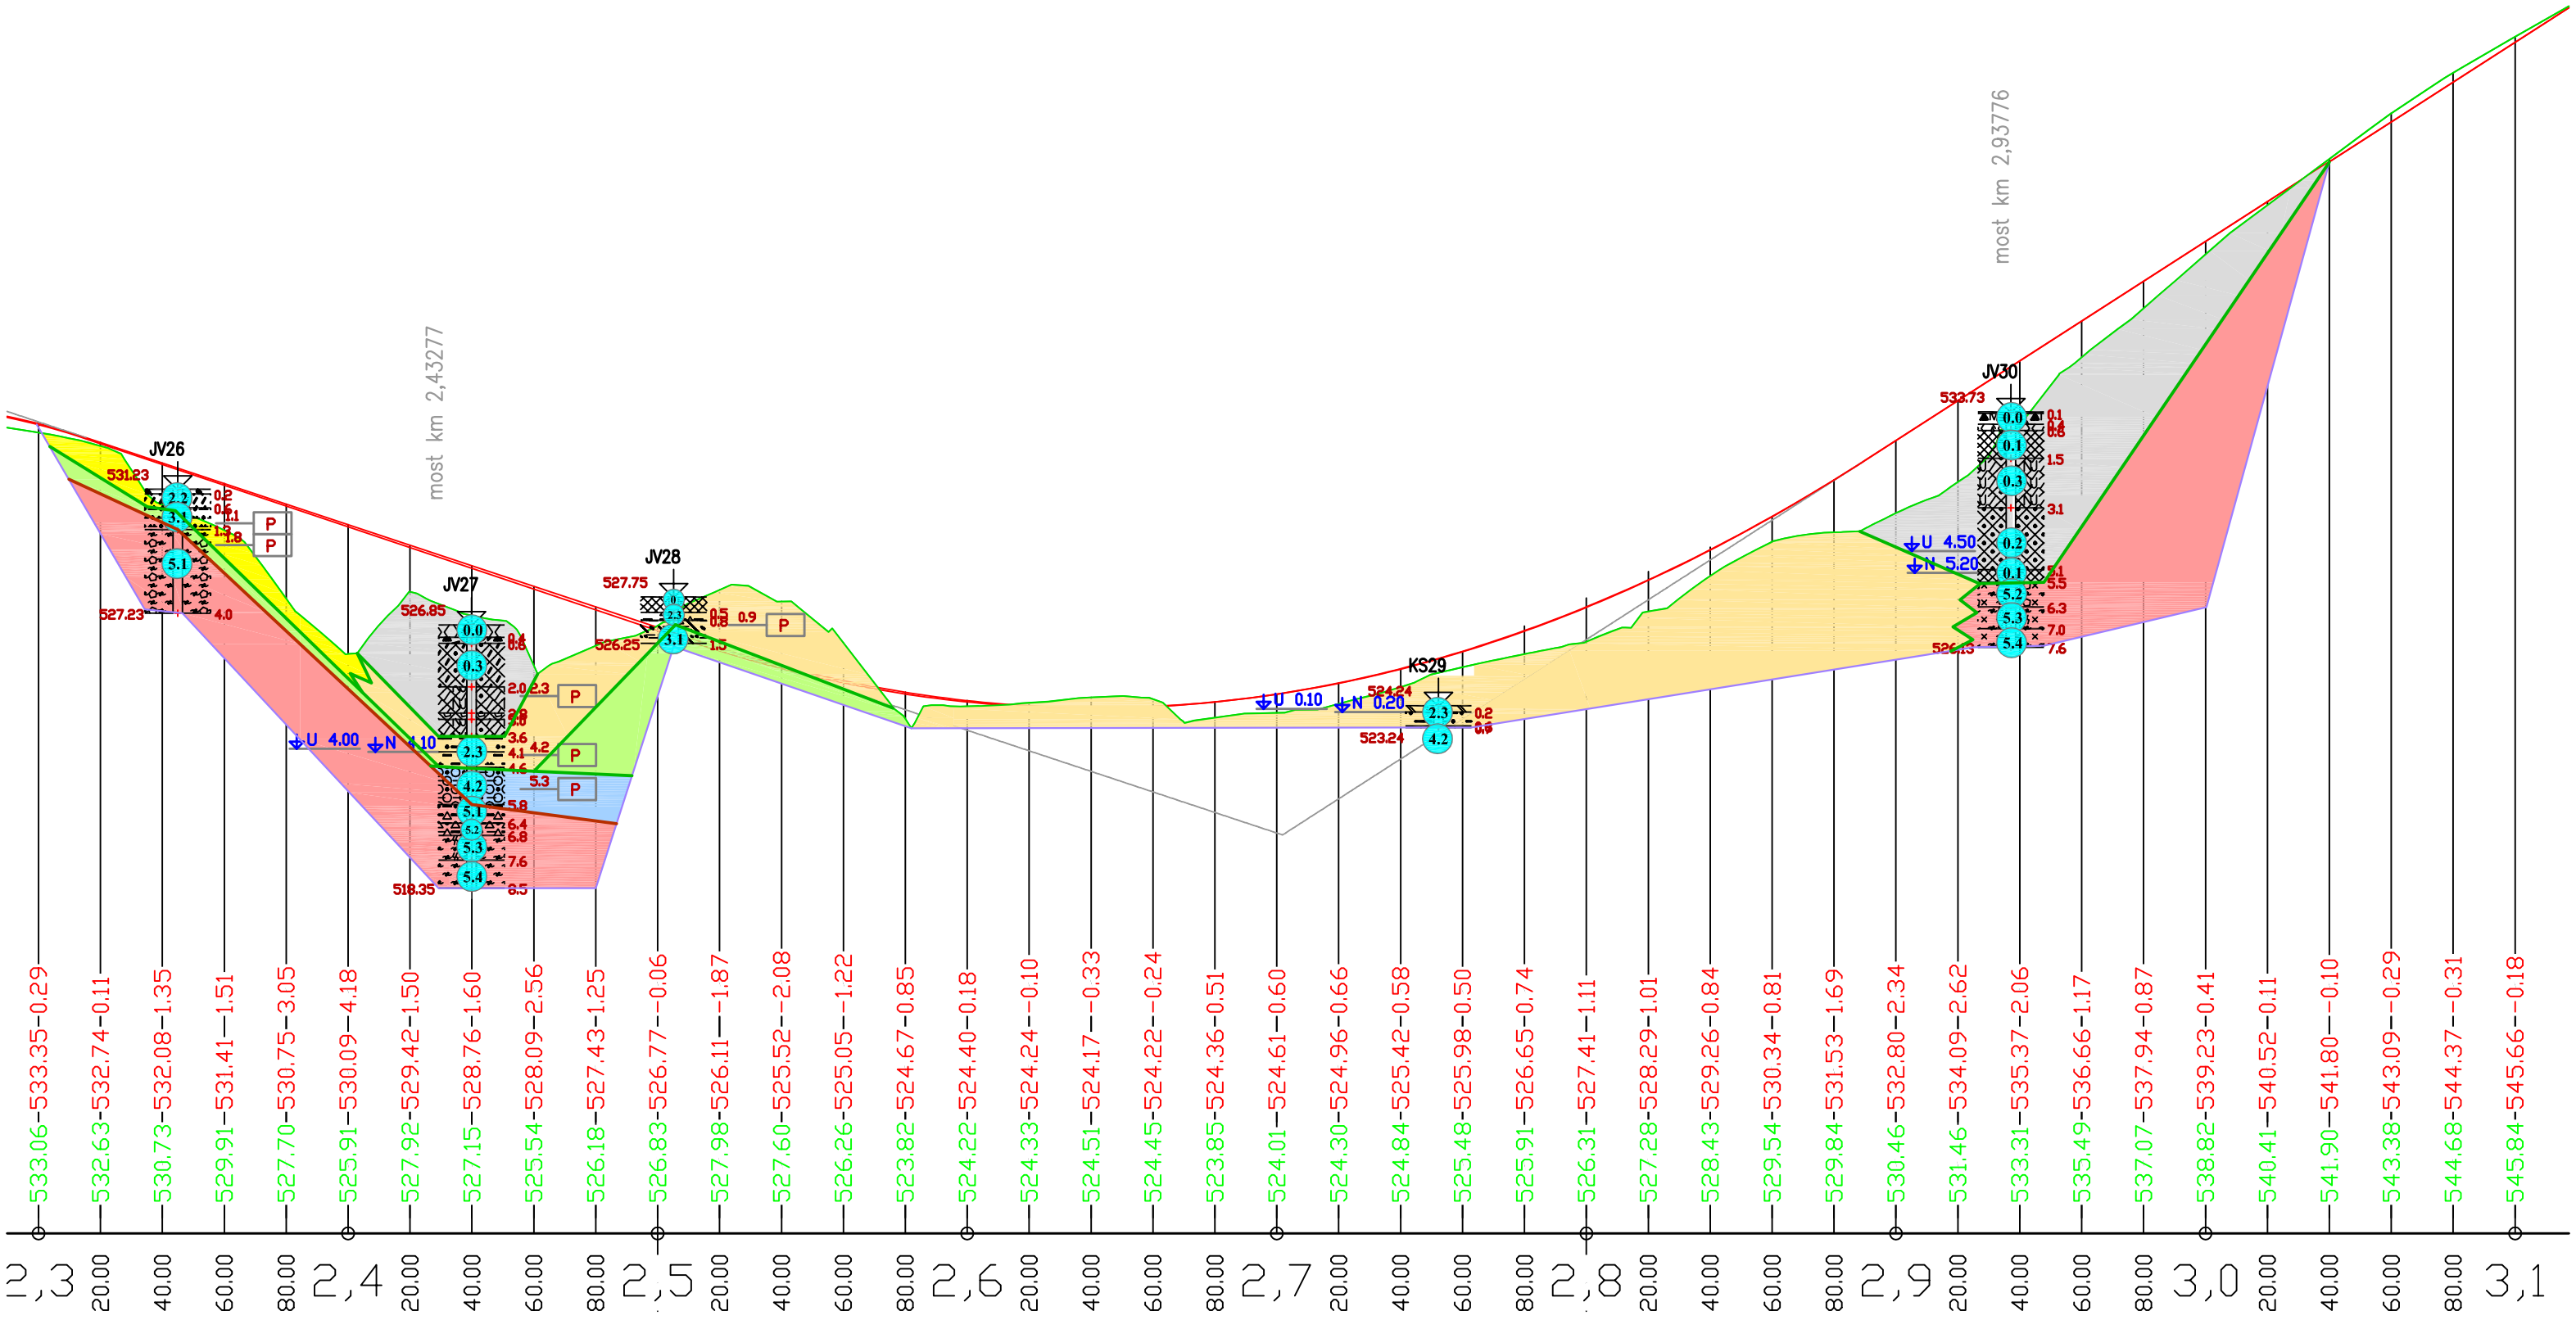

úsek 2,30 – 2,50 –násyp, max. výška 4,1m most	2,5–2,58–zářez,max.hl.2,5m VR – velmi nepříznivý		úsek 2,66–2,920 –násyp, max. výška 2,5m most

GEOSTAR, spol. s r.o.
Tuřanka 240/111
627 00 Brno

II/128 Pacov - Lukavec, 2. a 3.stavba

Odběratel : PUDIS, a.s.

Typ úkolu : IG průzkum

Číslo úkolu	Zpracoval	Kresleno v	Schválil	Datum
G00717	Mgr.V. Popelářová	AutoCAD	Mgr.P.Mazáč	6.3.2017

PODÉLNÝ IG ŘEZ - km 2,300 - 3,040

Měřítko	Číslo přílohy
1:2000 / 1:200	2.3.3