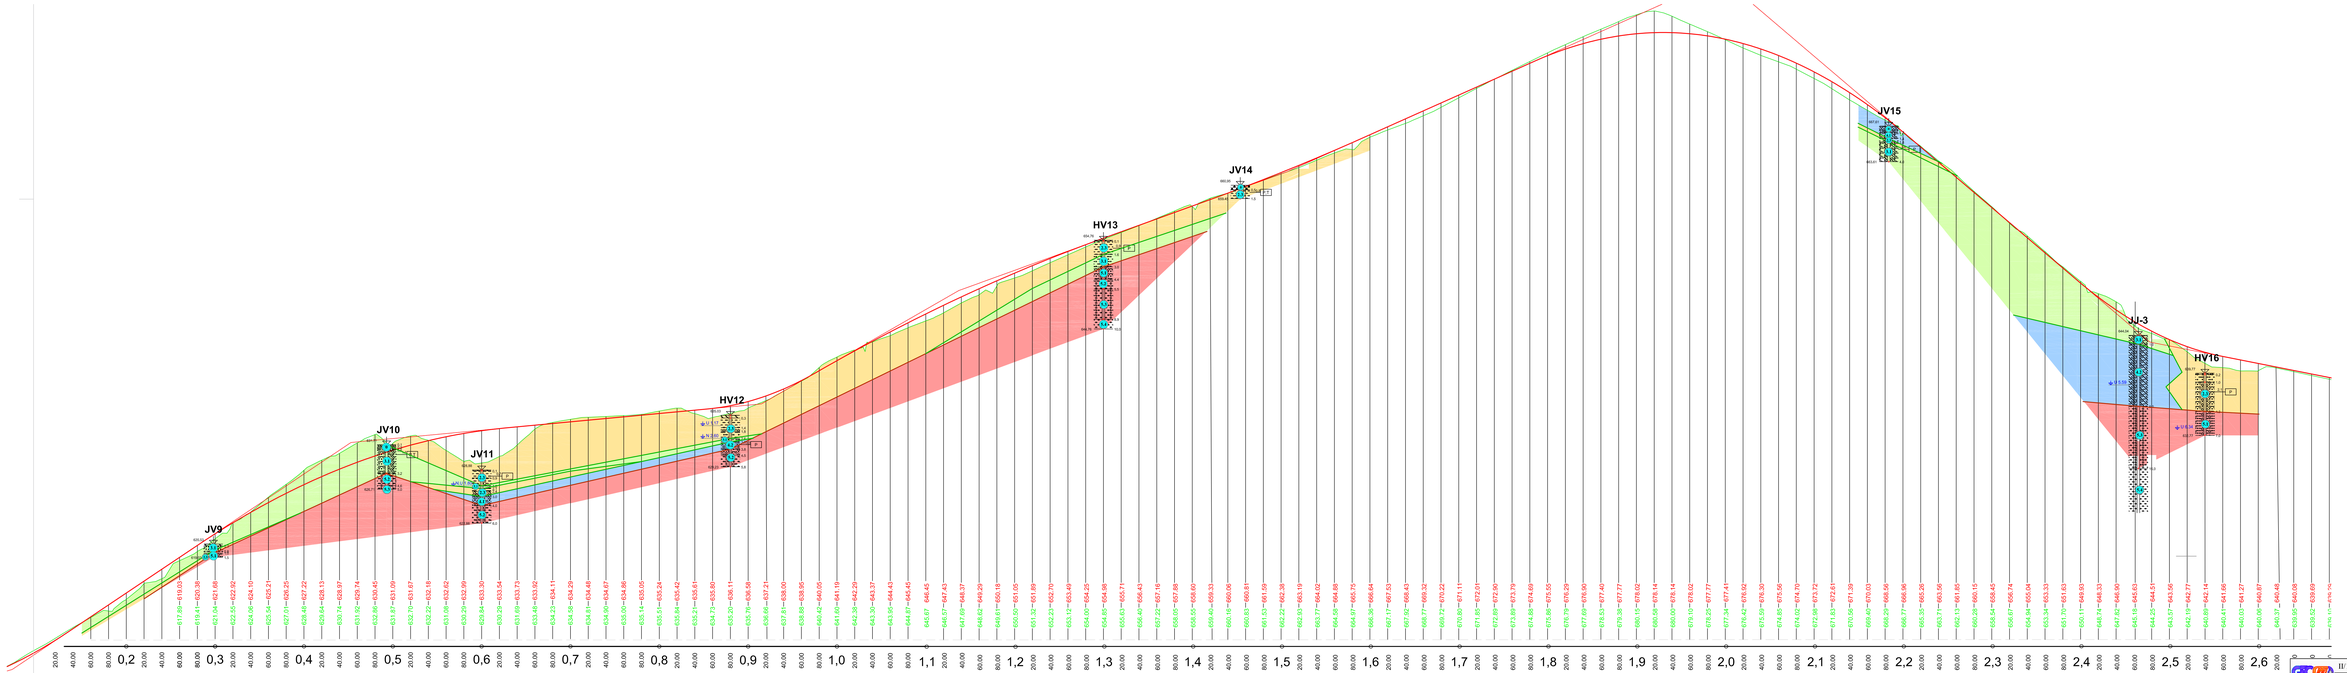

KÓTY NIVELETY

KÓTY TERÉNU

úsek 0,15 - 0,54 - zářez, projektovaná maximální hloubka 2,5m v ose silnice, 4,0m v místě příkopu vodní režim - velmi nepříznivý	úsek 0,54 - 0,70 - násyp, max. výška 3,6m	úsek 0,80 - 1,00 - trasa po terénu, +/- 1m, příp. po přísypu do výš.1,5m vodní režim - velmi nepříznivý	úsek 1,38 - 1,60 - trasa po terénu, +/- 1m vodní režim - nepříznivý	úsek 2,15 - 2,50 - trasa po terénu, příp. v mělkém odřezu do hl. 1,0m, v přiléhlém příkopě 2,0m vodní režim - nepříznivý	úsek 2,50 -2,60 - násyp, max. výška 1,5m		

GEOTEC

GEOTEC-SAS, spol. s r.o.
Lukavec 240/111
627 00 Brno

II/128 Pacov - Lukavec, 1. stavba

Odbitová PUDIS, s.r.

Číslo úkolu	Zpracoval	Kondrace	Schválil	Datum
GEOTEC	Mgr J.Kuřátková	AutoCAD	Mgr P.Musil	6.5.2017

PODÉLNÝ IG ŘEZ - km 0,150 - 2,600

Měřítko	Číslo přílohy
1:2000 / 1:200	2.2.1