


## TŘEBÍČ, VYSOČINA ČESKÁ REPUBLIKA

INVESTOR / INVESTOR Kraj Vysočina, Žitkova 1882/57, 586 01 Jihlava

GENERÁLNÍ PROJEKTANT / EXECUTIVE ARCHITECT  
 DREAM HOMES ARCHITECTURE s.r.o.  
 Dolní Cerekev 274, 588 45 Dolní Cerekev

D.1.1 - ARCHITEKTONICKO-STAVEBNÍ ŘEŠENÍ DREAM HOMES ARCHITECTURE s.r.o.

RAZÍTKO, PODPIS ZODPOVĚDNÉHO PROJEKTANTA/  
RESPONSIBLE DESIGNER STAMP, SIGNATURE:

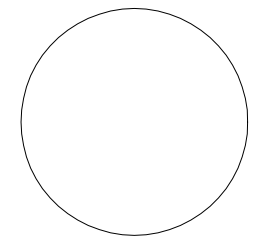

ČÍSLO PARÉ./ No.

1	2	3	4	5	6	7	8	9	10
---	---	---	---	---	---	---	---	---	----

Č./No.	DATUM/DATE	POPIS/ANNOTATION
--------	------------	------------------

01	04/2024	ZAPRACOVÁNÍ PŘIPOMÍNKY STAVEBNÍHO ÚŘADU
----	---------	---


STUPEŇ / PHASE	INVESTIČNÍ ZÁMĚR
----------------	------------------

DATUM / DATE	05/2024
--------------	---------

ČÁST / PART	C - SITUAČNÍ VÝKRESY
-------------	----------------------

NÁZEV OBJEKTU / BUILDING No.	SO.01.01 - DOZP + DS + DA
------------------------------	---------------------------

NAHLED/ SCHEME

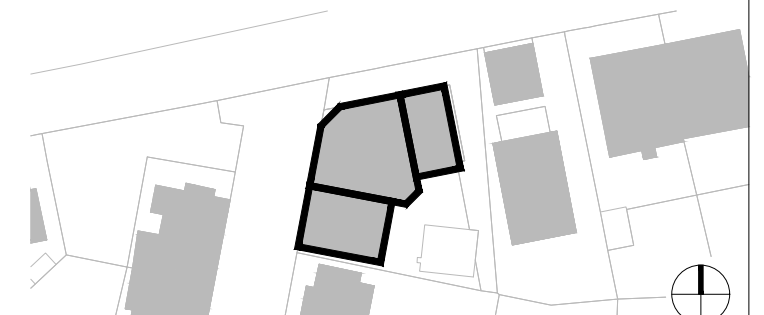

NÁZEV VÝKRESU / DRAWING TITLE	KATASTRÁLNÍ SITUAČNÍ VÝKRES
-------------------------------	-----------------------------

ČÍSLO VÝKRESU / DRAWING No. C2

MĚŘÍTKO / SCALE 1 : 500

FORMÁT / FORMAT	2 x A4 - 420 x 297
-----------------	--------------------

VYPRACOVAL / PREPARED BY VÁCLAV HAVLÍN

---

KAMIL PLAVEC

KONTROLOVAL / CHECKED BY KAMIL PLAVEC


193	IZ	0000	C	C2	01
-----	----	------	---	----	----

PROJEKT/PROJECT	STUPEŇ/PHASE	OBJEKT/OBJECT	ČÁST/PART	VÝKRES Č./DRAWING No.	REVIZE
-----------------	--------------	---------------	-----------	-----------------------	--------

PROPERTY OF DREAM HOMES ARCHITECTURE s.r.o., DOLNÍ CERKEV 274, 588 45, CZECH REPUBLIC, (00420) 721 076 050, info@dreamhomes.cz, www.dreamhomes.cz

**dream homes. architecture**

LEGENDA:

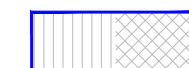

## ŘEŠENÉ POZEMNÍ OBJEKTY



HŘEBEN ŘEŠENÝCH POZEMNÍCH OBJEKTŮ



HRANICE STAVBY



DOČASNÝ ZÁBOR



HRANICE ÚZEMNÍHO PLÁNU



PARCELNÍ ČÍSLO



HRANICE POZEMKŮ

