
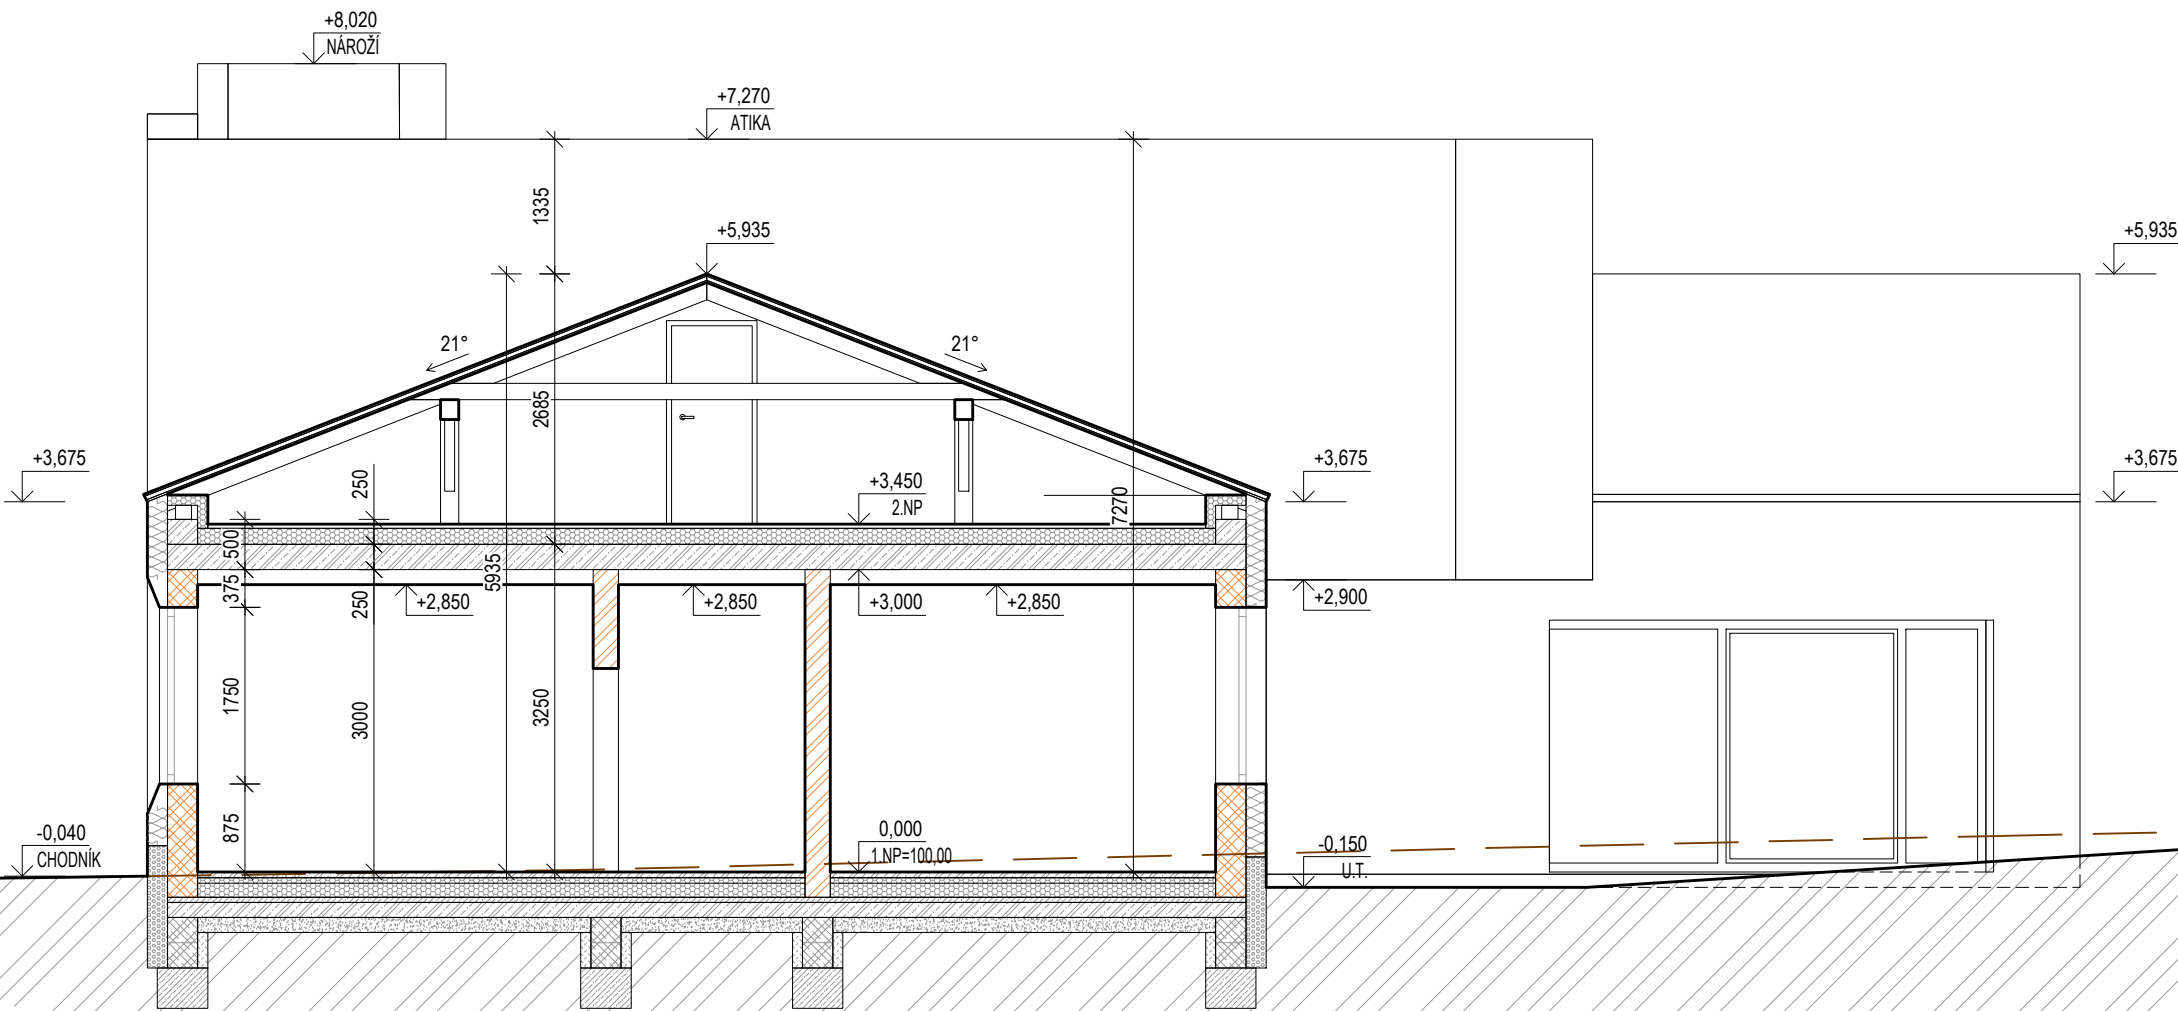


PROPERTY OF DREAM HOMES ARCHITECTURE s.r.o., DOLNÍ CEREKEV 274, 588 45, CZECH REPUBLIC, (00420) 721 076 050, info@dreamhomes.cz, www.dreamhomes.cz

dream homes. architecture

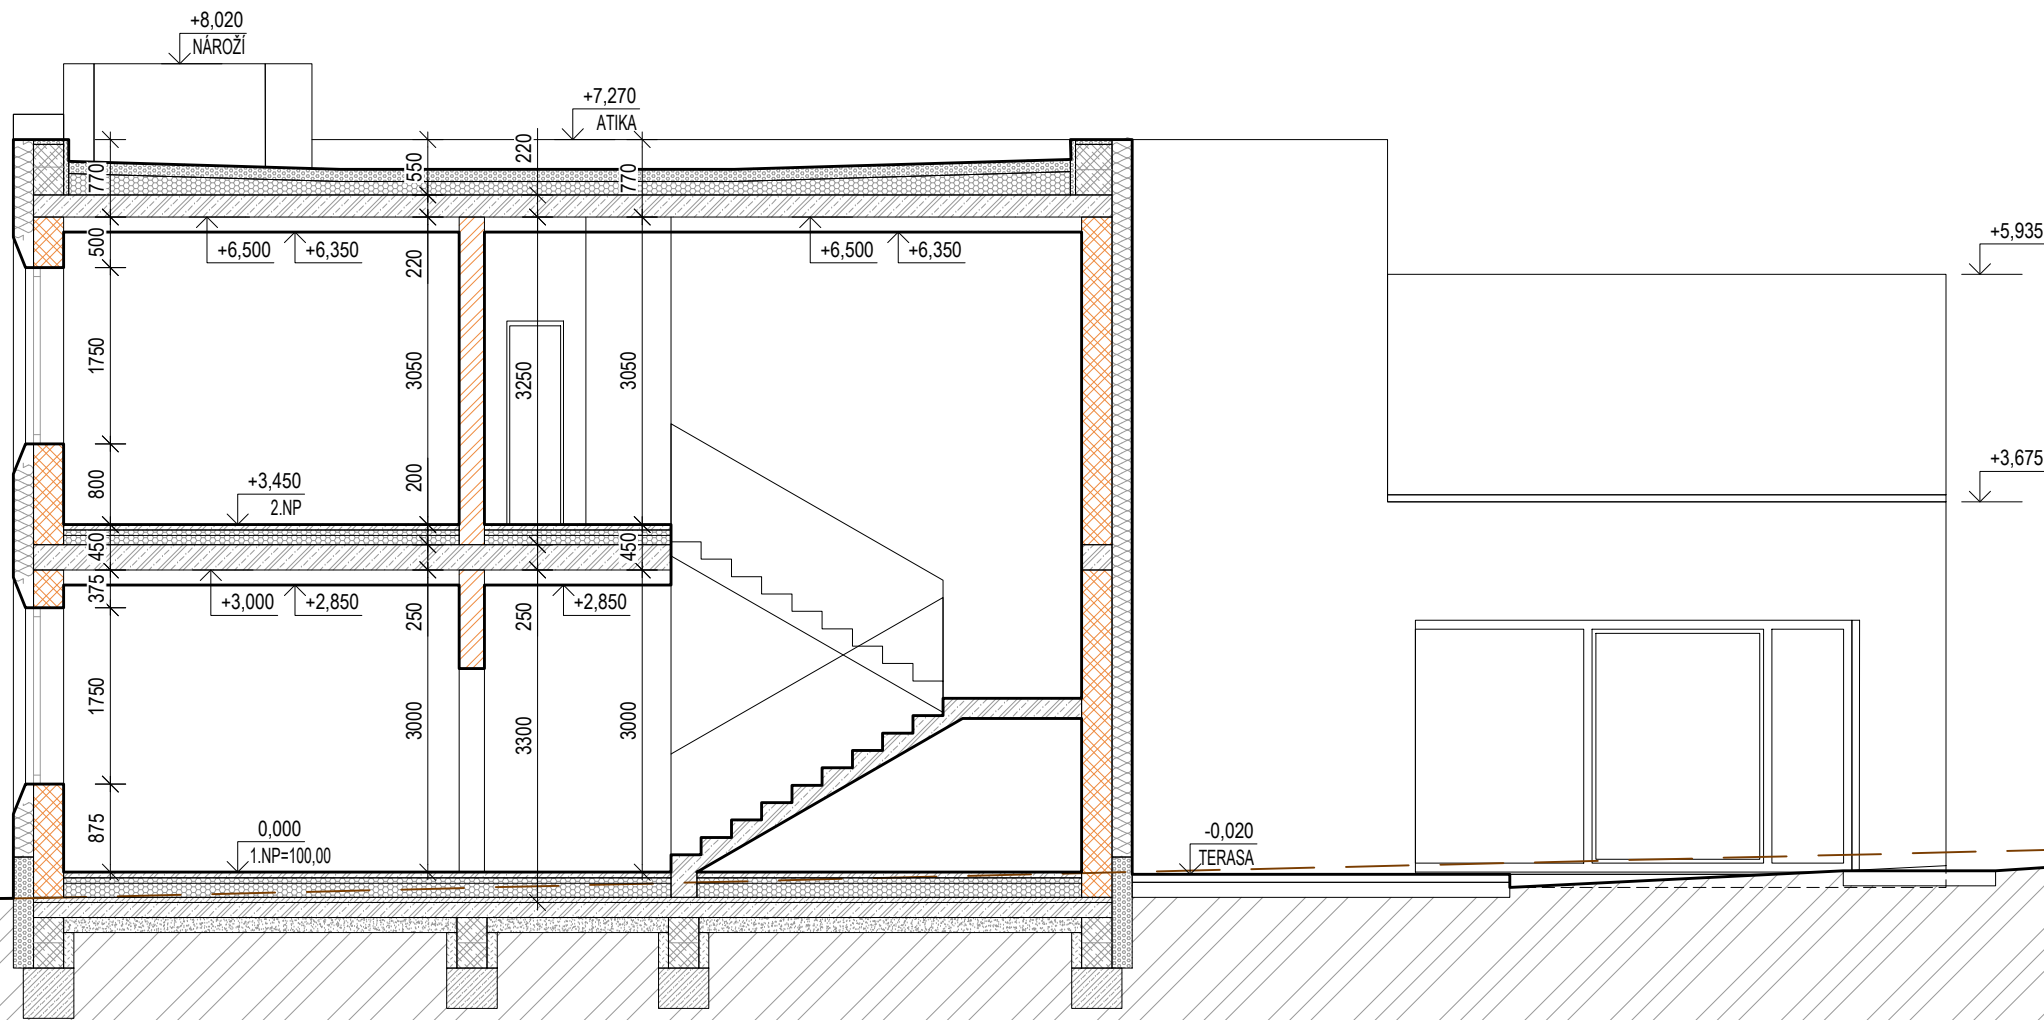

## NOVOSTAVBA OBJEKTU SOCIÁLNÍCH SLUŽEB - HAVLÍČKŮV BROD

TŘEBÍČ, VYSOČINA ČESKÁ REPUBLIKA

INVESTOR / INVESTOR Kraj Vysočina, Žákova 1882/57, 586 01 Jihlava  
GENERÁLNÍ PROJEKTANT / EXECUTIVE ARCHITECT DREAM HOMES ARCHITECTURE s.r.o.,  
Dolní Cerekev 274, 588 45 Dolní Cerekev  
D.1.1 - ARCHITEKTONICKO-STAVEBNÍ ŘEŠENÍ DREAM HOMES ARCHITECTURE s.r.o.

RAŽITKO, POPOPIS ZODPOVĚDNÉHO PROJEKTANTA/  
RESPONSIBLE DESIGNER STAMP, SIGNATURE:


ČÍSLO PÁŘE / No.

1 2 3 4 5 6 7 8 9 10

Č / No. DATUM / DATE POPIS / ANNOTATION

STUPEŇ / PHASE INVESTIČNÍ ZÁMĚR  
DATUM / DATE 05/2024  
ČÁST / PART D.1.1.1 - ARCHITEKTONICKO-STAVEBNÍ  
NÁZEV OBJEKTU / BUILDING No. SO.01.01 - DOZP + DS + DA

NÁHLED / SCHEME

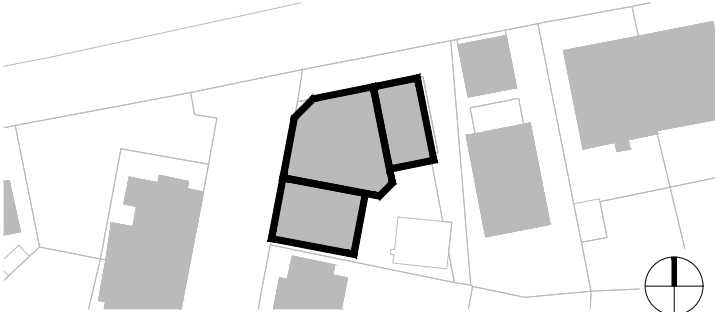

NÁZEV VÝKRESU / DRAWING TITLE ŘEZY  
ČÍSLO VÝKRESU / DRAWING No. 301  
MĚŘÍTKO / SCALE 1 : 75  
FORMÁT / FORMAT 4 x A4 - 420 x 594  
VYPRACOVAL / PREPARED BY VĚCLAV HAVLÍN  
KAMIL PLAVEC  
KONTROLOVAL / CHECKED BY KAMIL PLAVEC

193 IZ 0101 AS 301 00  
PROJEKT / PROJECT STUPEŇ / PHASE OBJEKT / OBJECT ČÁST / PART VÝKRES Č. / DRAWING No. REVIZE